


PŘEHLEDNÝ PODÉLNÝ PROFIL ZÁTOPOU
M 1:500/100

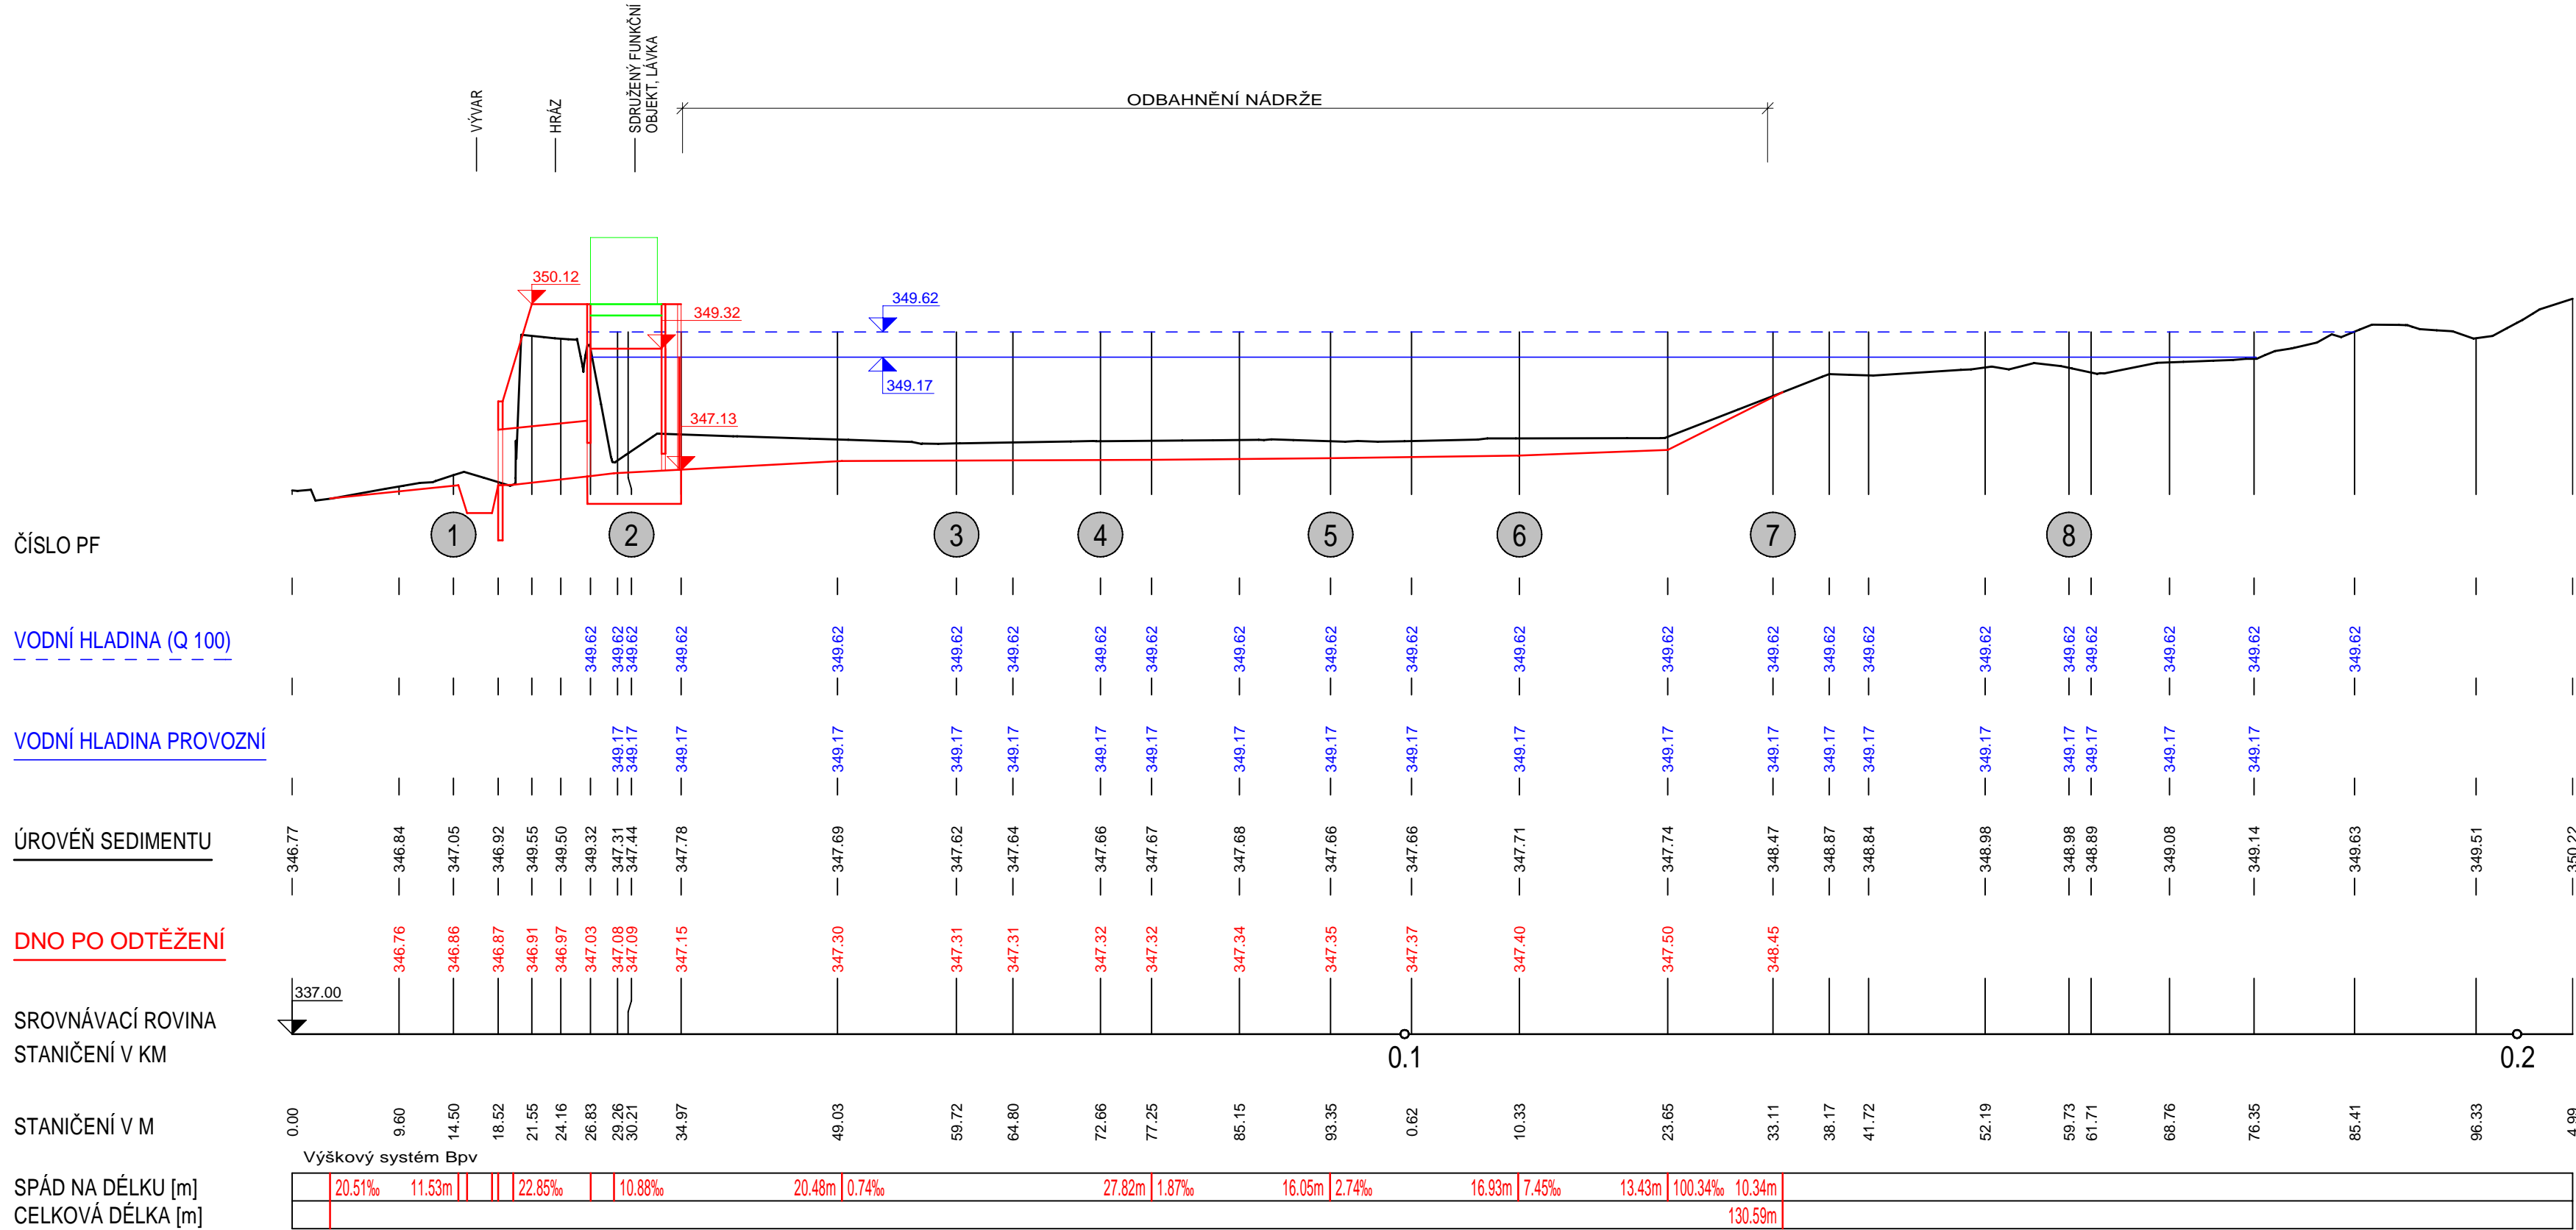

VEDOUČÍ PROJEKTU	VYPRACOVAL	KONTROLOVAL	AUTORIZACE	Geodézie Ledeč nad Sázavou s.r.o. Koželská 225 58401 Ledeč nad Sázavou	
Ing. Libor Kukačka	Tomáš Dostál	Ing. Jiří Kaplan	Ing. Miloslav Šindlar		
KRAJ: Ústecký		POVĚŘENÝ ÚŘAD: Magistrát města Děčín		FORMÁT	4 x A4
KATASTRÁLNÍ ÚZEMÍ: Bynovec		OBEC: Bynovec		DATUM	6/2016
INVESTOR: ČR - SPÚ - Krajský pozemkový úřad pro Ústecký kraj, pobočka Děčín				STUPEŇ	PLÁN
KoPÚ v k.ú. Bynovec				ČÍSLO ZAKÁZKY	20130168
				SOUŘADNÝ / VÝŠKOVÝ SYSTÉM	JTSK/Bpv
				INTERVAL VRSTEVNIC	
Přehledný podélný profil zátoupou SO 1 rekonstrukce malé vodní nádrže				MĚŘÍTKO	1 : 500
				Č. VÝKRESU	C.2.1
				ČÍSLO KOPIE	