


# KoPÚ Dolní Lánov

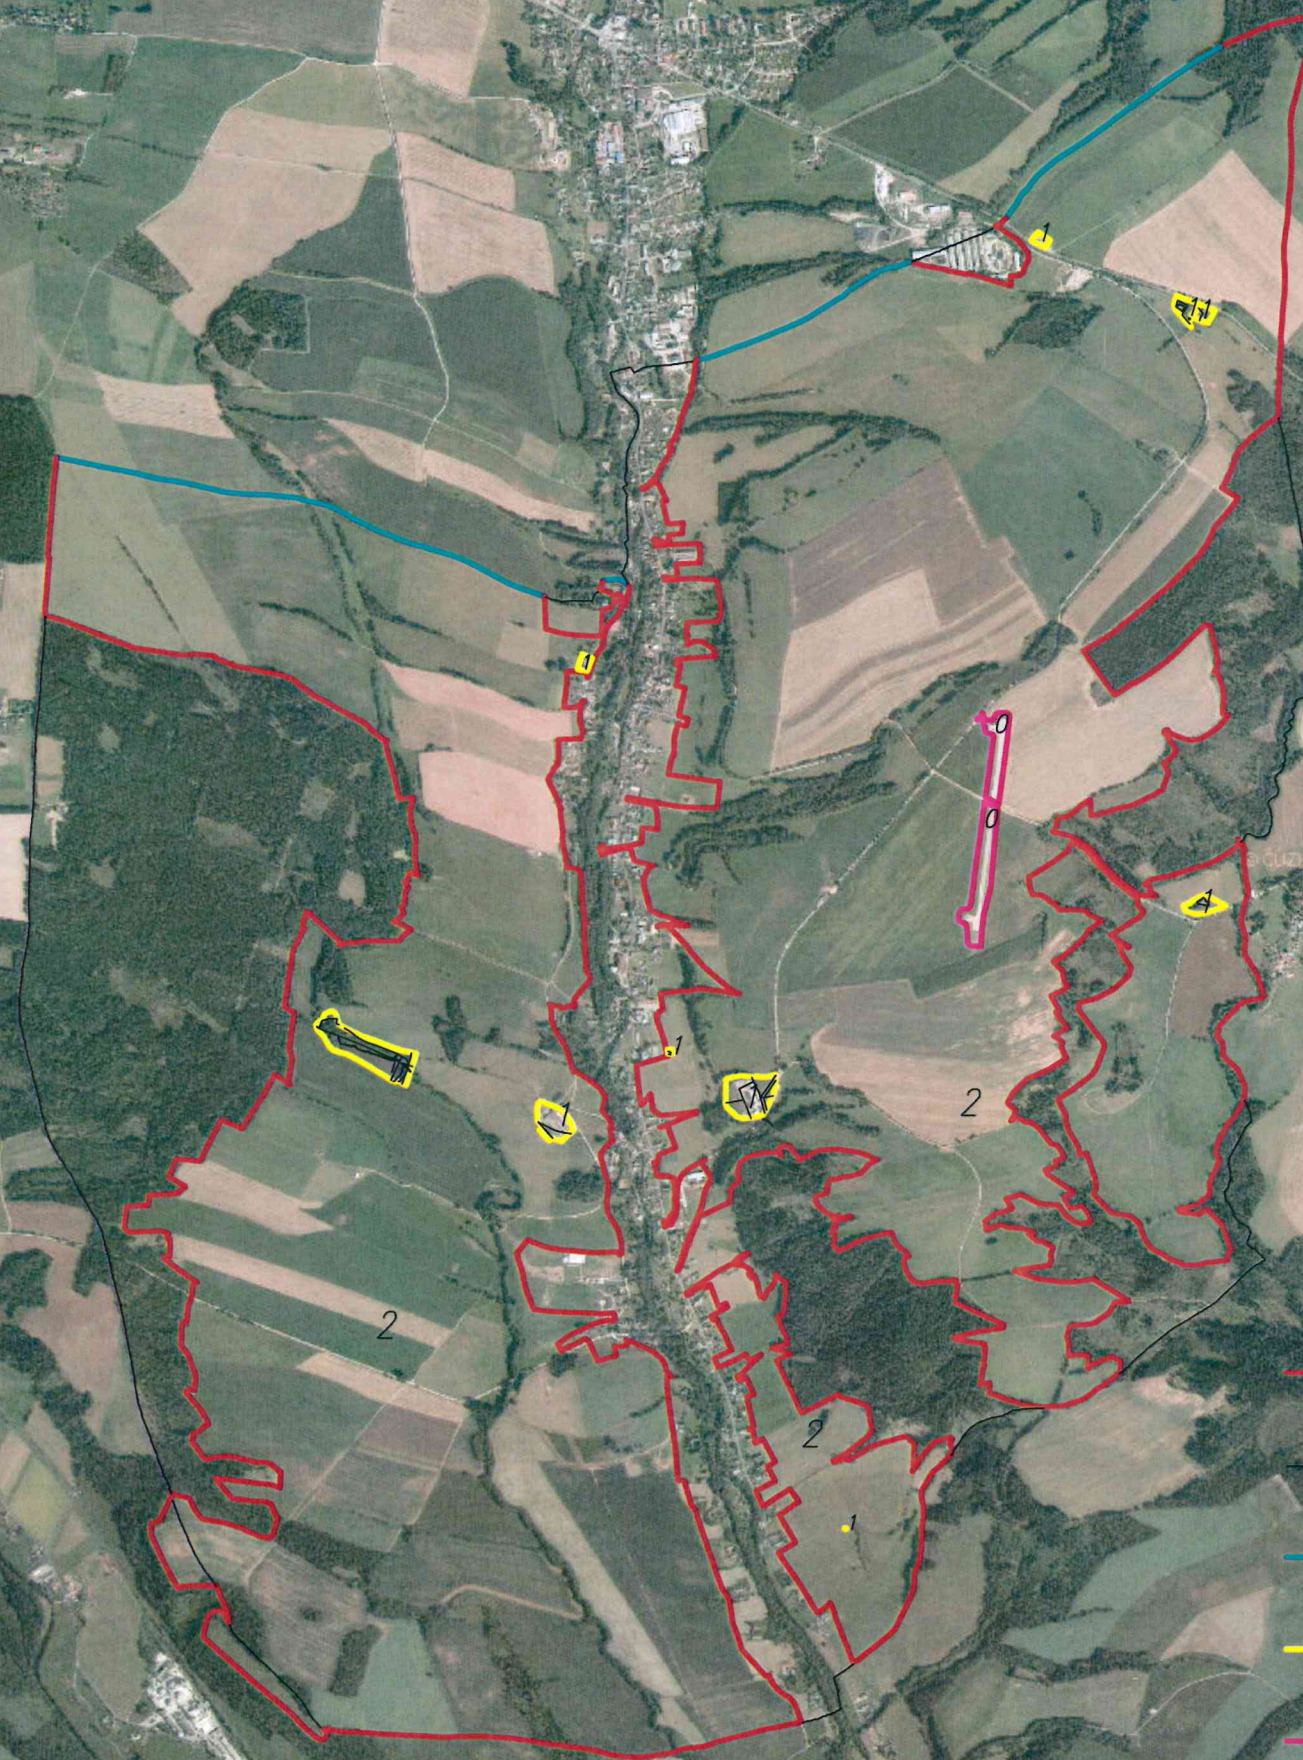

## LEGENDA

- vnější obvod pozemkové úpravy šetřený
- normální hranice katastrálního území
- vnější obvod pozemkové úpravy převzatý
- obvod neřešeného území pozemkové úpravy
- vnitřní obvod pozemkové úpravy šetřený
- neřešené hranice parcel