

**Zákres sítí**

Město/katastr : Nové Sedliště

Čtvrť/Ulice :

č.p./p.p.č. :

Číslo jednací : 04/110518

Č.j. v knize : 3873/18/02

Za účelem : komplexní pozemkové úpravy

Žadatel : Státní pozemkový úřad Tachov

Stupeň : zákres sítí

Provoz vodovodů : Tachov, Petr Tolar, 602457268, ptolar@vodakva.cz

Provoz kanalizací :

Zakreslil : Petr Hufeisl (tel: 602182341, phufeisl@vodakva.cz)

Vodohospodářská zařízení jsou na situaci zakreslena informativně dle stávající dokumentace Vodakvy. Zařízení je nutno upřesnit vytýčením na místě. Přesné vytýčení vodohospodářských zařízení vám zajistí naše příslušné provozy.

Požadujeme dodržet ochranné pásmo vodovodu min. 1,5 m od líce potrubí na obě strany.

Požadujeme, aby stávající veřejné vodovodní řady zůstaly nadále veřejně přístupné a neoplocené.

Tento doklad nenahrazuje vyjádření k územnímu - stavebnímu řízení.

Další stupeň PD požadujeme předložit k vyjádření.


Při dalším jednání ohledně předmětné akce používejte prosím příslušné číslo jednací.

CO : vlastní,

Datum : 11.5.2018

Podpis :

Vodárny a kanalizace Karlovy Vary, a.s.  
Zapsáno v OR KS Plzeň p.o. č. 375  
Studentská 328/64 (6)  
360 07 Karlovy Vary - Doubí

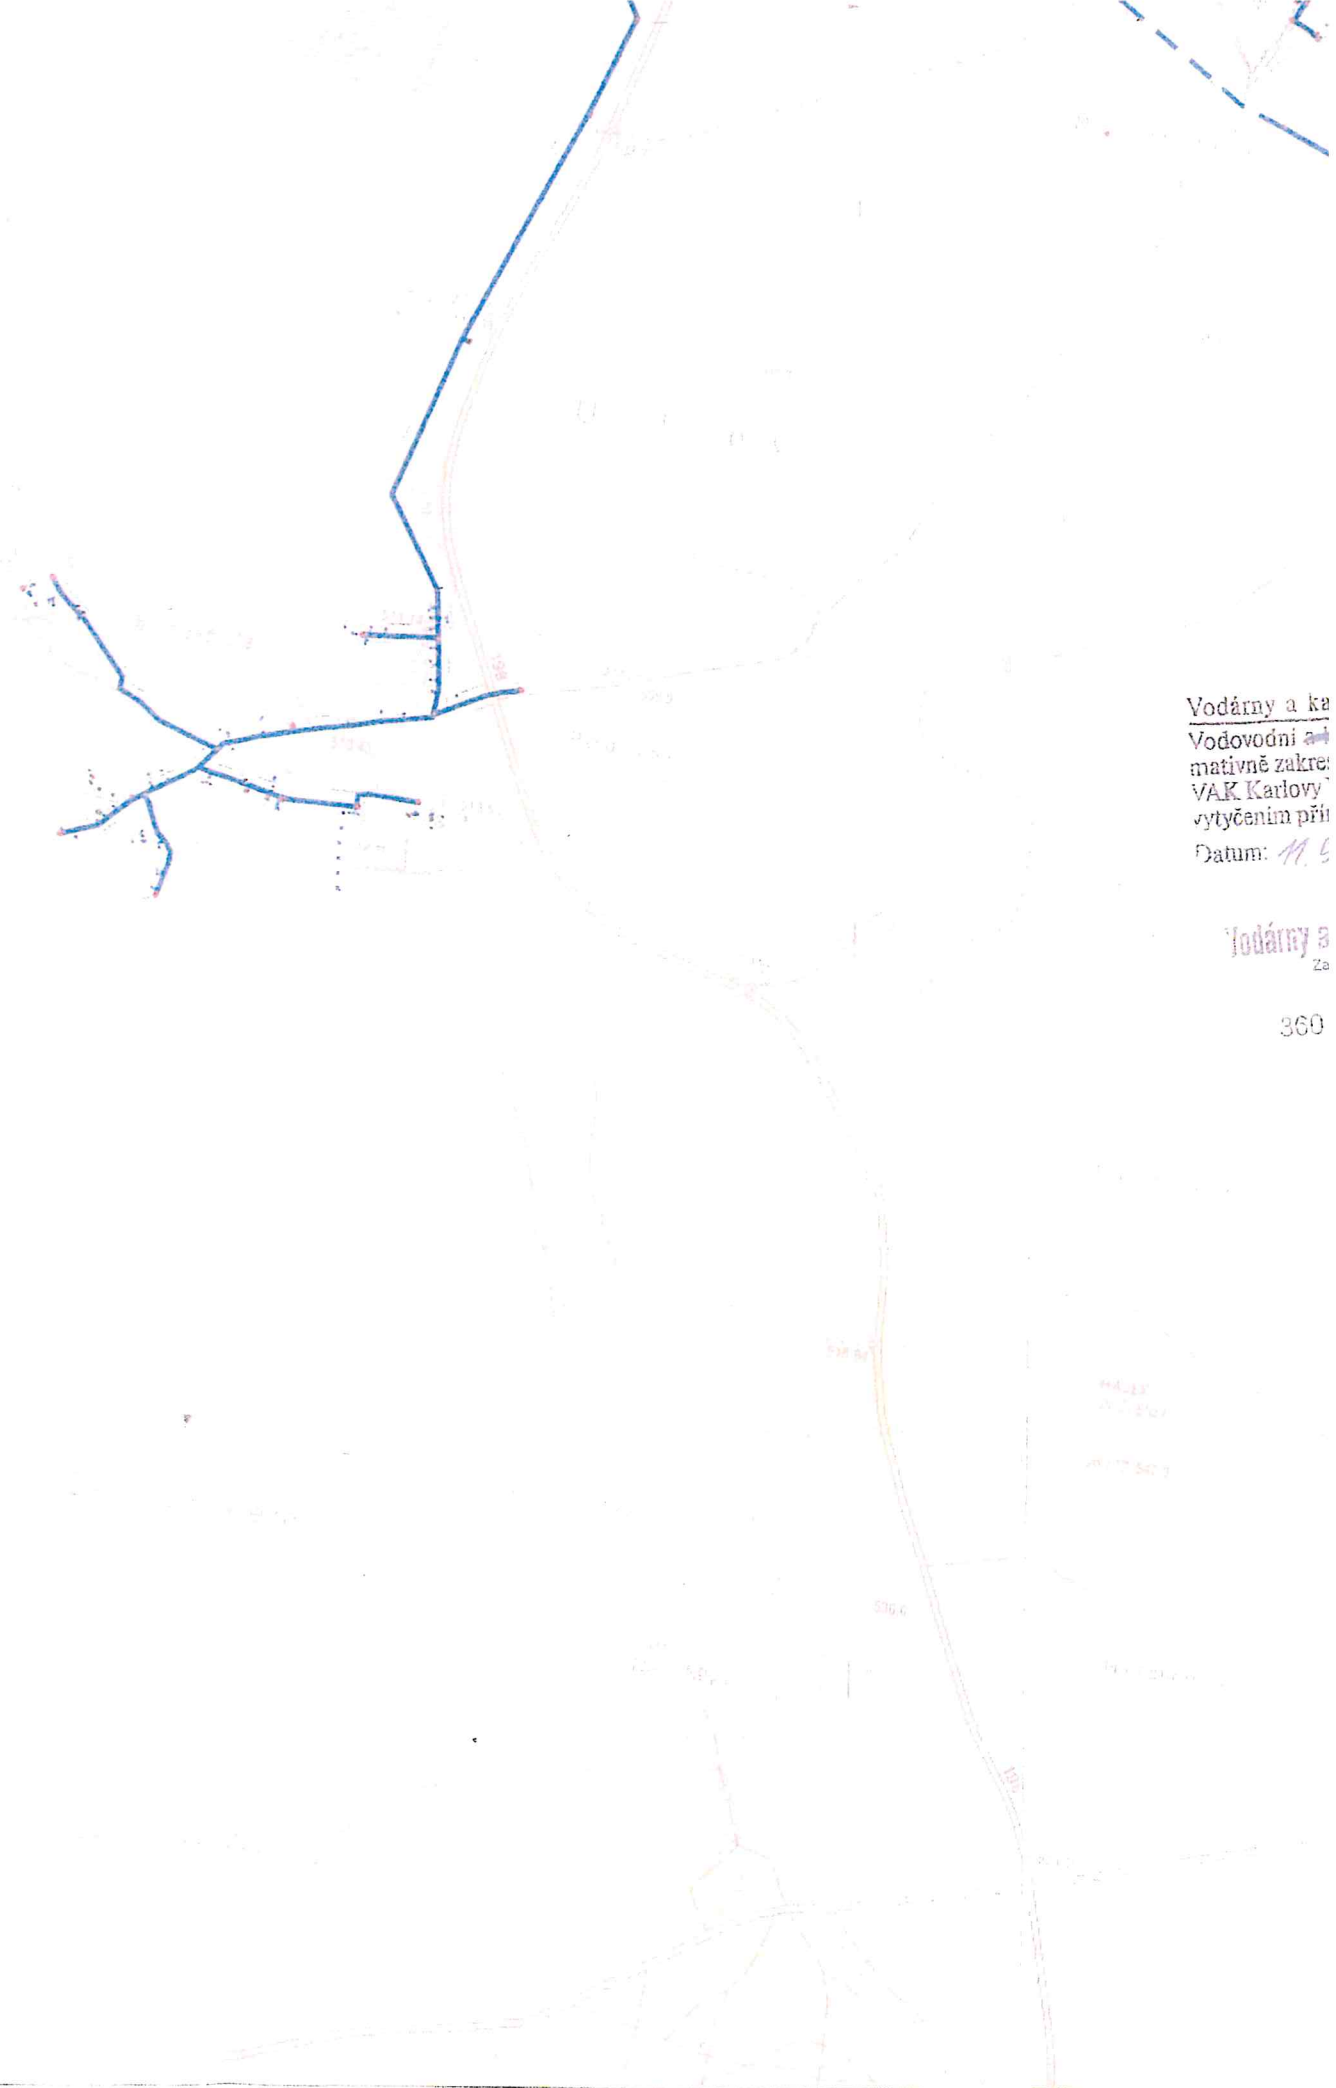

Vodárny a ka  
Vodovodní a  
mativně zakre  
VAK Karlovy  
vytyčením při  
Datum: 11. 5

Vodárny a  
Za