


Výkres pro zadávací dokumentaci pozemkové úpravy
katastrální území Semčice

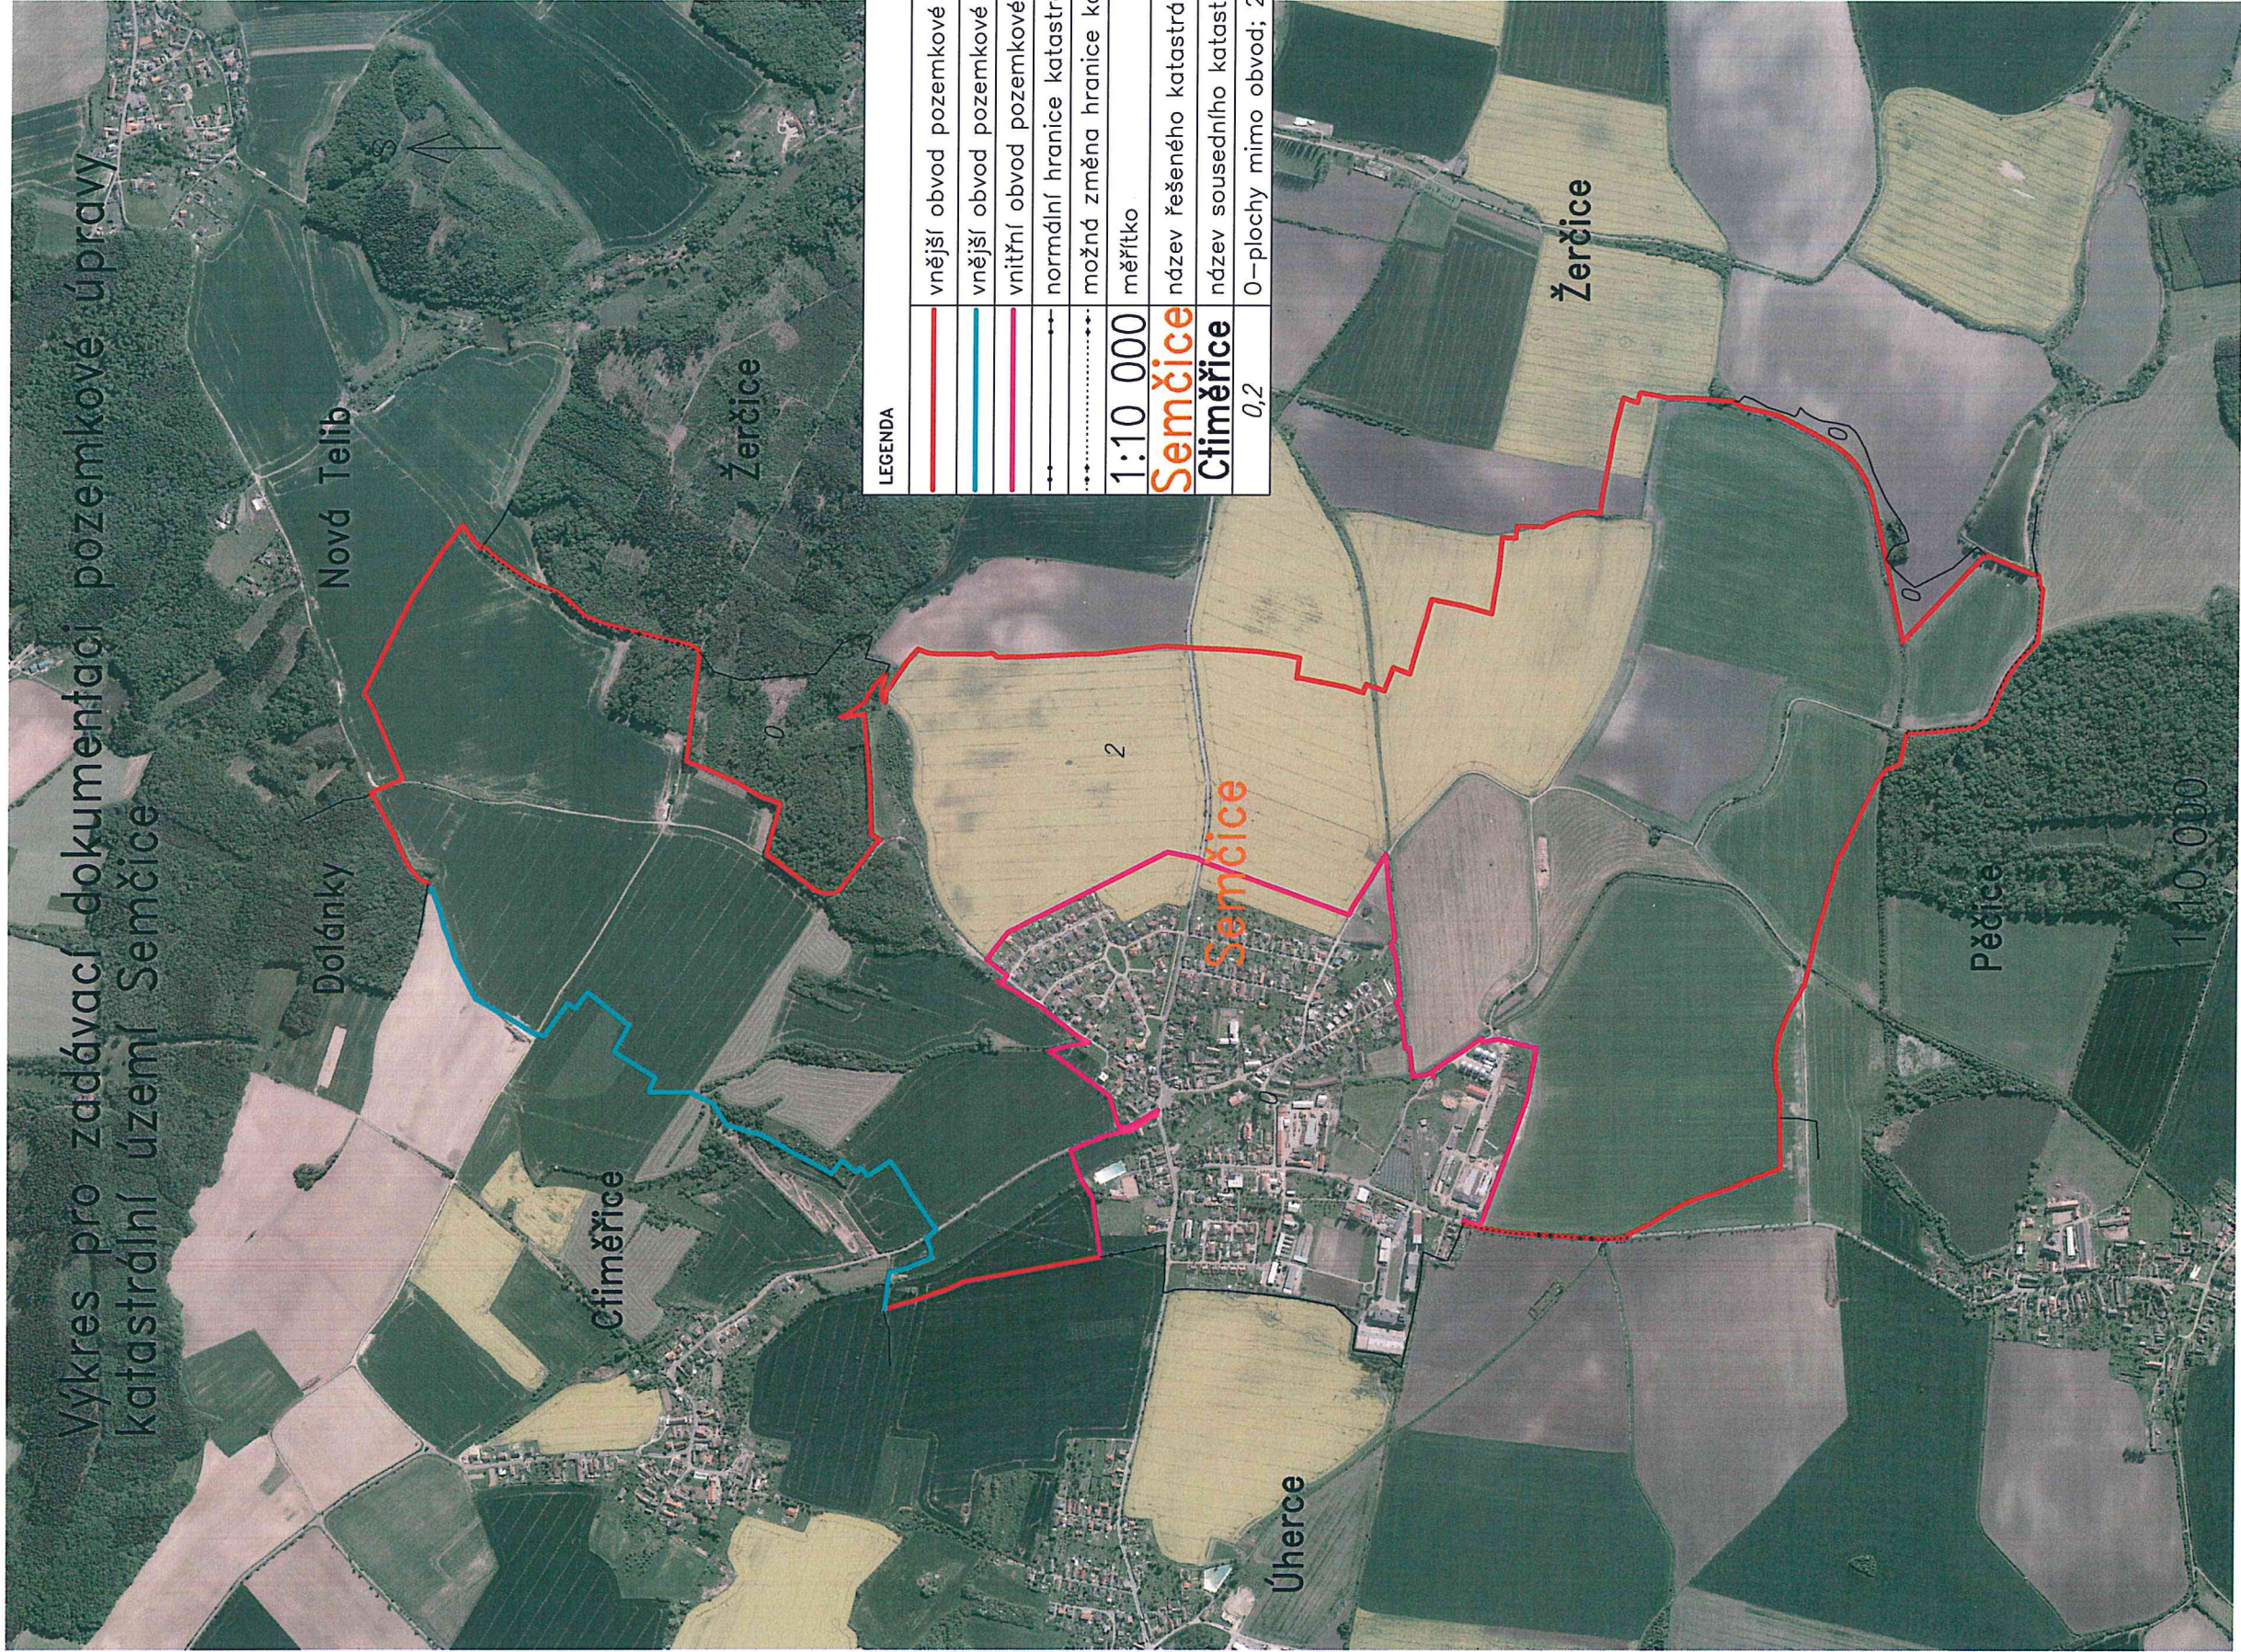

LEGENDA	
	vnější obvod pozemkové úpravy šetřený
	vnější obvod pozemkové úpravy převzatý
	vnitřní obvod pozemkové úpravy šetřený
	normální hranice katastrálního území
	možná změna hranice katastrálního území
1:10 000	měřítko
Semčice	název řešeného katastrálního území
Ciměřice	název sousedního katastrálního území
0,2	0 – plochy mimo obvod; 2 – řešené území