



MĚŘ:500/100 (PŘEVÝŠENO 5x)

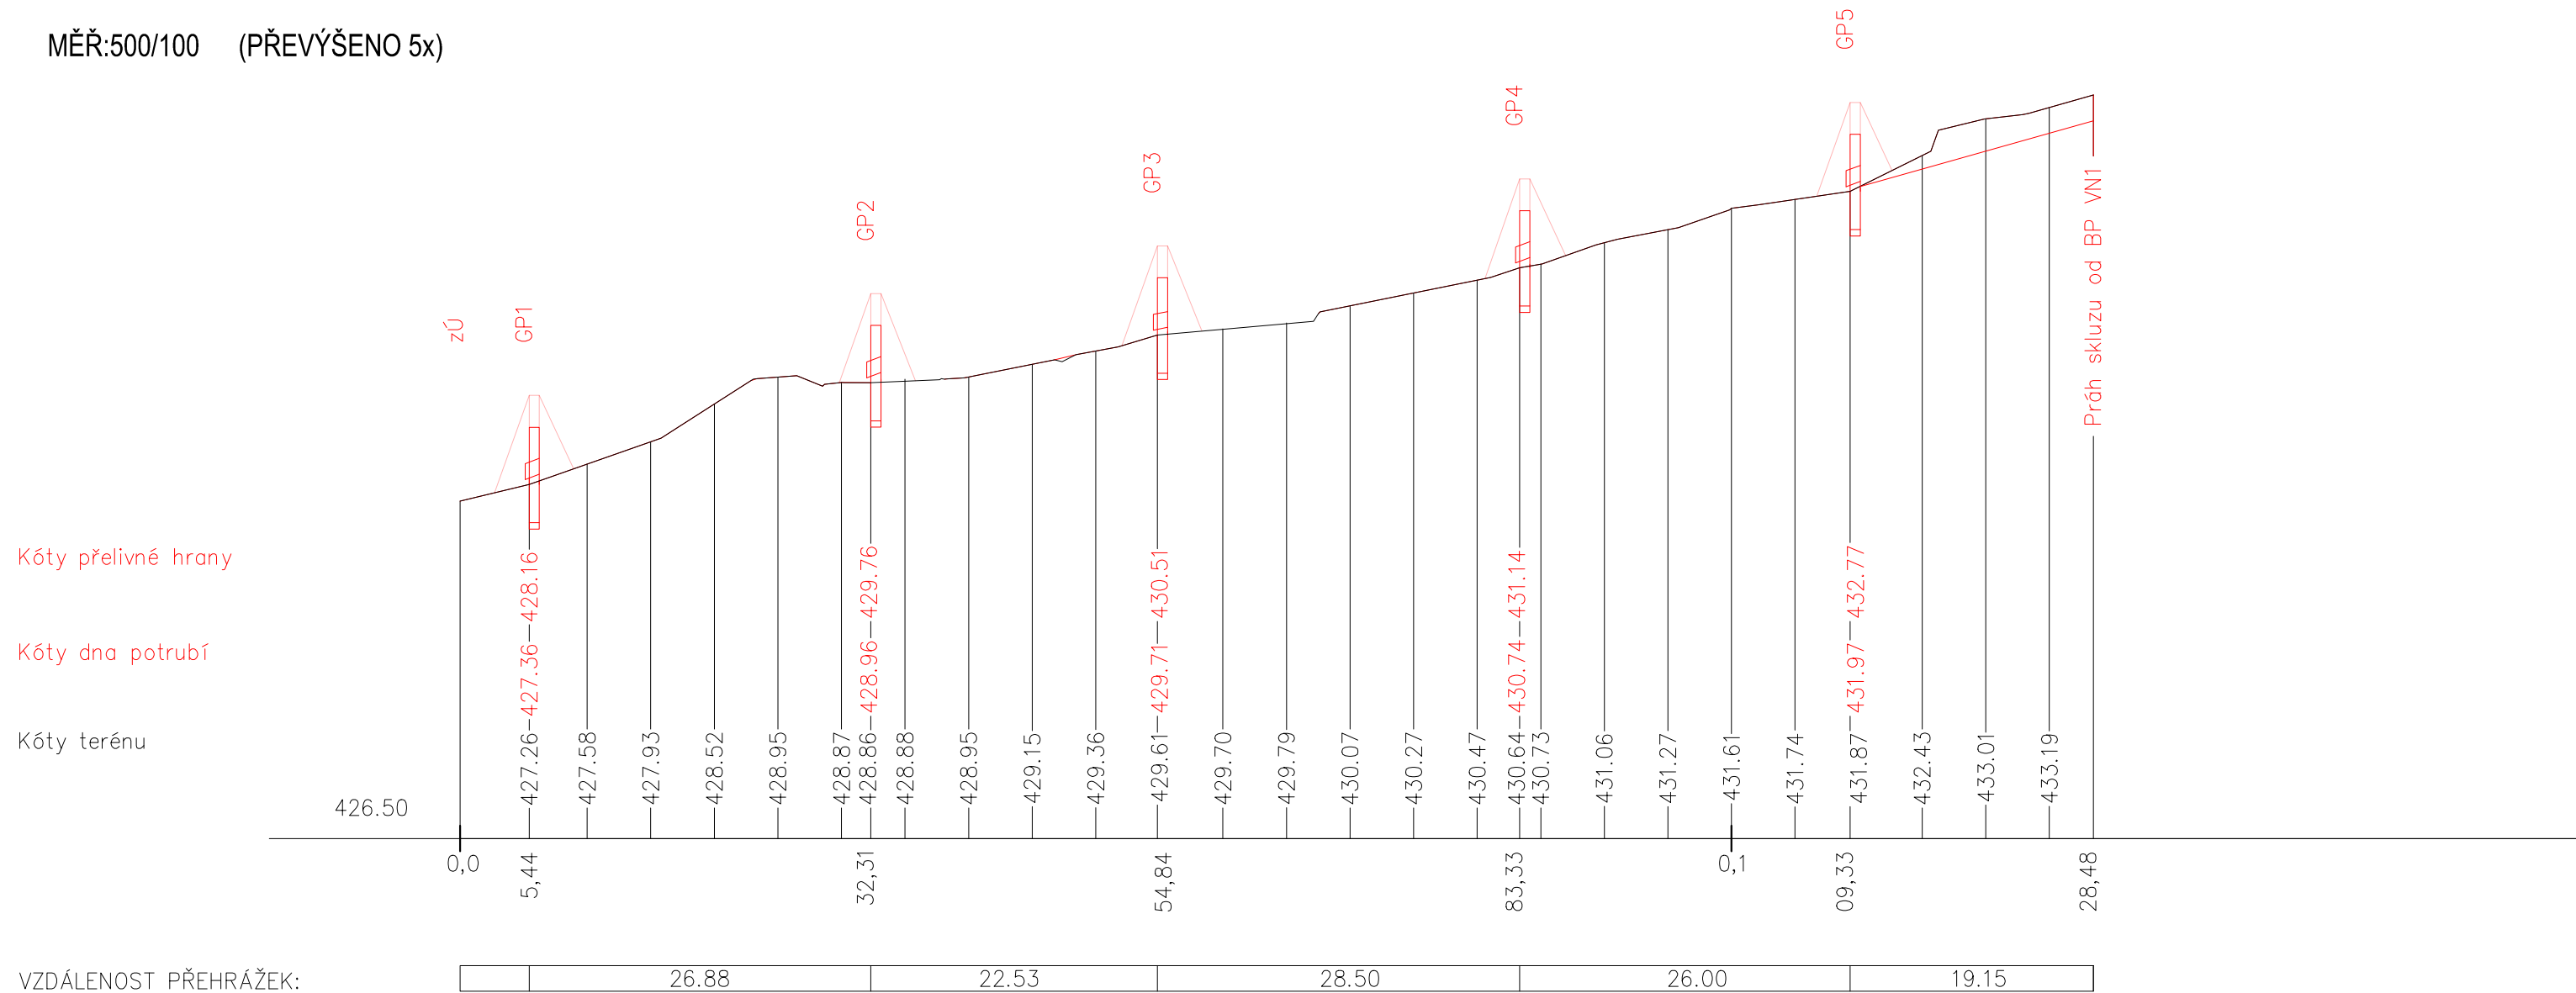

		NDCon s.r.o. Zlatnická 10/1582, 110 00 Praha 1, Česká republika, tel.: +420 251 019 231, IČ: 64939511, DIČ: CZ64939511	
Vypracoval: Ing. Josef Zelenka	Vedoucí projektu: Ing. Josef Zelenka	Autorizace:	Paré:
Kreslil: Ing. Josef Zelenka	Odpovědný projektant: Ing. Ladislav Němeček		
Investor: SPÚ ČR. KPÚ pro Plzeňský kraj, pobočka Klatovy Čapkova 127/V, 339 01 Klatovy			
Stavba: Vodohospodářská opatření III v k.ú. Bolešiny - Vodní nádrž VN 1 a přehrážky na toku		Podpis:	
Objekt: SO 04: Přehrážky na toku			
Část: D. Dokumentace objektů			
Obsah: Podélný profil		Formát: A3	Datum: 10/2018
		Stupeň: DSP/DPS	Č. zakázky: 551
		Měřítko: 1:500/100	Č. přílohy: D.4.4