



# C10 P 3,5/30

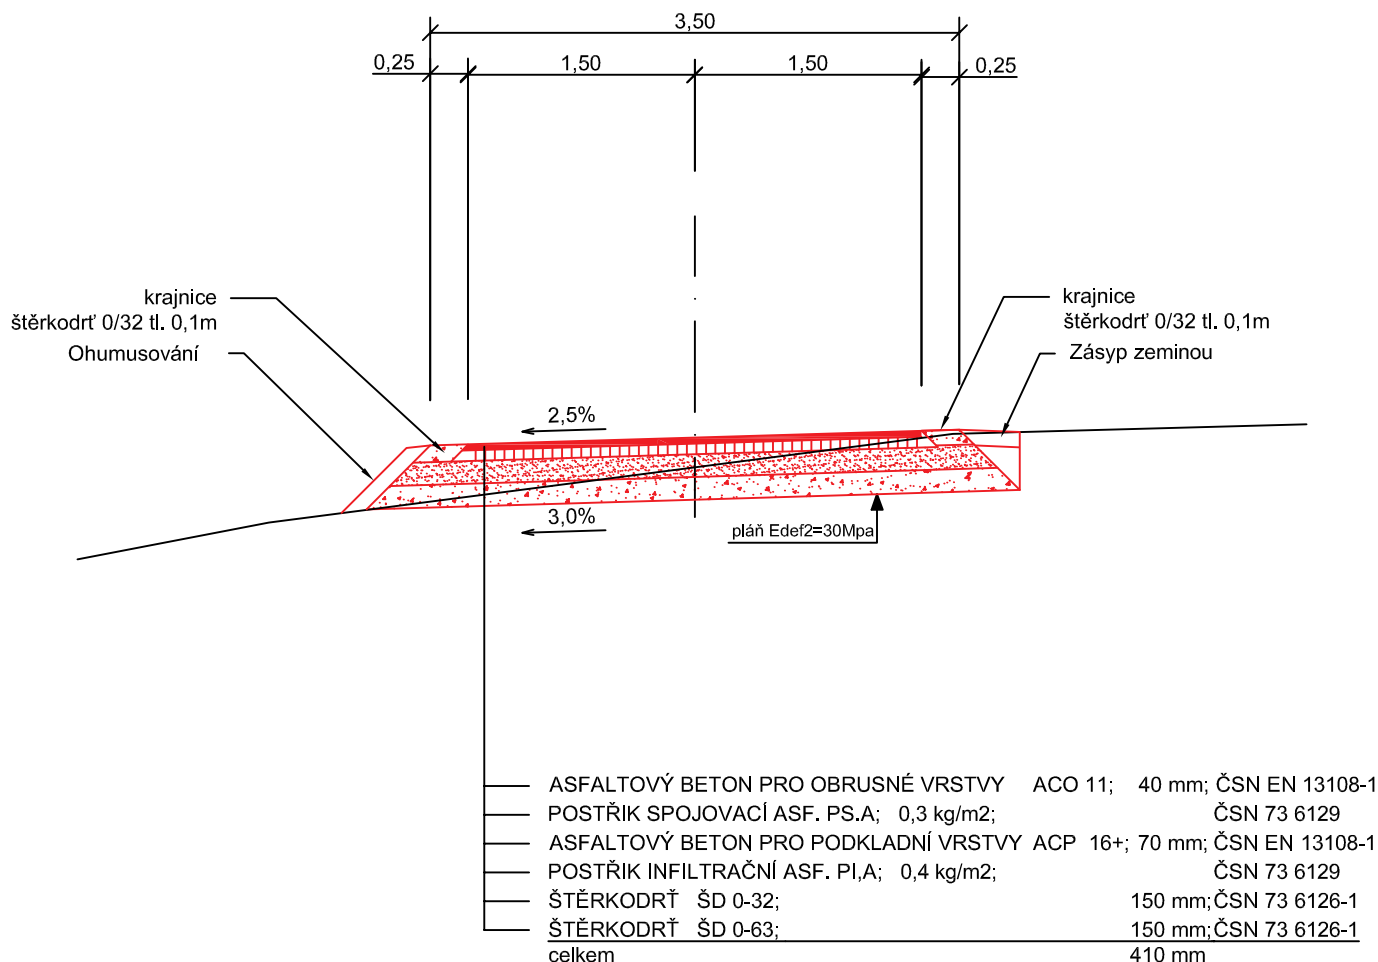

Na základě provedeného inženýrsko-geologického průzkumu a rozborů vlastností zemin je nutné provést sanaci neúnosného podloží v celé délce cesty. Zlepšení podloží je navrženo hydraulickými pojivy v tl. 0,3 m v poměru 3%. Konkrétní dávkování pojiva je stanoveno ve výkazu výměř.

 NDCon s.r.o. Zlatnická 10/1582, 110 00 Praha 1, Česká republika, tel.: +420 251 019 231, IČ: 64939511, DIČ: CZ64939511			
Vypracoval: Ing. Pavel Ibl	Vedoucí projektu: Ing. Ladislav Němeček	Autorizace:	Paré:
Kreslil: Ing. Pavel Ibl	Odpovědný projektant: Ing. Pavel Ibl		Podpis:
Investor: <b>SPÚ ČR. KPÚ pro Plzeňský kraj, pobočka Klatovy</b> Čapkova 127/V, 339 01 Klatovy			
Stavba:  <b>Vodohospodářská opatření III v k.ú. Bolešiny</b>			
Objekt: SO 05: Polní cesta C10	Formát: A4	Datum: 9/2018	
Část: C. stavební část	Stupeň: DSP/DPS	Č. zakázky: 551	
Obsah: Vzorový příčný řez	Měřítko: 1:50	Č. přílohy: C.3	