



Státní pozemkový úřad

Doručeno: 23.02.2018

SPU 096121/2018

listy: 1

přílohy:

druh:



spue556e464a9e

STÁTNÍ POZEMKOVÝ ÚŘAD

Praha 3 - Žižkov, IČO: 01312774, DIČ: CZ 01312774

Odbor vodohospodářských staveb

Váš dopis zn.: email
Ze dne: 20.09.2017
Naše značka: SPU 495567/2017
Spisová značka: SZ SPU 495567/2017

Vyřizuje.: Ing. [redacted]
Tel.: [redacted]
ID DS: z49per3
E-mail: [redacted]

Datum: 20.02.2018
Počet listů: 1
Počet příloh/listů: 1/1

[redacted] s.r.o.

Slavičkova 840/1b

638 00 Brno

DS

Vyjádření k akci „Rekonstrukce polních cest HPC3 a VPC4 s příkopy SP1, SP2 a liniovou výsadbou IP9“ v k. ú. Verneřice – dokumentace pro stavební povolení a pro provádění stavby

Dne 20. 10. 2017 jsme od Vás obdrželi žádost o vyjádření k plánované akci „Rekonstrukce polních cest HPC3 a VPC4 s příkopy SP1, SP2 a liniovou výsadbou IP9“ v k. ú. Verneřice (stupeň PD DSP + DPS z 8/2017, č. zakázky 101 – 2908 -17) a dne 30.1. 2018 byly emailem doplněny další podklady k vyjádření. Projektová dokumentace vychází ze schváleného návrhu plánu společných zařízení, navržených v rámci komplexní pozemkové úpravy (KoPÚ) v k.ú. Verneřice. Jedná se o stavbu veřejně přístupných účelových komunikací – polních cest a interakčního prvku IP9. Polní cesty HPC3 a VPC4 budou jednoruhové obousměrné s výhybnami, kategorie 4,5/20.

Stavba je členěna na objekty:

SO 1 Rekonstrukce HPC3 včetně cestních příkopů SP1, SP2,

SO 2 Rekonstrukce VPC4,

SO 3 Liniový interakční prvek IP9.

K výše uvedenému Vám sdělujeme následující:

V zájmovém území plánované akce **evidujeme** stavbu vodního díla – hlavní odvodňovací zařízení (HOZ „VERNERICE ODPAD 01 ZT“ - zakrytý kanál v délce 0,410 km, ID 3010000167-11201000 v ČHP 1-14-03-070/0 z roku 1978 - viz přiložená situace), která je v majetku státu a v příslušnosti hospodařit Státního pozemkového úřadu v souladu s § 56 odst. 6 zákona č. 254/2001 Sb., o vodách, v platném znění a § 4 odst. 2 zákona č. 503/2012 Sb., o Státním pozemkovém úřadu a o změně některých souvisejících zákonů, v platném znění.

Dle nám dostupných podkladů se v zájmovém území nachází i podrobné odvodňovací zařízení (POZ) z roku 1978, které je příslušenstvím pozemků.

Dostupné podklady - údaje o POZ (investicích do půdy za účelem zlepšení půdní úrodnosti) jsou neaktualizovanými historickými daty, která pořídila Zemědělská vodohospodářská správa digitalizací analogových map 1 : 10 000. Vzhledem k tomu, že neexistuje evidence meliorací (odvodnění a závlah) a jejich následných změn (zrušení, rozšíření) od doby pořízení těchto dat (zákresy do map provedeny v 90. letech, jejich následná digitalizace proběhla přibližně v letech 2003-2007), nemusí proto tato data odpovídat skutečnému rozsahu meliorací na jednotlivých pozemcích.

Údaje jsou k dispozici ke stažení na Portálu farmář (<http://eagri.cz/public/web/mze/farmar/LPIS/data-melioraci/>) ve formátu shp a jsou také zobrazeny v LPIS ve vrstvě LPIS/Životní prostředí/Nitrátová směrnice/Uložení hnojiv – detail/Meliorace.

V předloženém PSZ (C.1.1 Stavební část – Technická zpráva) je uvedeno, že k dotčení HOZ dojde zaústěním cestních příkopů SP1 (levostranný příkop v km 1,000 - 1,821) a SP2 (pravostranný příkop v km 0,900 - 1,821) v km 1,000 prostřednictvím navrženého trubního propustku ŽB DN 300.

Dle přiložené situace HOZ je patrné, že vody z cesty HPC3 však budou svedeny do stavby podrobného odvodňovacího zařízení (POZ – viz příloha) a následně prostřednictvím HOZ „VERNERICE ODPAD 01 ZT“ do Bobřího potoka.

Před nátokem do potrubí POZ bude umístěn retenční prostor pro sedimentaci splavenin a zpomalení povrchového odtoku. Jelikož navrhovaný projekt řeší rekonstrukci stávajících cest (už nyní se zpevněným povrchem), lze předpokládat, že nedojde k výraznějším změnám v odtokových poměrech.

S plánovanou akcí souhlasíme za dodržení následujících podmínek:

- stavbu HOZ požadujeme respektovat a zachovat její funkčnost,
- do HOZ budou zaústěny pouze dešťové vody.

Při provádění výsadby na plochách s výskytem podrobného odvodňovacího zařízení (POZ) musí být provedena taková opatření, aby bylo zabráněno prorůstání kořenů do drenáží a nedošlo k porušení jejich funkčnosti.

V případě narušení drenážního systému (POZ) by měl stavebník provést technická opatření, jež zajistí jeho opětovnou funkci.

Vyjádření SPÚ platí 5 let ode dne jeho vydání, nedojde-li ke změně stavebního záměru nebo navrhovatele.

S pozdravem


STÁTNÍ POZEMKOVÝ ÚŘAD
Oddělení vodohospodářských staveb
Husinecká 102a/11a
130 03 Praha 3 - Žižkov



Státního pozemkového úřadu



Příloha
Situace HOZ

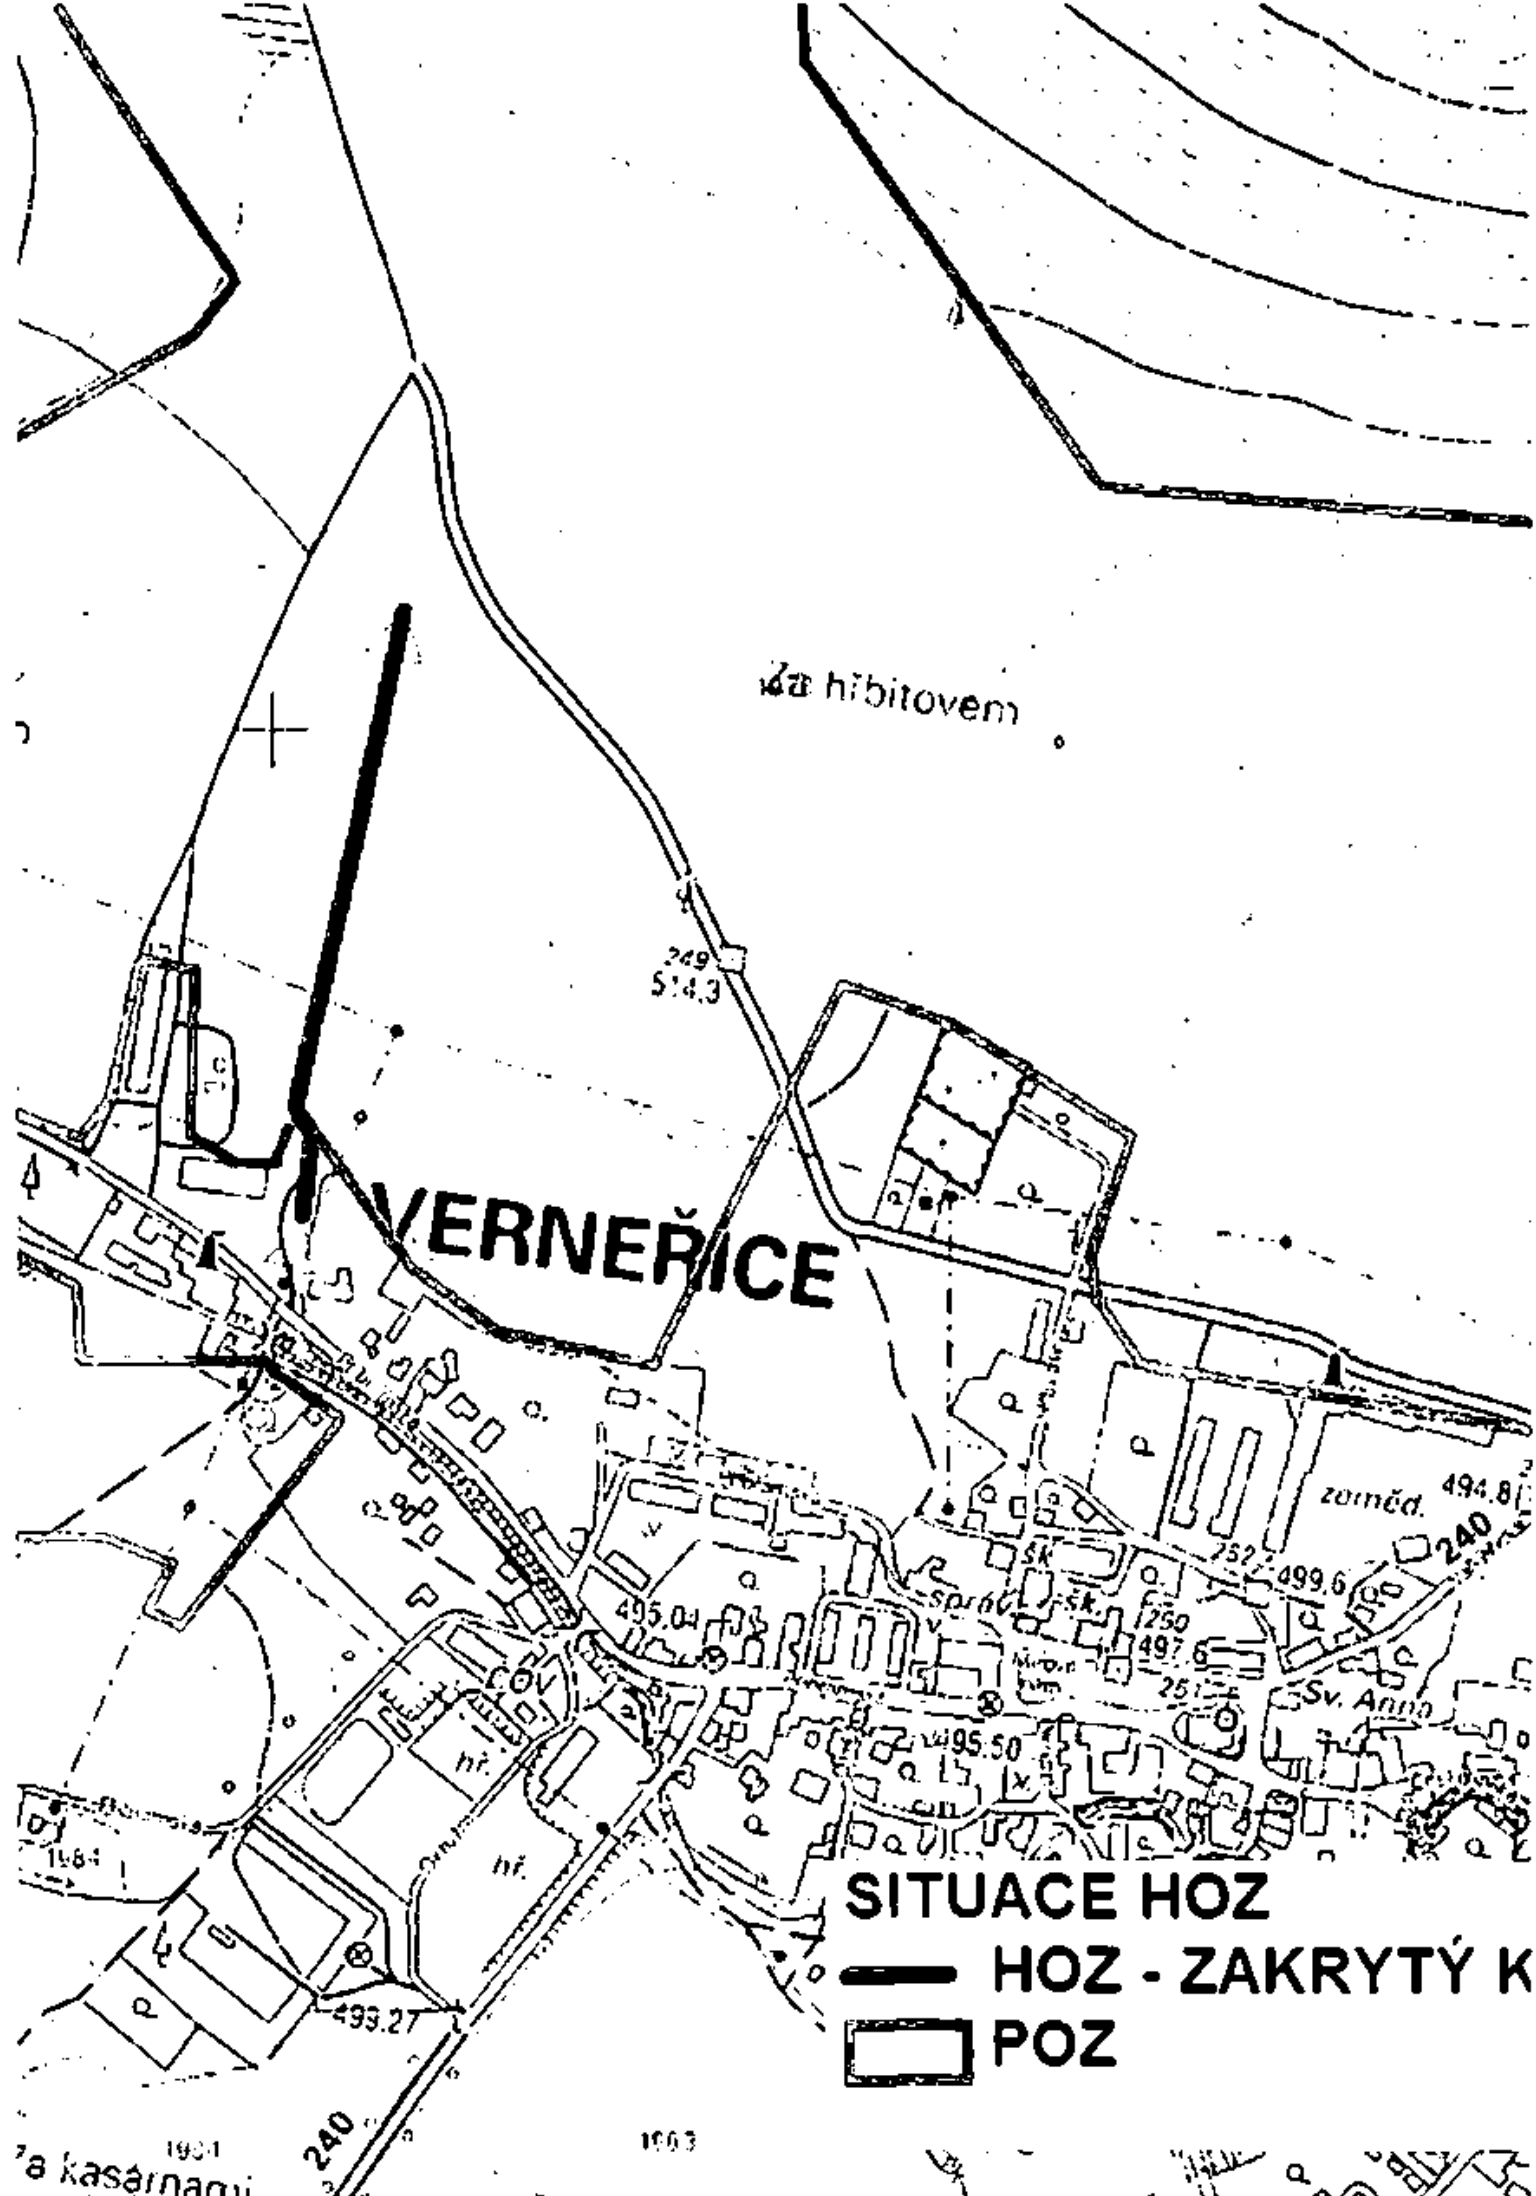

za hřbitovem

VERNEŘICE

zorněd. 494.8

Sv. Anna

SITUACE HOZ

HOZ - ZAKRYTÝ K

POZ

1901
za kasárnami

1903