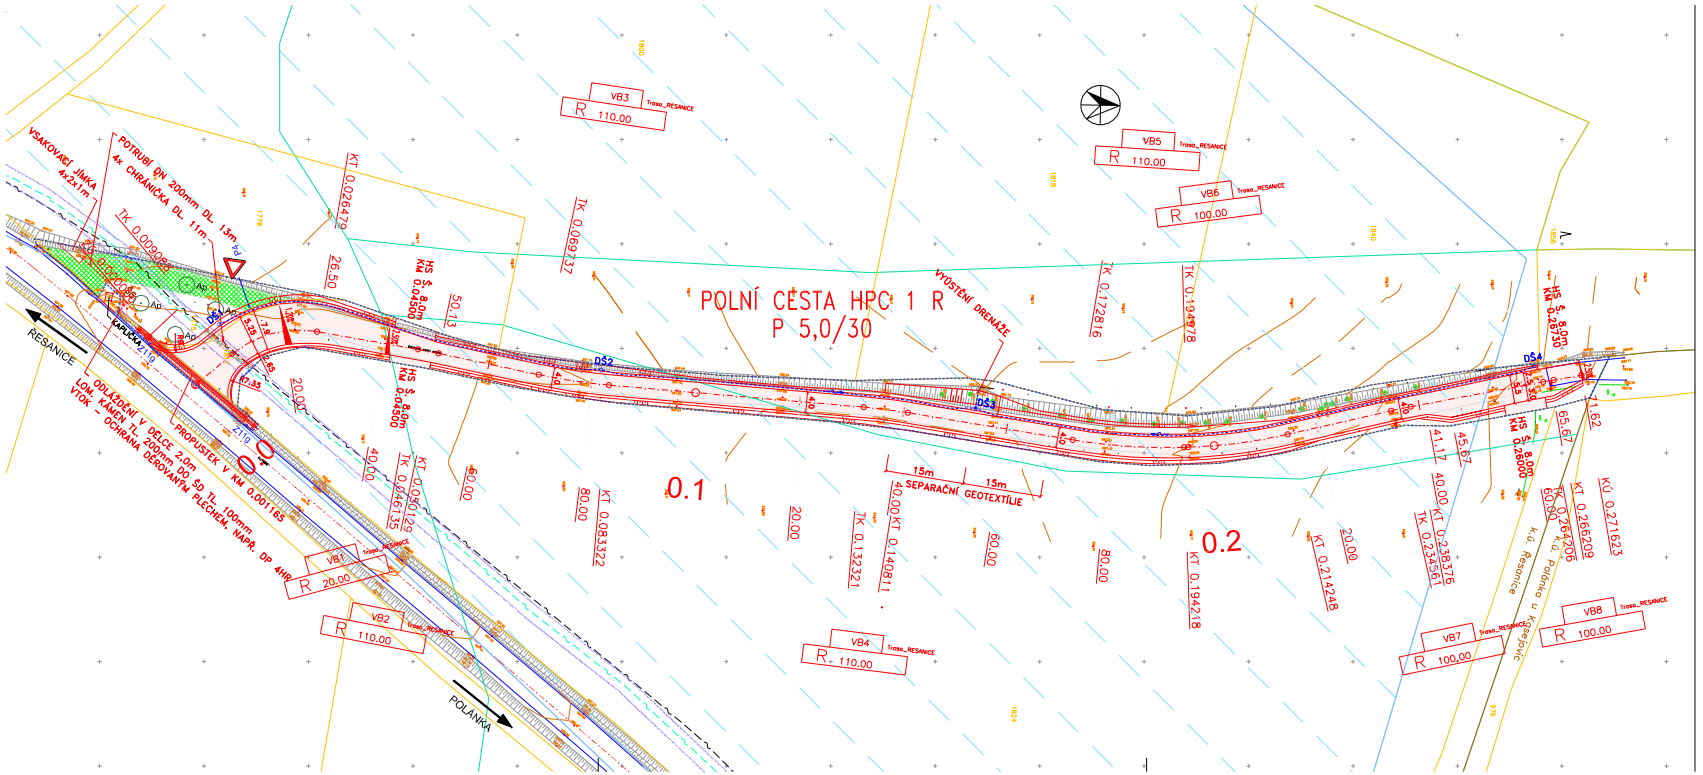

LEGENDA - povrchy

- ASFALTOVÁ VOZOVKA
- REKULTIVACE STÁVAJÍCÍ CESTY
- ODVODŇOVACÍ POTRUBÍ
- DŠ1 TRATIVOD, KONTROLNÍ ŠACHTA
- Ap Acer pseudoplatanus (javor klen)
- OBVOD STAVENIŠTĚ

LEGENDA - inženýrské sítě

STÁVAJÍCÍ

- CETIN a.s. - podzemní metalický kabel
- NET4GAS - podzemní optický kabel
- MELIORACE

POZNÁMKA:
ZÁKRES INŽ. SÍTÍ NESLOUŽÍ JAKO VYTYČOVACÍ VÝKRES
POLOHU INŽ. SÍTÍ NECHAT VYTYČIT PŘÍSLUŠNÝM SPRÁVCEM A OVĚŘIT KOPANÝMI SONDAMI

Souřadnicový systém: JTSK
Výškový systém: Bpv

PONTEX s.r.o.
STŘEDISKO PLZEŇ
Plzeň, Plánská 5, 301 00
tel. 37725912 fax. 37725926

Objednatel: KPÚ pro Plzeňský kraj	Obec: Řesanice	Kraj: Plzeňský	
Akce: STAVBA POLNÍ CESTY HPC 1 R V K.Ú. ŘESANICE		Datum 09/2018	Stupeň DSP/PDPS
Příloha: KOORDINAČNÍ SITUACE M 1:500		Souprava	Č. přílohy B.2