VZOROVÝ PŘÍČNÝ ŘEZ

MĚŘÍTKO: 1:50

ŘEZ V MÍSTĚ DRENÁŽNÍ ŠACHTY

úsek km 0,002 10 až 0,920 20
kategorie polní cesty VPC 11 jednopr. P 4,0/30

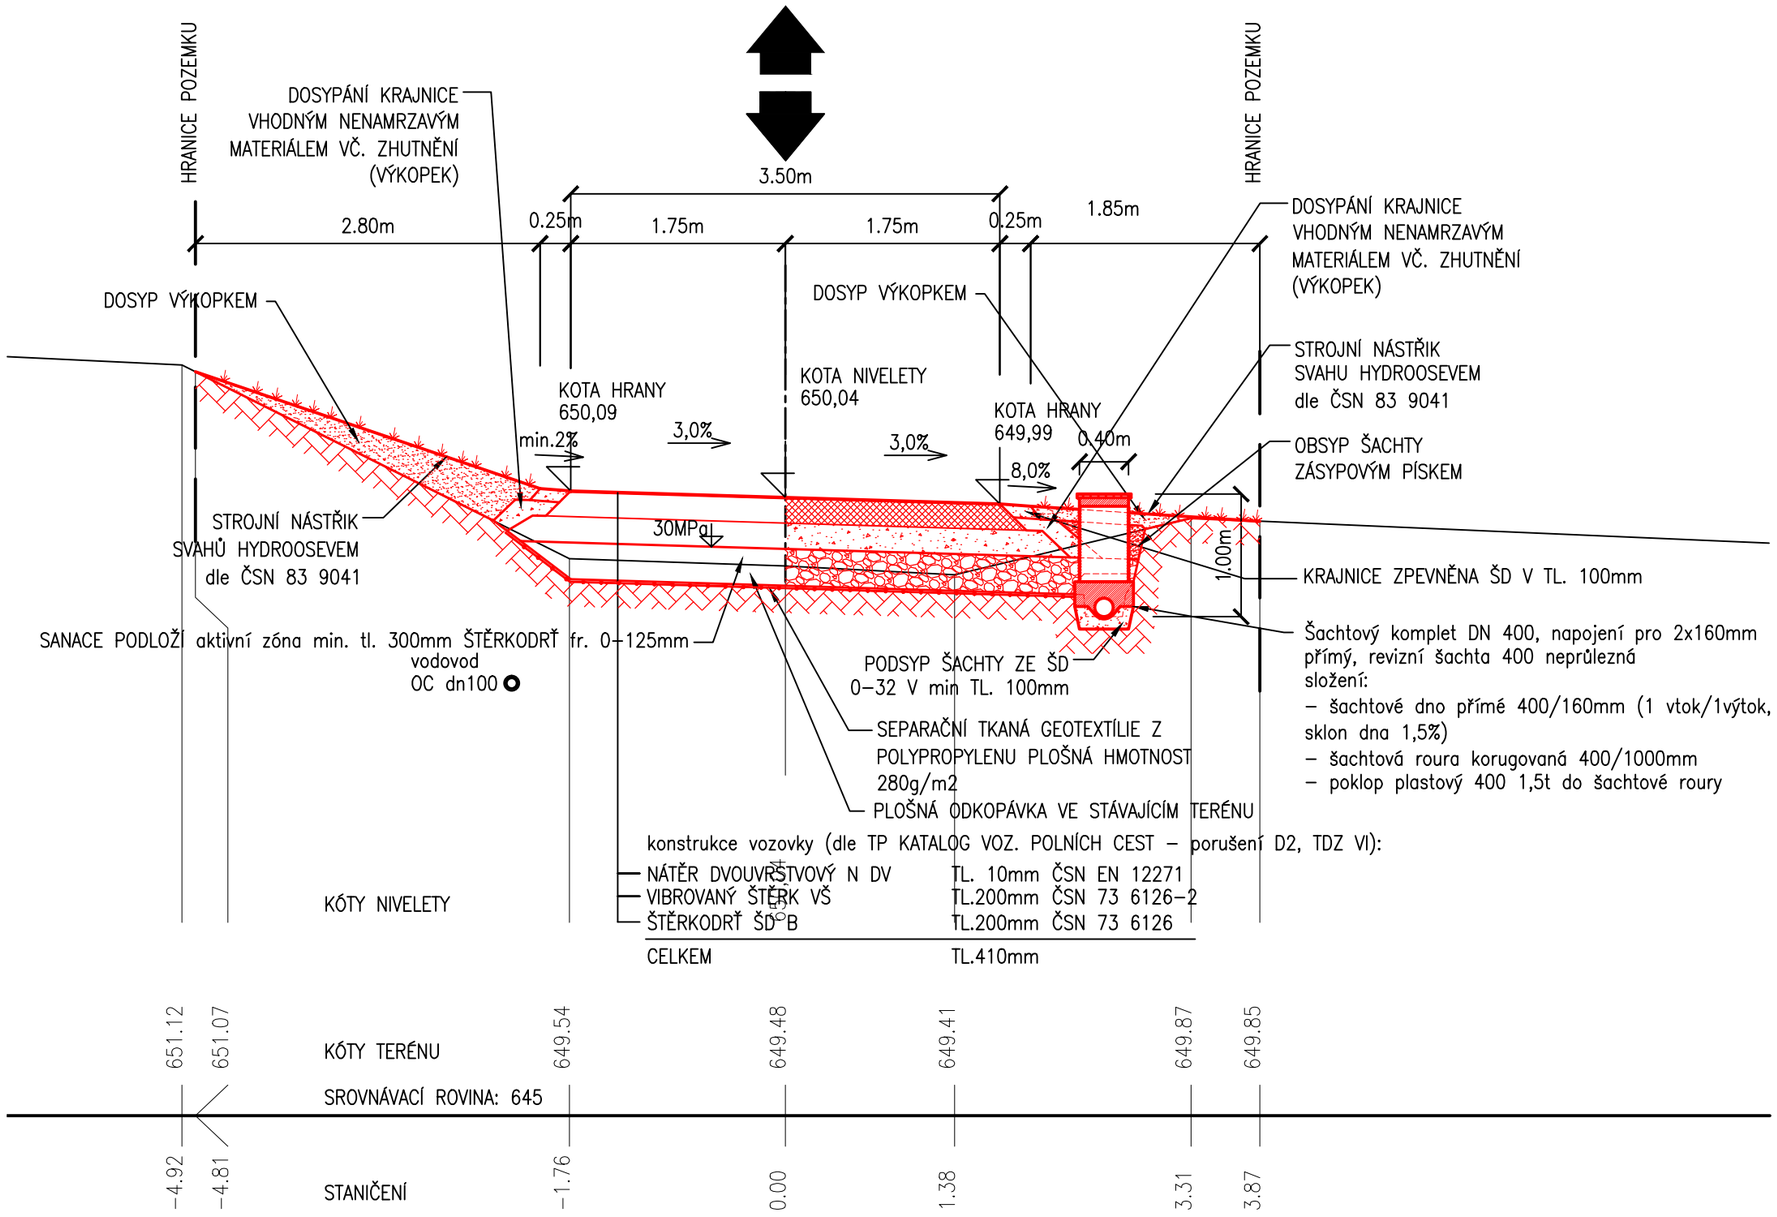

PŘED ZAHÁJENÍM ZEMNÍCH PRACÍ NUTNO VYTÝČIT VŠECHNY INŽENÝRSKÉ SÍTĚ A DODRŽOVAT PODMÍNKY JEJICH SPRÁVCŮ
ZÁKRES INŽENÝRSKÝCH SÍTÍ NESLOUŽÍ JAKO VYTYČOVACÍ VÝKRES KABELY NUTNO VYTÝČIT A OVĚŘIT SONDAMI

SOUŘADNICOVÝ SYSTÉM S-JTSK
VÝŠKOVÝ SYSTÉM S-ČJNS BALT P.V.

Index	Datum	Popis změny

DOKUMENTACE PRO STAVEBNÍ POVOLENÍ A PRO PROVEDENÍ STAVBY

GENERÁLNÍ PROJEKTANT	SUDOP Project Plzeň a.s.
ODPOVĚDNÝ PROJEKTANT STAVBY	JAN MIŠKA
ODPOVĚDNÝ PROJ. OBJEKTU – SO	
VYPRACOVAL	JAN MIŠKA tel.733 188 071
KONTROLOVAL	ING. KAREL NOLČ
MÍSTO STAVBY	k.ú. Vysoké Jamné
OBJEDNATEL	ČR, SPÚ, Krajský pozemkový úřad pro Plzeňský kraj, Pobočka Tachov

AKCE:

Vysoké Jamné
polní cesta VPC11

SUDOP Project Plzeň a.s.
projekty, engineering, stavby
Plachého 35, 301 25 PLZEŇ
Tel.: 377 328 108, Fax 377 328 107
E-mail: sudop@sudop-plzen.cz

ČÍSLO ZAKÁZKY	...–17–1
DATUM	8/2017
FORMÁT	C
ČÁST DOKUMENTACE	ČÍSLO VÝKRESU 4c
OBSAH:	VZOROVÝ PŘÍČNÝ ŘEZ
MĚŘÍTKO	1:50

Zprac.

KOPIE Č.