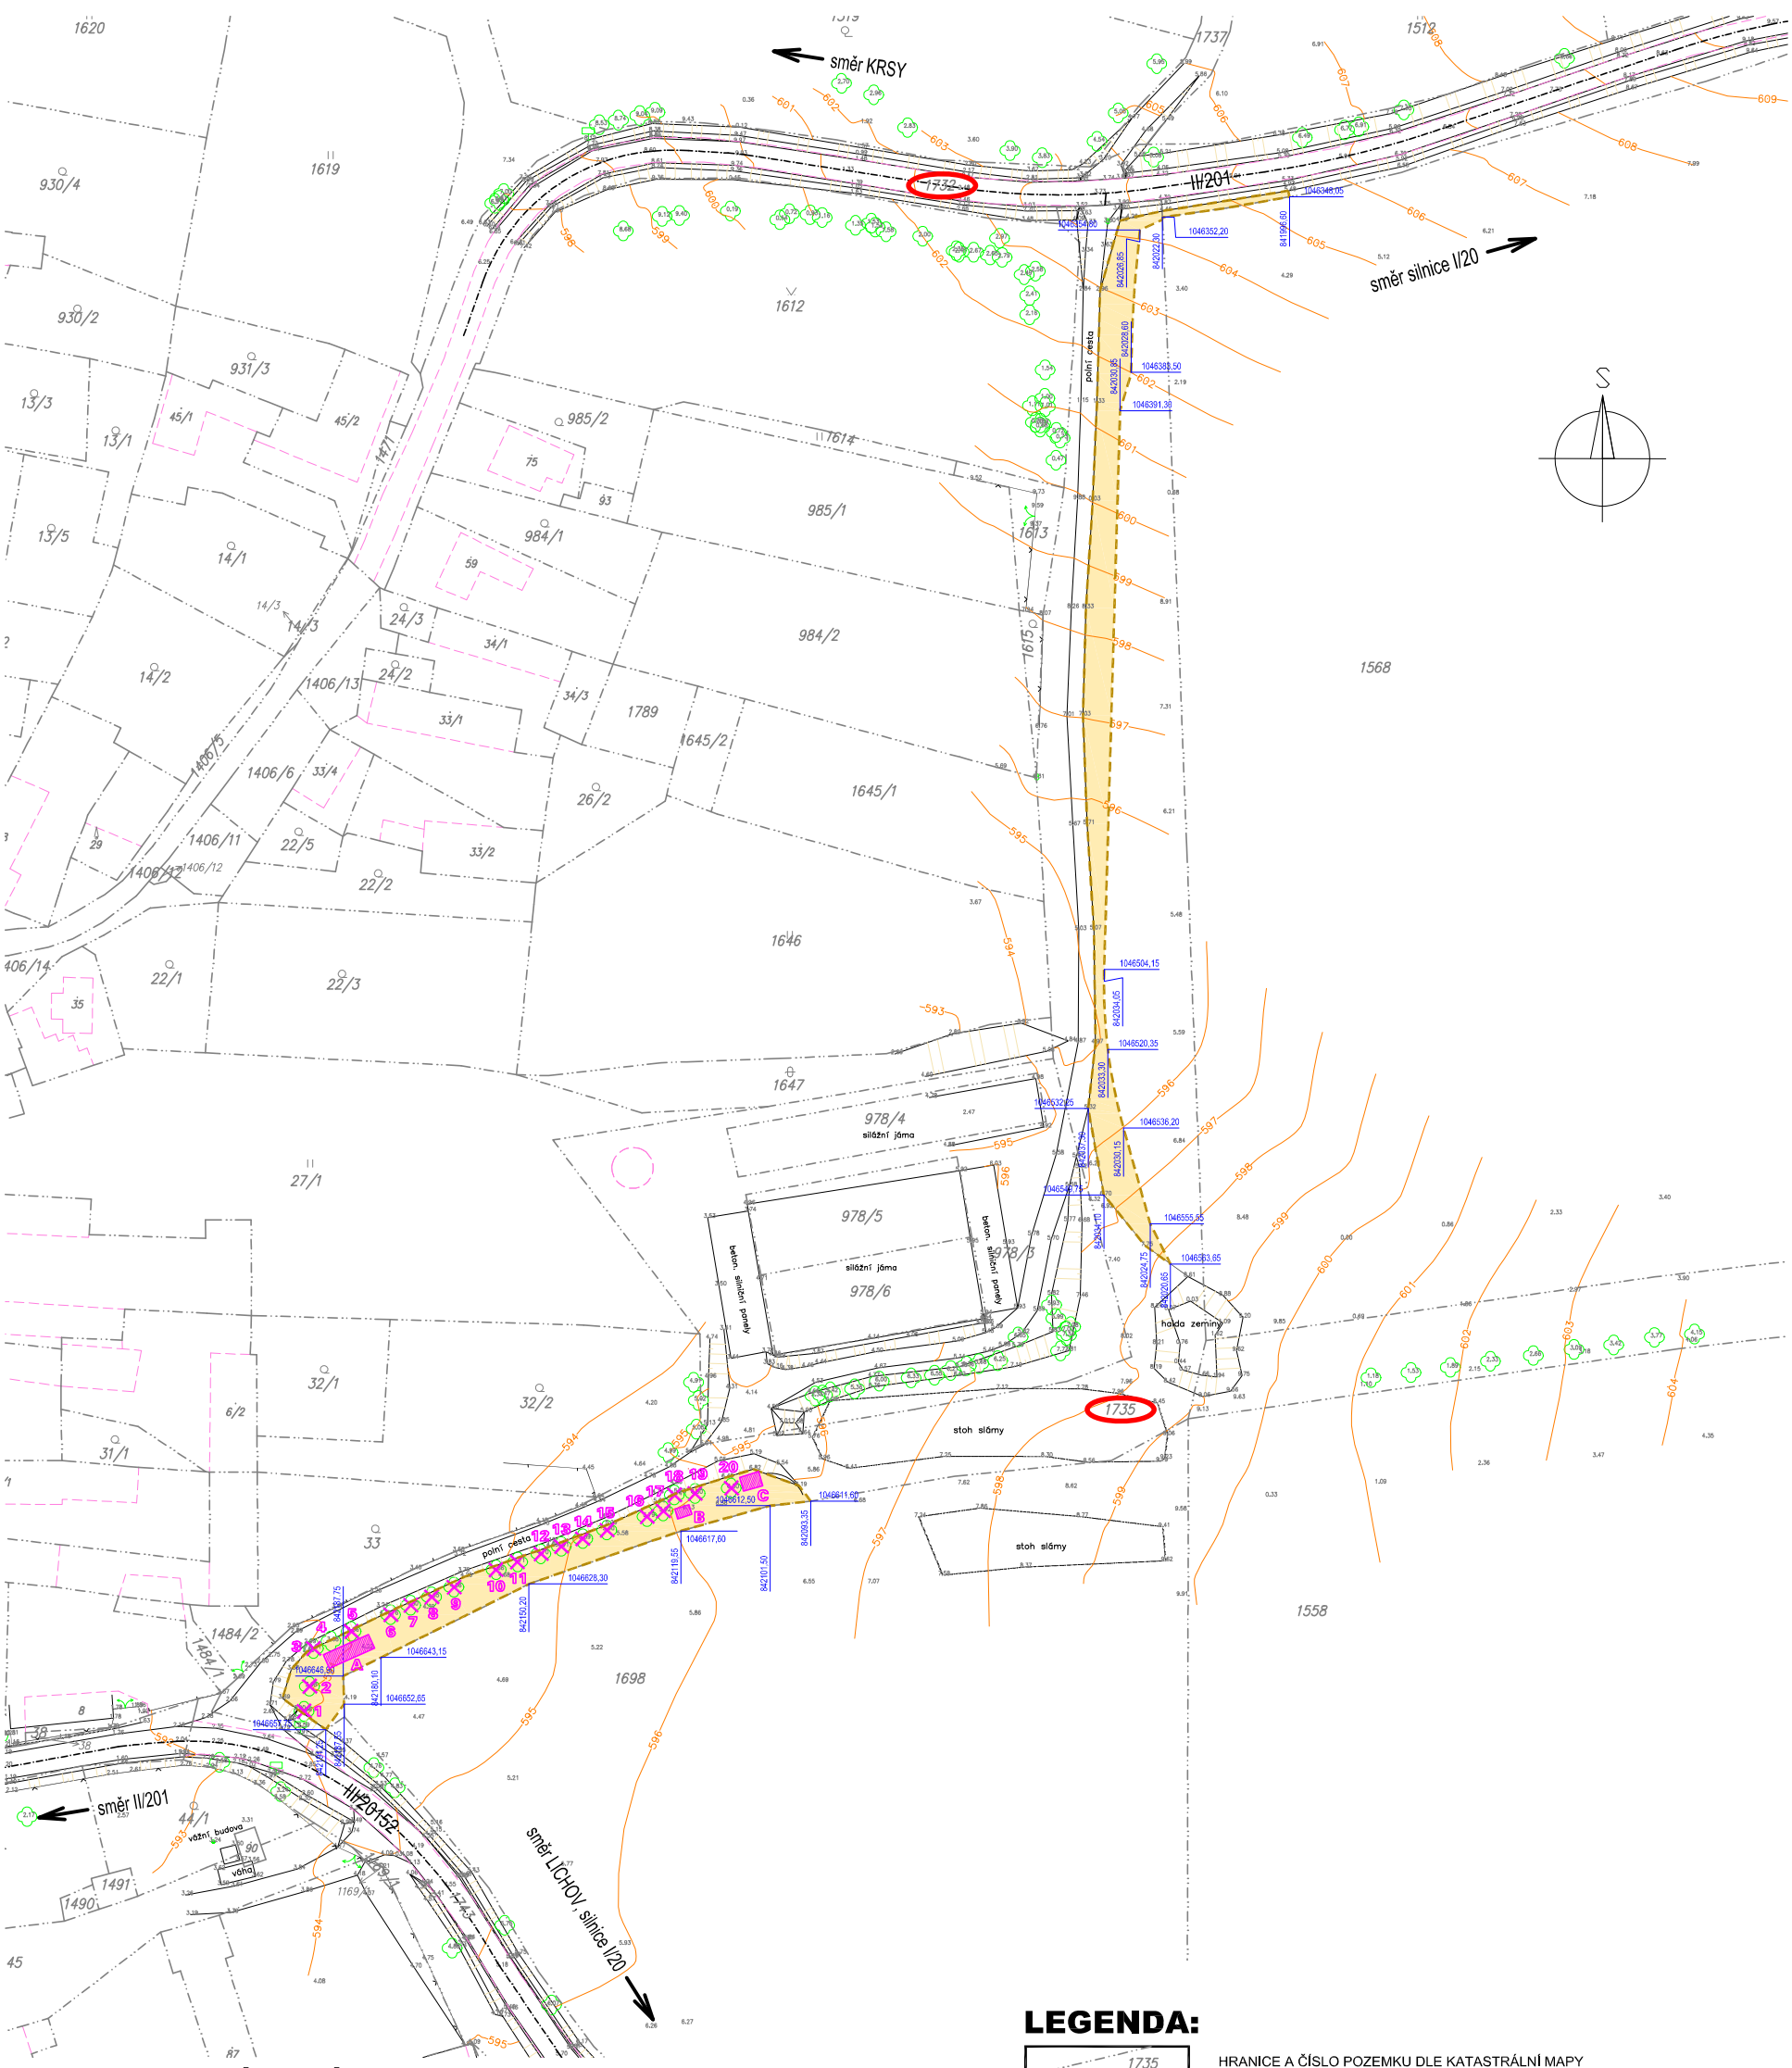

TABULKA KÁCENÍ:

Tabulka 1 – Solitérní stromy

Poř. č.	Taxon	Český název	Obvod kmene /cm/	Výška /m/	Průměr koruny /m/	Parcelní číslo KN (k.ú. Krsy)
1	Prunus avium	třešeň	140	8	12	1735
2	Prunus avium	třešeň	35	5	3	1735
3	Prunus avium	třešeň	55	6	4	1735
4	Prunus avium	třešeň	90	7	6	1735
5	Prunus avium	třešeň	80	7	6	1735
6	Prunus avium	třešeň	80	7	6	1735
7	Prunus avium	třešeň	60	7	3	1735
8	Prunus avium	třešeň	70	7	4	1735
9	Prunus avium	třešeň	80	7	5	1735
10	Prunus avium	třešeň	80	8	8	1735
11	Prunus avium	třešeň	70	8	7	1735
12	Prunus avium	třešeň	80	8	6	1735
13	Prunus avium	třešeň	60	7	7	1735
14	Prunus avium	třešeň	70	7	6	1735
15	Prunus avium	třešeň	70	7	5	1735
16	Prunus avium	třešeň	60	6	4	1735
17	Prunus avium	třešeň	50	6	4	1735
18	Pyrus communis	hrušeň	140	21	6	1735
19	Prunus avium	třešeň	80	8	7	1735
20	Prunus avium	třešeň	80	8	6	1735

(obvod kmene měřen ve výšce 1,3 m)

Tabulka 2 – Keřové skupiny

Označ.	Taxon	Český název	Výška /m/	Plocha /m2/	Parcelní číslo KN (k.ú. Krsy)
A	-	kořenové výrůstky třešní	3-4	30	1735
B	Sambucus nigra	bezirka	2-3	6	1735
C	Sambucus nigra	bezirka	2-3	12	1735

LEGENDA:

- HRANICE A ČÍSLO POZEMKU DLE KATASTRÁLNÍ MAPY
- VNITŘNÍ KRESBA KATASTRÁLNÍ MAPY
- OZNAČENÍ DOTČENÉHO POZEMKU (DLE KN) SNÍMÁNÍM ORNIČNÍ VRSTVY
- HRANICE SNÍMÁNÍ ORNIČNÍ VRSTVY
- PLOCHA SEJMUTÍ ORNICE 1902 m2, tl. 20 cm t.j. 380,4 m3
- STÁVAJÍCÍ STROM URČENÝ KE KÁCENÍ (20 ks)
- STÁVAJÍCÍ KEŘOVÉ POROSTY URČENÉ KE KÁCENÍ

DŮLEŽITÉ UPOZORNĚNÍ :

Před zahájením zemních prací je bezpodmínečně nutné, aby vybraný dodavatel požádal všechny správce podzemních inženýrských sítí o jejich přesné vytýčení. Zemní práce pak v místech křížení eventuelně souběhu s těmito sítěmi je nutno provádět ručně, se zvýšenou opatrností !!!

Nedvěd s.r.o.
PROJEKT PLZEŇ, PROJEKTOVÁ KANCELÁŘ
KOTEROVSKÁ 177, 326 00 PLZEŇ

	VED.PROJEKTU	ODP.PROJEKTANT	PROJEKTANT	RAZÍTKO
KRAJ:	PLZEŇSKÝ	OBEC: KRSY		
OBJEDNATEL:	ČR - Státní pozemkový úřad, KPÚ pro Plzeňský kraj, Pobočka Plzeň			

Stavba polní cesty NVPC 5 v k.ú. Krsy, okres Plzeň - sever

SO 101 - Polní cesta

SITUACE SEJMUTÍ ORNICE, KÁCENÍ

SOUBOR	C1_2-Krsy-NVPC5-SIT_ORNICE.dwg
DATUM	11/2017
STUPEŇ	DSP, PDPS
ZMĚNA Č.	
MĚŘÍTKO	1 : 1000
PŘÍLOHA / PARÉ	C.1.2.