


Podélný profil: PODÉLNÝ PROFIL M 1:1000/100
Rozsah: km 0,00000 - km 0,44287

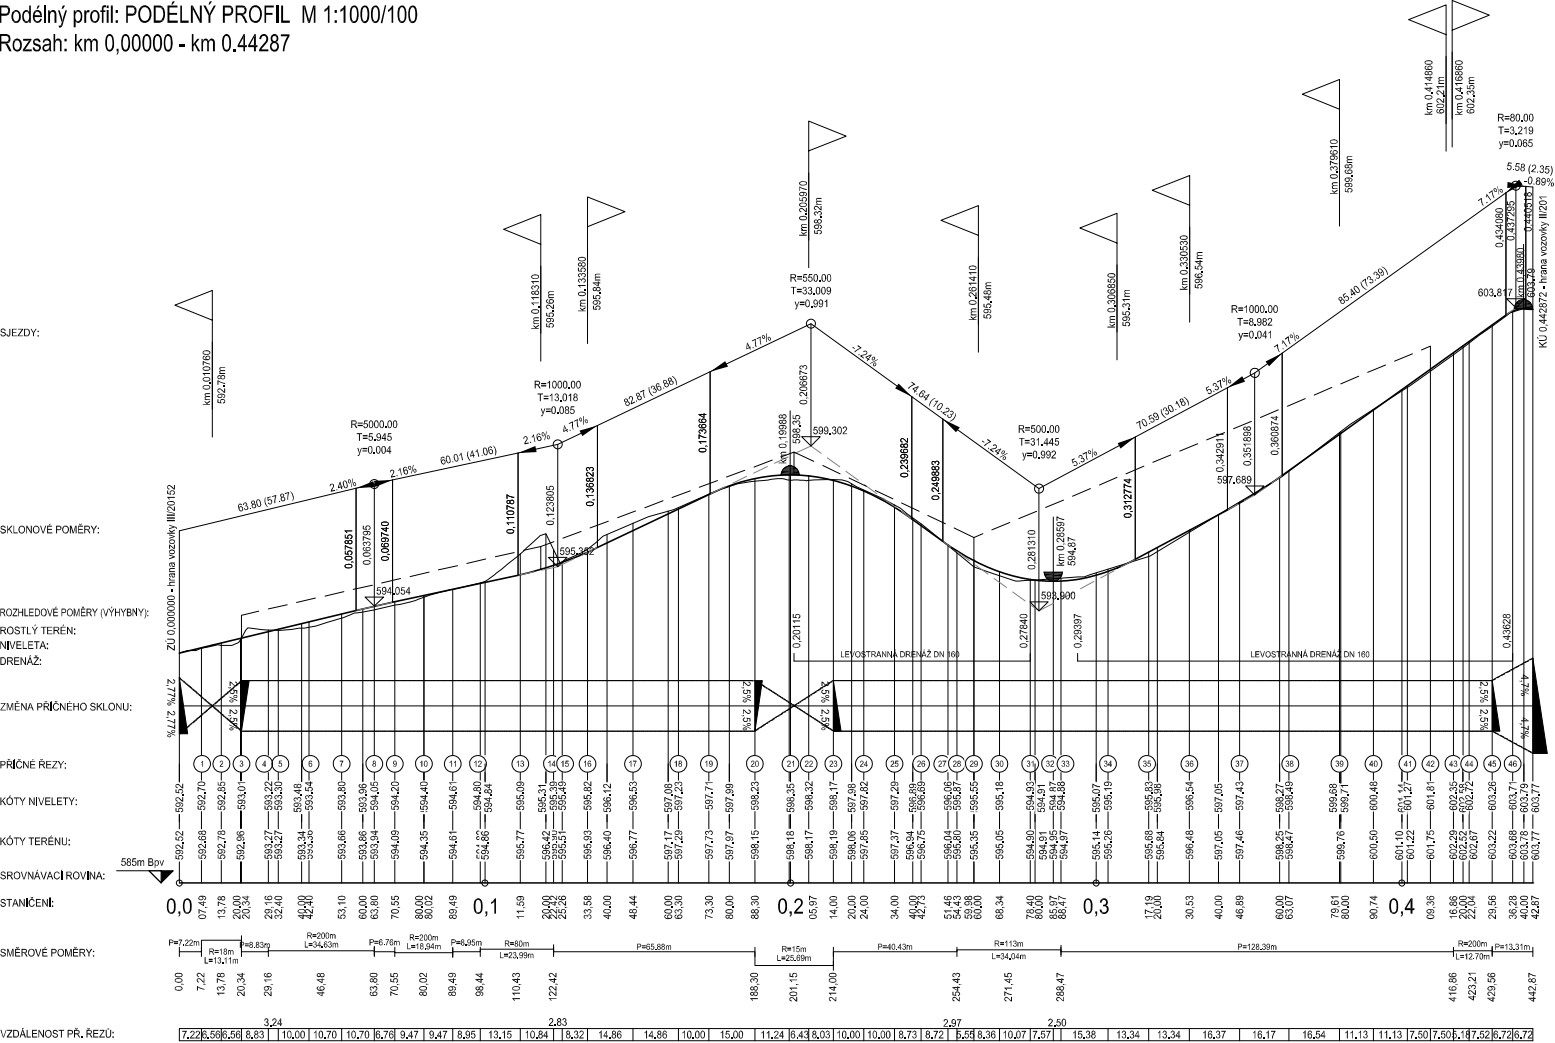

DProjekt Plzeň		KOTEROVSKÁ 177, 326 00 PLZEŇ	
VED. PROJEKTU	ODP. PRŮJEKTANT	PROJEKTANT	RAZITKO
KRAJ: PLZEŇSKÝ		OBEC: KRŠV	
OBJEDNATEL: ČR - Státní pozemkový úřad, KÚP pro Plzeňský kraj, Pobočka Plzeň		KOTEROVSKÁ 177, 326 00 PLZEŇ	
Stavba polní cesty NVPC 5 v k.ú. Krsy, okres Plzeň - sever SO 101 - Polní cesta		SOUBOR	Číslo projektu
		DATUM	11/2017
		STUPEŇ	DSP, POPS
ZMĚNA C.		ZMĚNA C.	
PODÉLNÝ PROFIL		MĚRÍTKO	PŘÍLOHA / PARE
		1 : 1000/100	C.1.5.