



PLASTOVÁ DRENÁŽNÍ ŠACHTA DN400  
S TELESKOPICKÝM NÁSTAVCEM A POKLOPEM PRO ZAŘÍŽENÍ D400

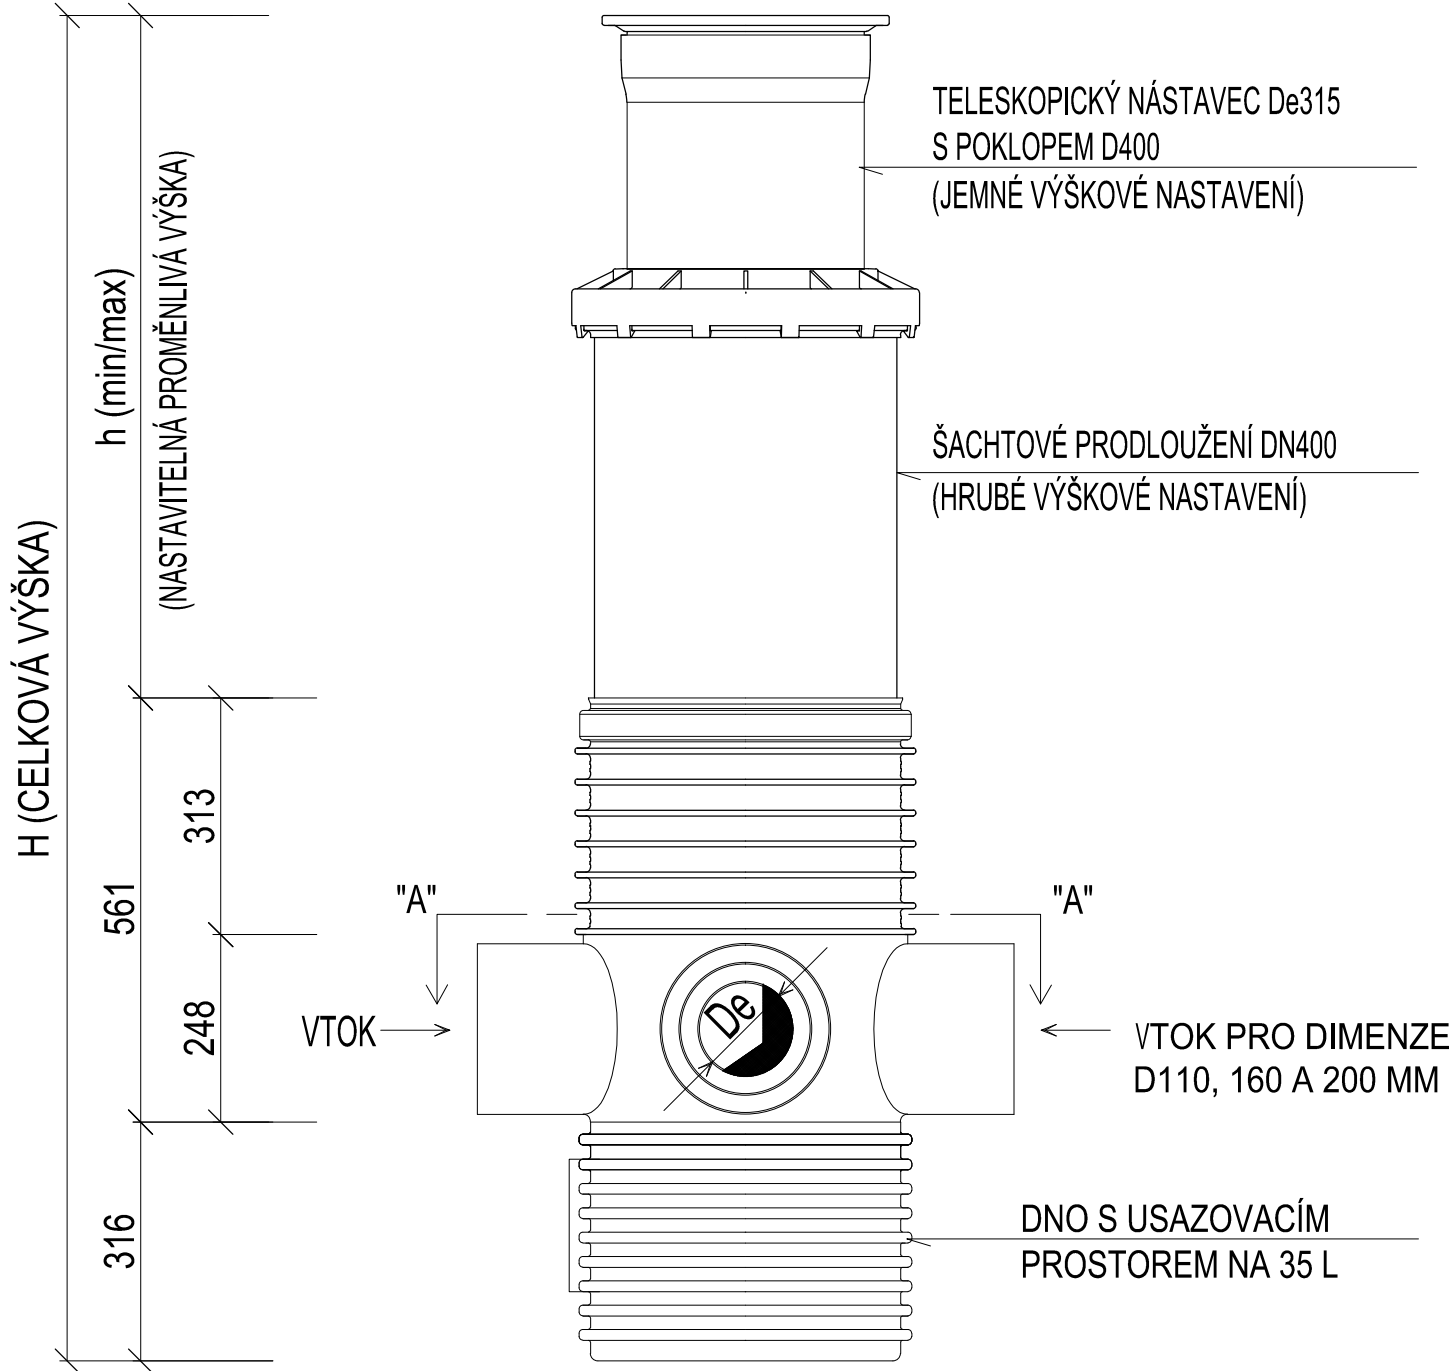


PŮDORYS ŠACHTOVÉHO DNA

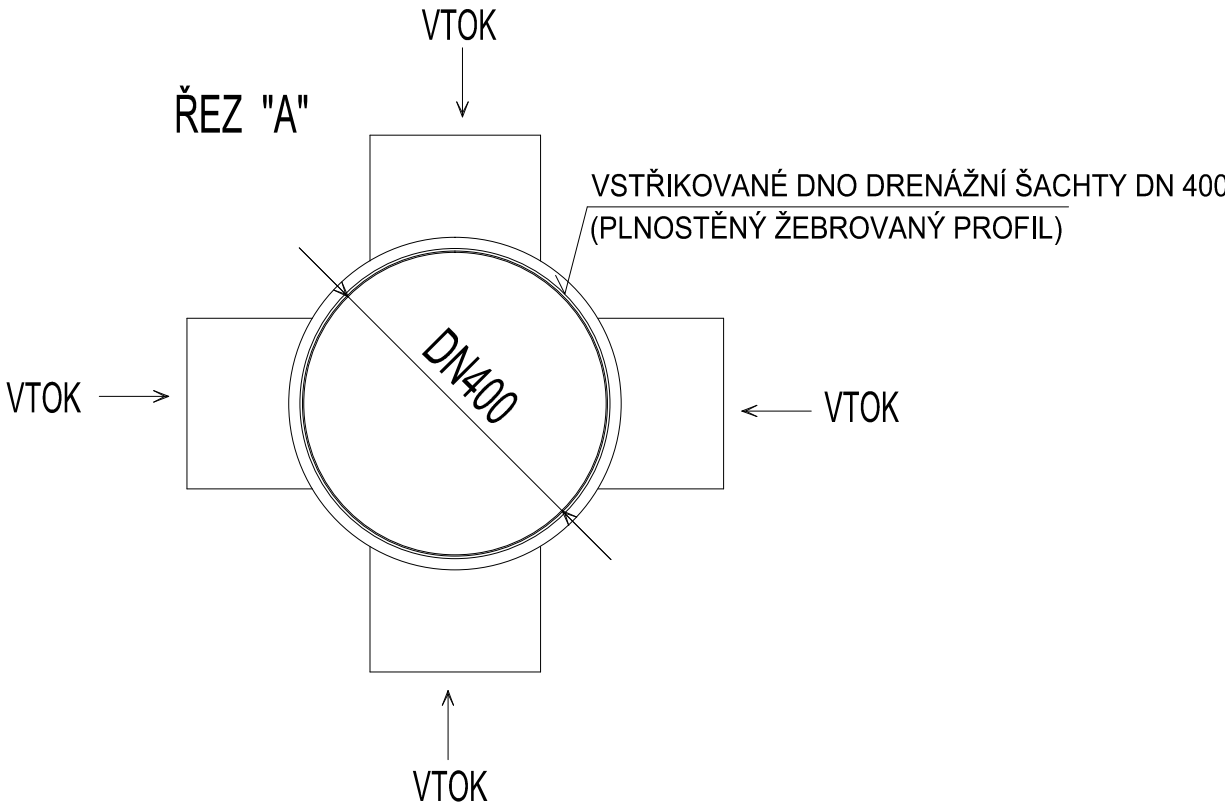

SKLADBA ŠACHTY DLE ULOŽENÍ POTRUBÍ

POPIS	ROZSAH VÝŠEK	DÉLKA PRODLOUŽENÍ	SKLADBA KOMPONENTŮ
Drenážní šachta DN 400/(110, 160, 200) s teleskopickým nástavcem a poklopem D 400	674-1144	400	352367+55140+55172
	1074-1544	800	352367+55141+55172
	1474-1944	1200	352367+55142+55172
	1874-2344	1600	352367+55143+55172

POZNÁMKA: 4x VTOK PRO NAPOJENÍ POTRUBÍ De 110, 160, 200 MM  
(POŽADOVANÁ DIMENZE SE VYŘÍZNE NOŽEM)

VED. PROJEKTANT	ZODP. PROJEKTANT	VYPRACOVAL	KRESLIL	 <b>MACÁN PROJEKCE DS s.r.o.</b> K LETIŠTI 441/II, KLATOVY 339 01 tel.fax 376315118 kmacan@projekceds.cz	
ING. TOMÁŠ MACÁN	ING. TOMÁŠ MACÁN	ING. TOMÁŠ MACÁN	ING. TOMÁŠ MACÁN		
KRAJ	PLZEŇSKÝ	KAT.ÚZEMÍ	HORAŽDOVICE		
OBJEDNATEL	POZEMKOVÝ ÚŘAD KLATOVY, ČAPKOVA 127, 339 01 KLATOVY			FORMÁT	A4
AKCE	VÝSTAVBA - REKONSTRUKCE POLNÍ CESTY RCH1 V KÚ HORAŽDOVICE			DATUM	X/12
				ÚČEL	DSP, RDS
				ČÍS.ZAKÁZKY	1112
				MĚŘÍTKO	1 : 10
OBSAH	ŠACHTA DRENÁŽE			ČÍS. PŘÍLOHY	ČÍS. KOPIE