


M1:1000

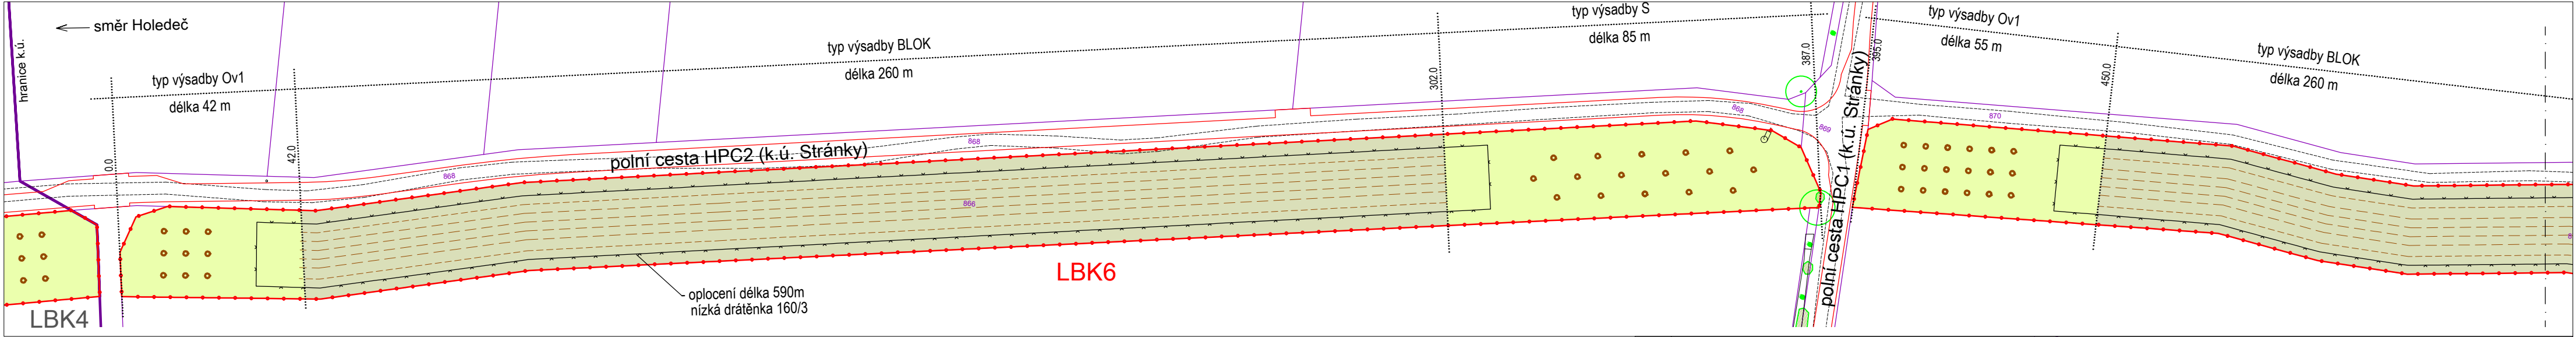

BIOKORIDOR - návrh

- hranice biokoridoru
- liniová výsadba dřevin s oplocením
- výsadba jednotlivých stromů


Celková délka LBK6 je 730m a šíře 20m.

Typ trávo - bylinné směsi


- univerzální směs KLASIK
- luční směs HORIZONT

Technické prvky

- polní cesta stávající
- polní cesta navržená

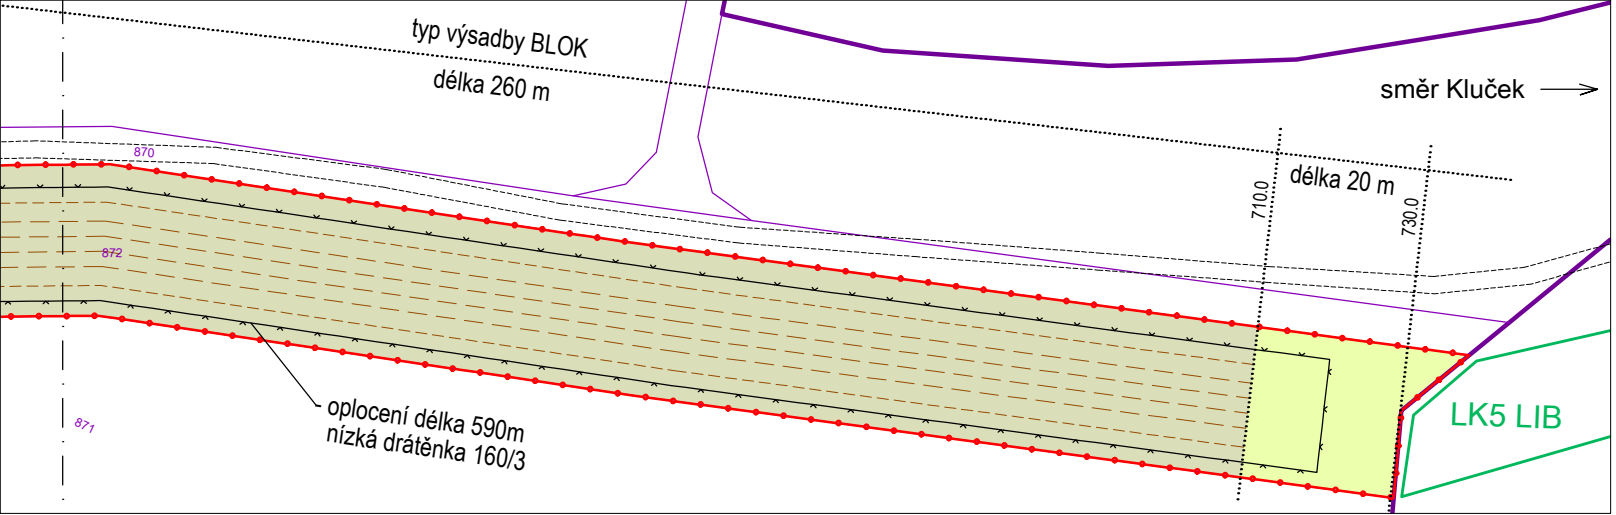

M1:5000

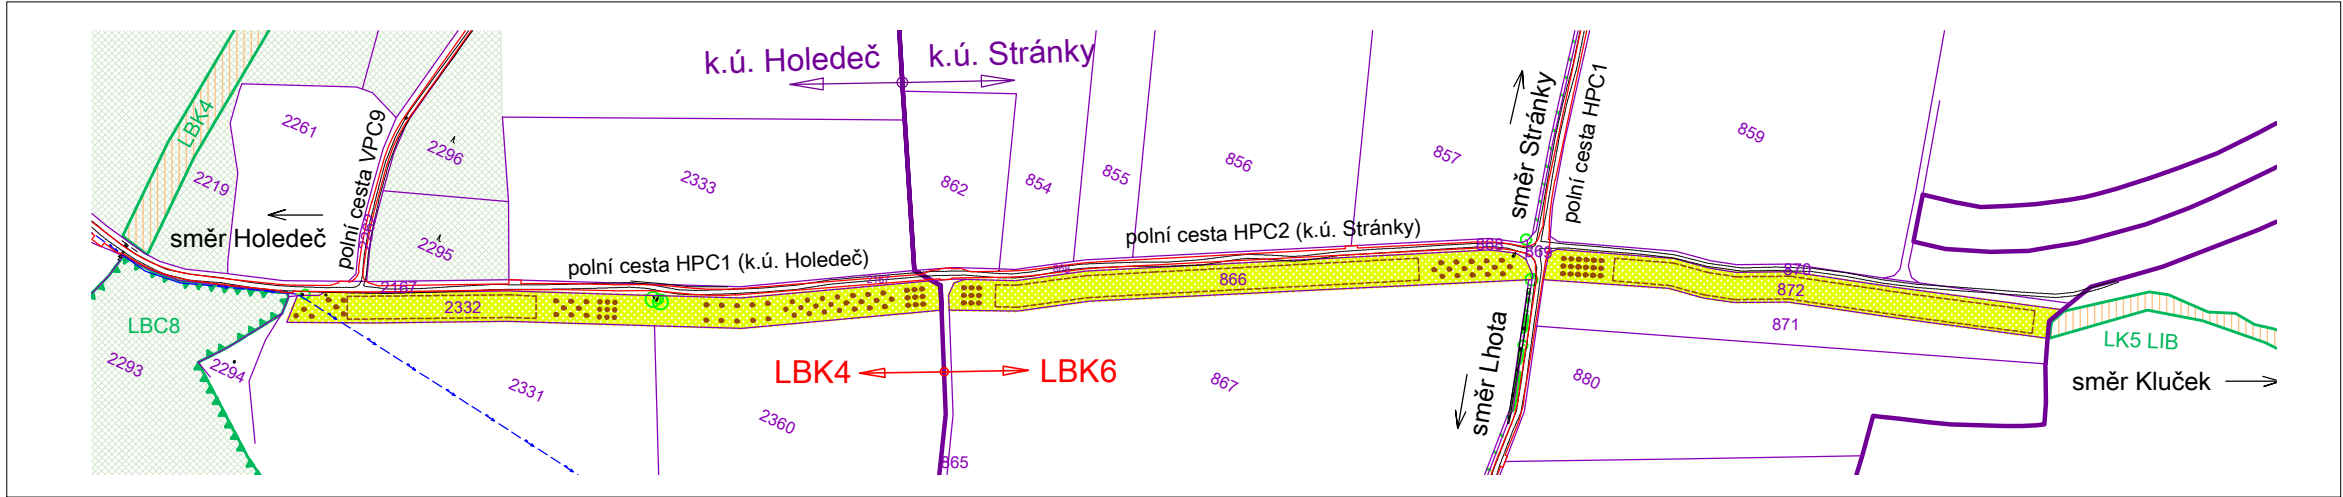

PRVKY ÚSES - návrh


- pozemky biokoridoru
- LBK4 - k.ú. Holeděč, parc.č. 2332, plocha 8543m2
- LBK6 - k.ú. Stránky, parc.č. 866 (plocha 7759m2) parc.č. 872 (plocha 6757m2)

PRVKY ÚSES - stávající

- Lokální biokoridor
- Lokální biocentrum

ZELEŇ - stávající

- lesní pozemky
- strom stávající

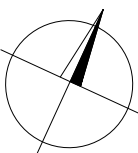

SOUŘADNICOVÝ SYSTÉM: JTSK, VÝŠKOVÝ SYSTÉM: Bpv

<b>Ing. Josef Bureš</b> Projektování dopravních staveb ČKAIT 0007874 Pecínovská 79, 271 01 Nové Strašecí tel. 603 923 445, bureš-josef@seznam.cz	ODPOVĚDNÝ PROJ.: Ing. Michaela Suchoňová	DATUM: 02/2018
	VYPRACOVAL: Ing. Alena Burešová	MĚŘITKO: 1:1000
	STUPEŇ: Dokumentace pro stavební povolení - DSP	FORMÁT: 3x A4
	OBJEDNATEL: ČR - Státní pozemkový úřad, KPÚ pro Ústecký kraj, Pobočka Louny ul. Pražská 765, 440 01 Louny	PARÉ:
AKCE:	<b>Realizace společných zařízení v k.ú. Holeděč, Stranky a Veletice</b>	
ČÁST:	<b>C.10. SO 802 Biokoridor LBK6 v k.ú. Stránky</b>	
PŘÍLOHA:	<b>C.10.2. Situace</b>	