

KATASTRÁLNÍ ÚZEMÍ

POZEMKY

1861/3

598/6

1861/6

889

1861/2

595

TROJMEZI

KM 0,0000 ZAÚSTĚNÍ DO ROKYTNICE
V R. KM 0,4950

KM 0,0015 PRAH Z LK

KM 0,0345 PRAH Z LK

KM 0,0930 BROD

KM 0,1000 PRAH Z LK

KM 0,1290
ODPAD Z TUNĚ T1

KM 0,1400
2 x VÝST DN 150


KM 0,1550 PRAH Z LK

KM 0,2150 PRAH Z LK

KM 0,2350
ODPAD Z TUNĚ T2

KM 0,2650 PRAH Z LK

KM 0,2690 ODBOČENÍ Z ROKYTNICE
V R. KM 0,7320

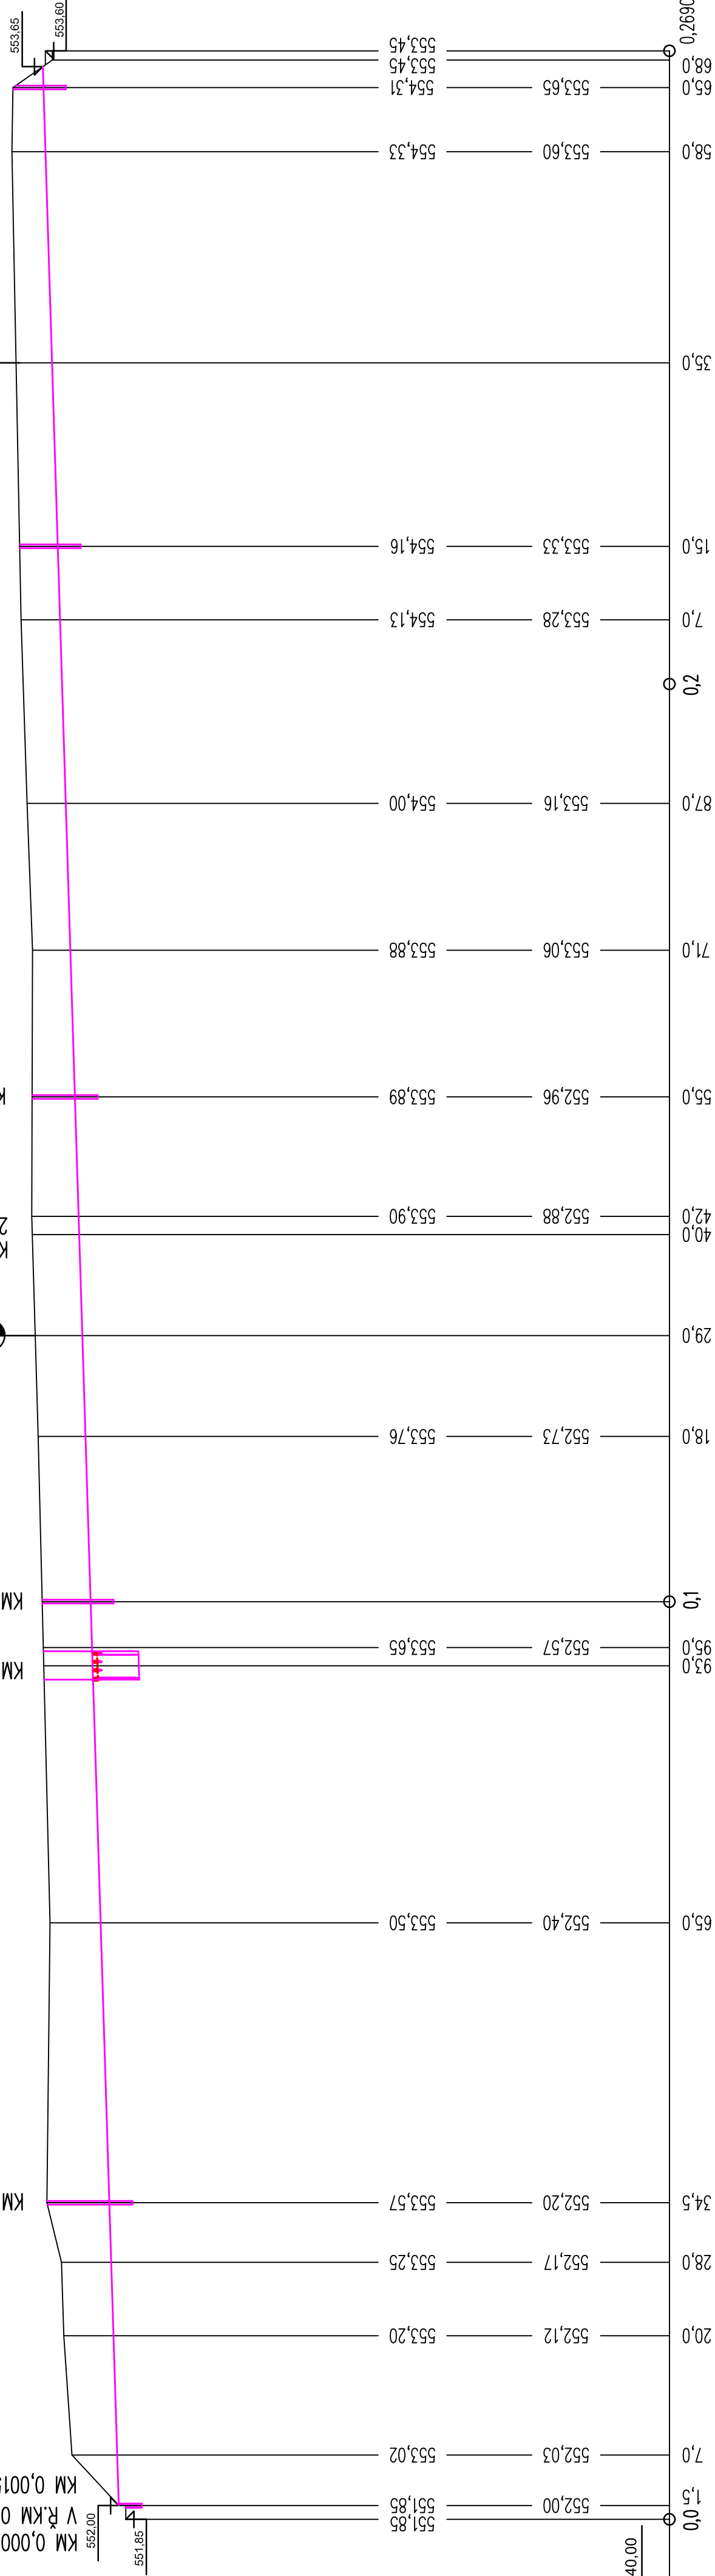

KÓTY PŮV. TERÉNU

KÓTY NOVÉHO DNA

SRONÁVACÍ ROVINA

STANIČENÍ (KM, M)

POMĚRY SKLONU

NAVŘEŽENÁ OPATŘENÍ

0,62 ‰ – 265,8 m

REVITALIZOVANÉ KORYTO BEZ OPEVNĚNÍ

Tento dokument byl vytvořen za finanční podpory EHP fondů 2009–2014 a Ministerstva životního prostředí.

Za obsah tohoto dokumentu je výhradně odpovědný Bebeco z.s. a nelze jej v žádném případě považovat za názor donora nebo Ministerstva životního prostředí.



Ministerstvo životního prostředí

VYPRACOVAL: ING. VEJVALKOVÁ, DOC. VRÁNA, DOC. ZUNA		KV+MV AQUA s.r.o. Dominova 2463/15 158 00 Praha 5	
KRAJ KARLOVARSKÝ	KATASTRÁLNÍ ÚZEMÍ: HRANICE a TROJMEZI		
AKCE: STUDIE PROVEDITELNOSTI REVITALIZACE TOKŮ VÝZNAMNÝCH PRO PERLORODKU ŘIČNÍ – ROKYTNICE			
PRÍLOHA: PODÉLNÝ PROFIL KORYTEM REVITALIZOVANÉHO TOKU (DOLNÍ ÚSEK)		MĚŘÍTKO: 1:500/100	
		DATUM: 2.2016	
		STUPEŇ: S	
		Č. PŘÍLOHY: 13	
		POČET A4: 4 A4	