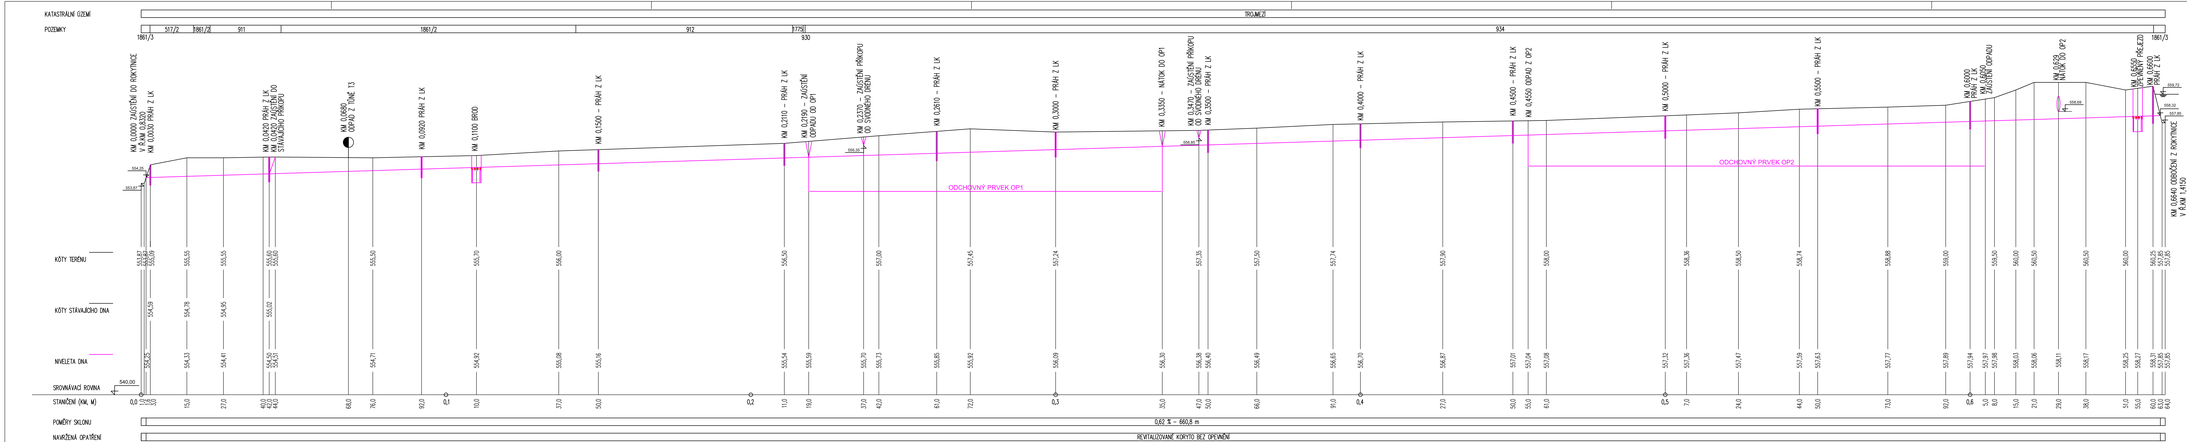

Tento dokument byl vytvořen za finanční podpory EHP fondů 2009–2014 a Ministerstva životního prostředí.
Za obsah tohoto dokumentu je výhradně odpovědný Beleco z.s. a nelze jej v žádném případě považovat
za názor donora nebo Ministerstva životního prostředí.

VYPRACOVAL: ING. VEJVALKOVÁ, DOC. VRÁNA, DOC. ZUNA		KV+MV AQUA s.r.o. Dominikova 2463/15 158 00 Praha 5
KRAJ: KARLOVARSKÝ	KATASTRÁLNÍ ÚZEMÍ: HRANICE a TROJMĚZÍ	
AKCE: STUDIE PROVEDITELNOSTI REVITALIZACE TOKŮ VÝZNAMNÝCH PRO PERLORODKU ŘÍČNÍ – ROKYTNICE		DATUM: 2.2016
		STUPEŇ: S
PŘÍLOHA: VARIANTA B PODÉLNÝ PROFIL KORYTEM REVITALIZOVANÉHO TOKU (HORNÍ ÚSEK)	MĚŘÍTKO: 1:500/100	ČÍSLO/VY: 14b
		POČET A4: 8 A4