



**SÚSPK** Správa a údržba silnic  
Plzeňského kraje,  
příspěvková organizace

Státní pozemkový úřad

Doručeno: 17.05.2018

SPU 240958/2018

listy: 1

přílohy:

druh:



spuess6e489e9c

Foj

váš dopis zn.: SPU 194830/2018/Foj

ze dne: 25.4.2018

naše zn.: 852/18/SÚSPK-T

38\_18/Sp

vyřizuje: Hana Spisarová

tel.: 377 172 708, 724 973 107

e-mail: [hana.spisarova@suspk.eu](mailto:hana.spisarova@suspk.eu)

datum: 11.5.2018

Státní pozemkový úřad

Krajský pozemkový úřad pro Plzeňský kraj,

Pobočka Tachov

T.G. Masaryka 1326

347 01 Tachov

### Pozemková úprava v k.ú. Boječnice, LV č. 267- vyjádření

Na základě Vámi zaslané žádosti o stanovisko k pozemkové úpravě v k.ú. Boječnice, Vám sdělujeme, že v řešeném území pozemkové úpravy se nachází silnice II/200 a v neřešeném území PÚ silnice III/2003 a III/2004, které jsou ve vlastnictví Plzeňského kraje a v hospodaření Správy a údržby silnic Plzeňského kraje, příspěvkové organizace a jsou provozovány ve veřejném zájmu. Dle územního plánu obce se v řešeném území pozemkové úpravy nachází plánovaná přeložka silnice II/200. Žádáme o zohlednění této přeložky silnice II/200 v rámci pozemkové úpravy.

Pozemky zapsané na LV 267 v k.ú. Boječnice:

- p.č. 666/3 o výměře 708 m<sup>2</sup>, ostatní plocha, silnice – **silnice III/2004 - mimo obvod PÚ**
- p.č. 759 o výměře 28 138 m<sup>2</sup>, ostatní plocha, silnice – **silnice II/200**
- p.č. 827 o výměře 10 440 m<sup>2</sup>, ostatní plocha, ostatní komunikace – **silnice III/2003 - mimo obvod PÚ**

V místech, kde obvod pozemkové úpravy kopíruje silnici II. třídy, žádáme, aby byl do pozemkové úpravy zahrnut celý silniční pozemek (viz příloha s vyznačením předmětných úseků). Dále žádáme, aby obvod pozemkové úpravy vedl po hranici silničního pozemku, nikoli po stávající vlastnické hranici pozemku.

Žádáme, aby byli vlastníci pozemků sousedících se silnicemi II. a III. třídy seznámeni s umístěním propustků pod silnicemi v hospodaření naší organizace a aby tento stav respektovali.

Geometrické zaměření silničních pozemků v rámci pozemkové úpravy musí být provedeno dle § 11 zákona č. 13/1997 Sb. o pozemních komunikacích a přílohy č. 3 vyhlášky č. 104/1997 Sb., kterou se provádí zákon o pozemních komunikacích, ve znění pozdějších předpisů.

Žádáme, aby silniční pozemky (silnice II. třídy) byly vlastnický zapsány jako ostatní plocha, silnice ve prospěch Plzeňského kraje s právem hospodaření pro Správu a údržbu silnic Plzeňského kraje p.o.

S pozdravem

Bc. Martin V  
technický řed


c  
ce  
00 Plzeň

47


Přílohy:

- situace s vyznačením zájmů
- situace z územního plánu



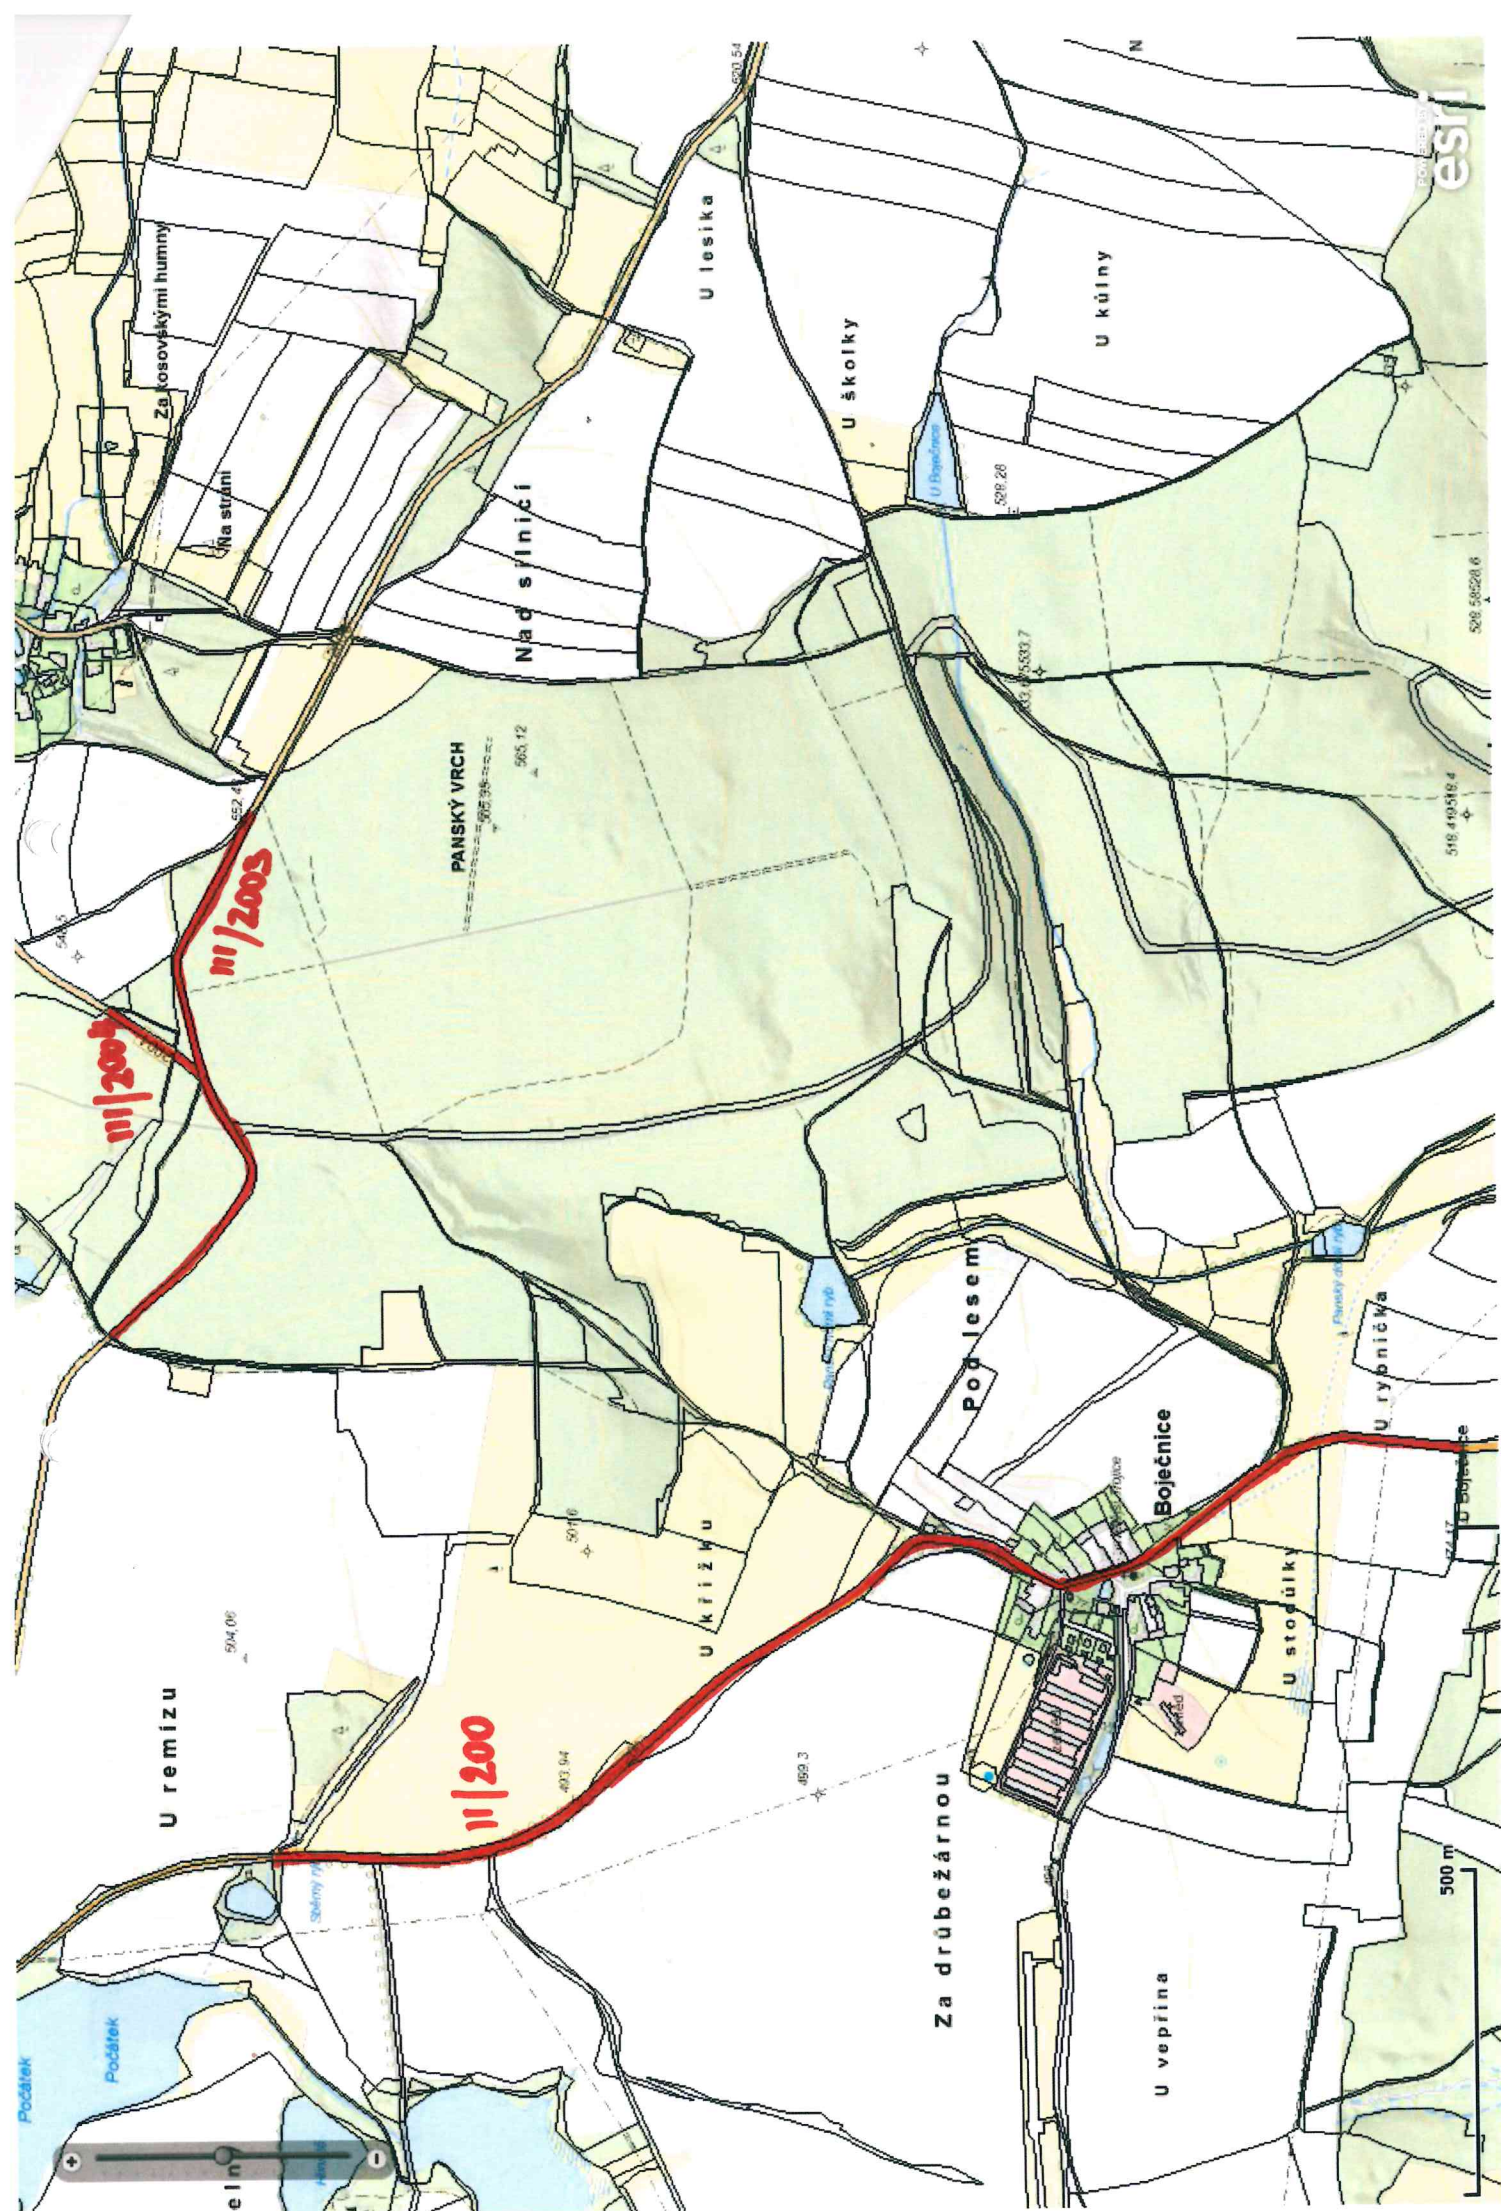



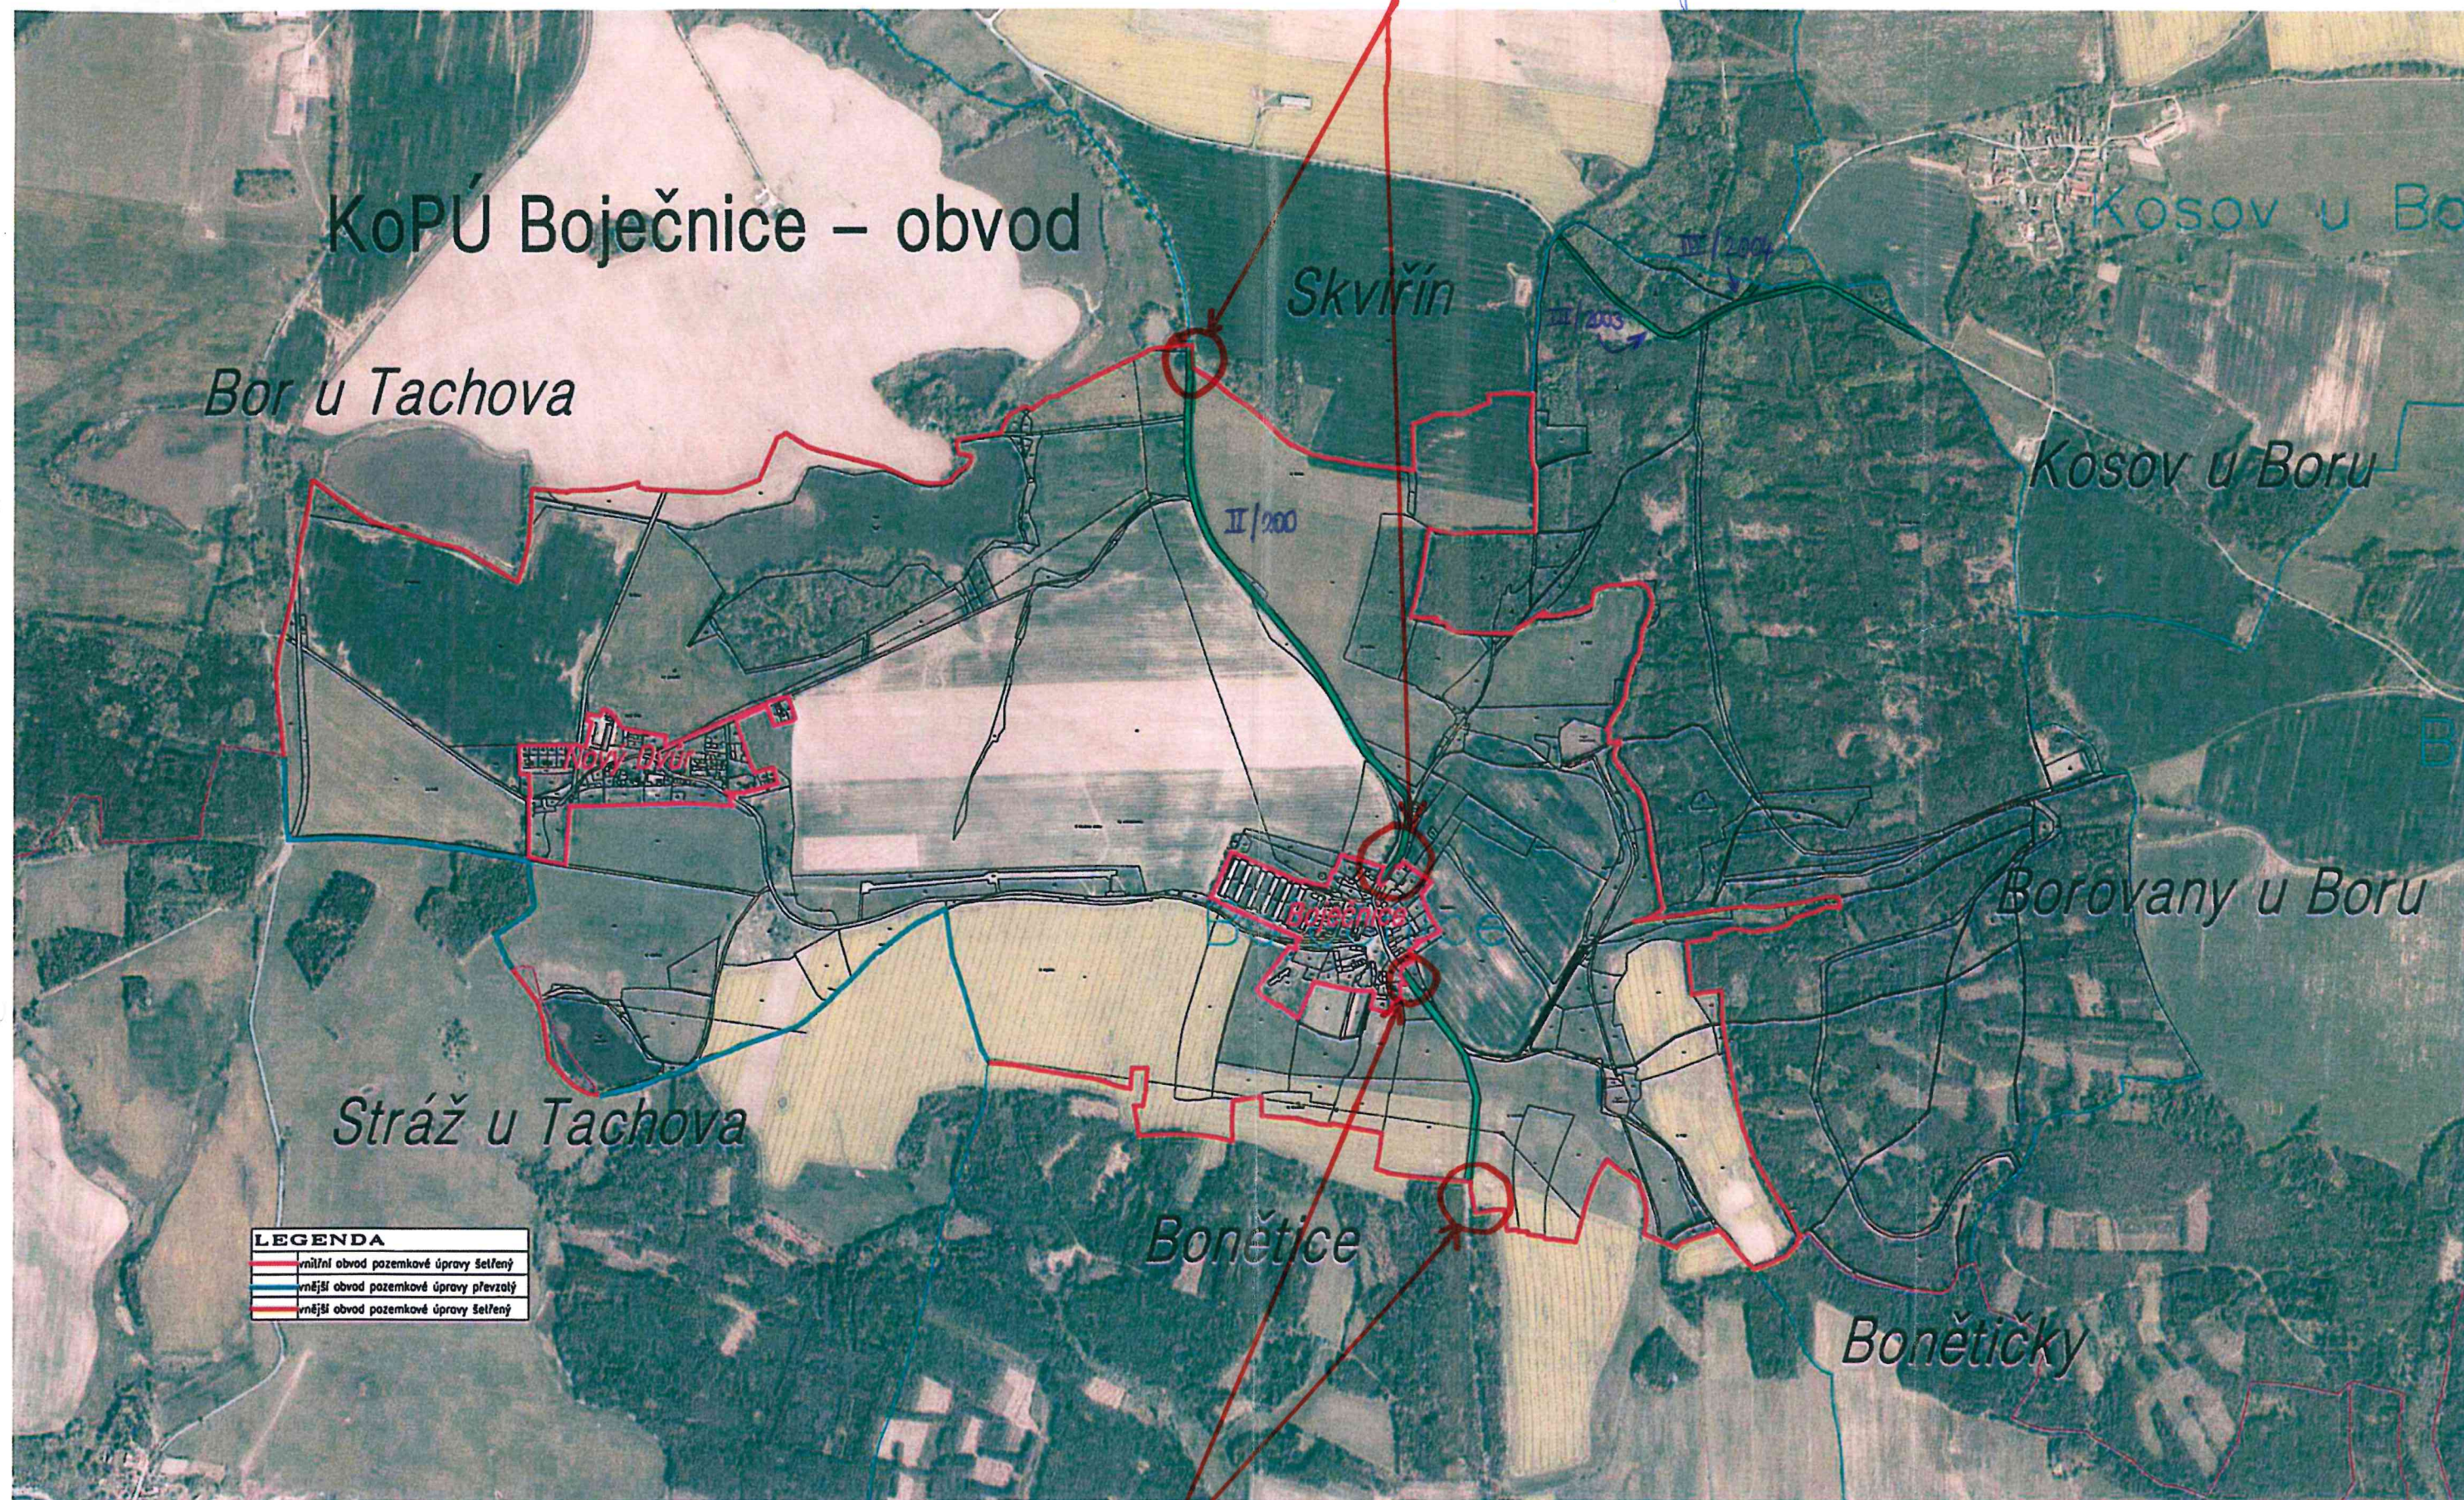

# KoPÚ Boječnice – obvod

Bor u Tachova

Skviřín

Kosov u Bo

Kosov u Boru

Borovany u Boru

Stráž u Tachova

Bonětičky

Bonětičky

LEGENDA	
<span style="color: red;">—</span>	vnitřní obvod pozemkové úpravy šelžený
<span style="color: blue;">—</span>	vnější obvod pozemkové úpravy převzatý
<span style="color: red;">—</span>	vnější obvod pozemkové úpravy šelžený

OBVD PÚ Kopíruje silnici II/200

OBVD PÚ Kopíruje silnici II/200