


Zadávací výkres pro KoPÚ Sklenov

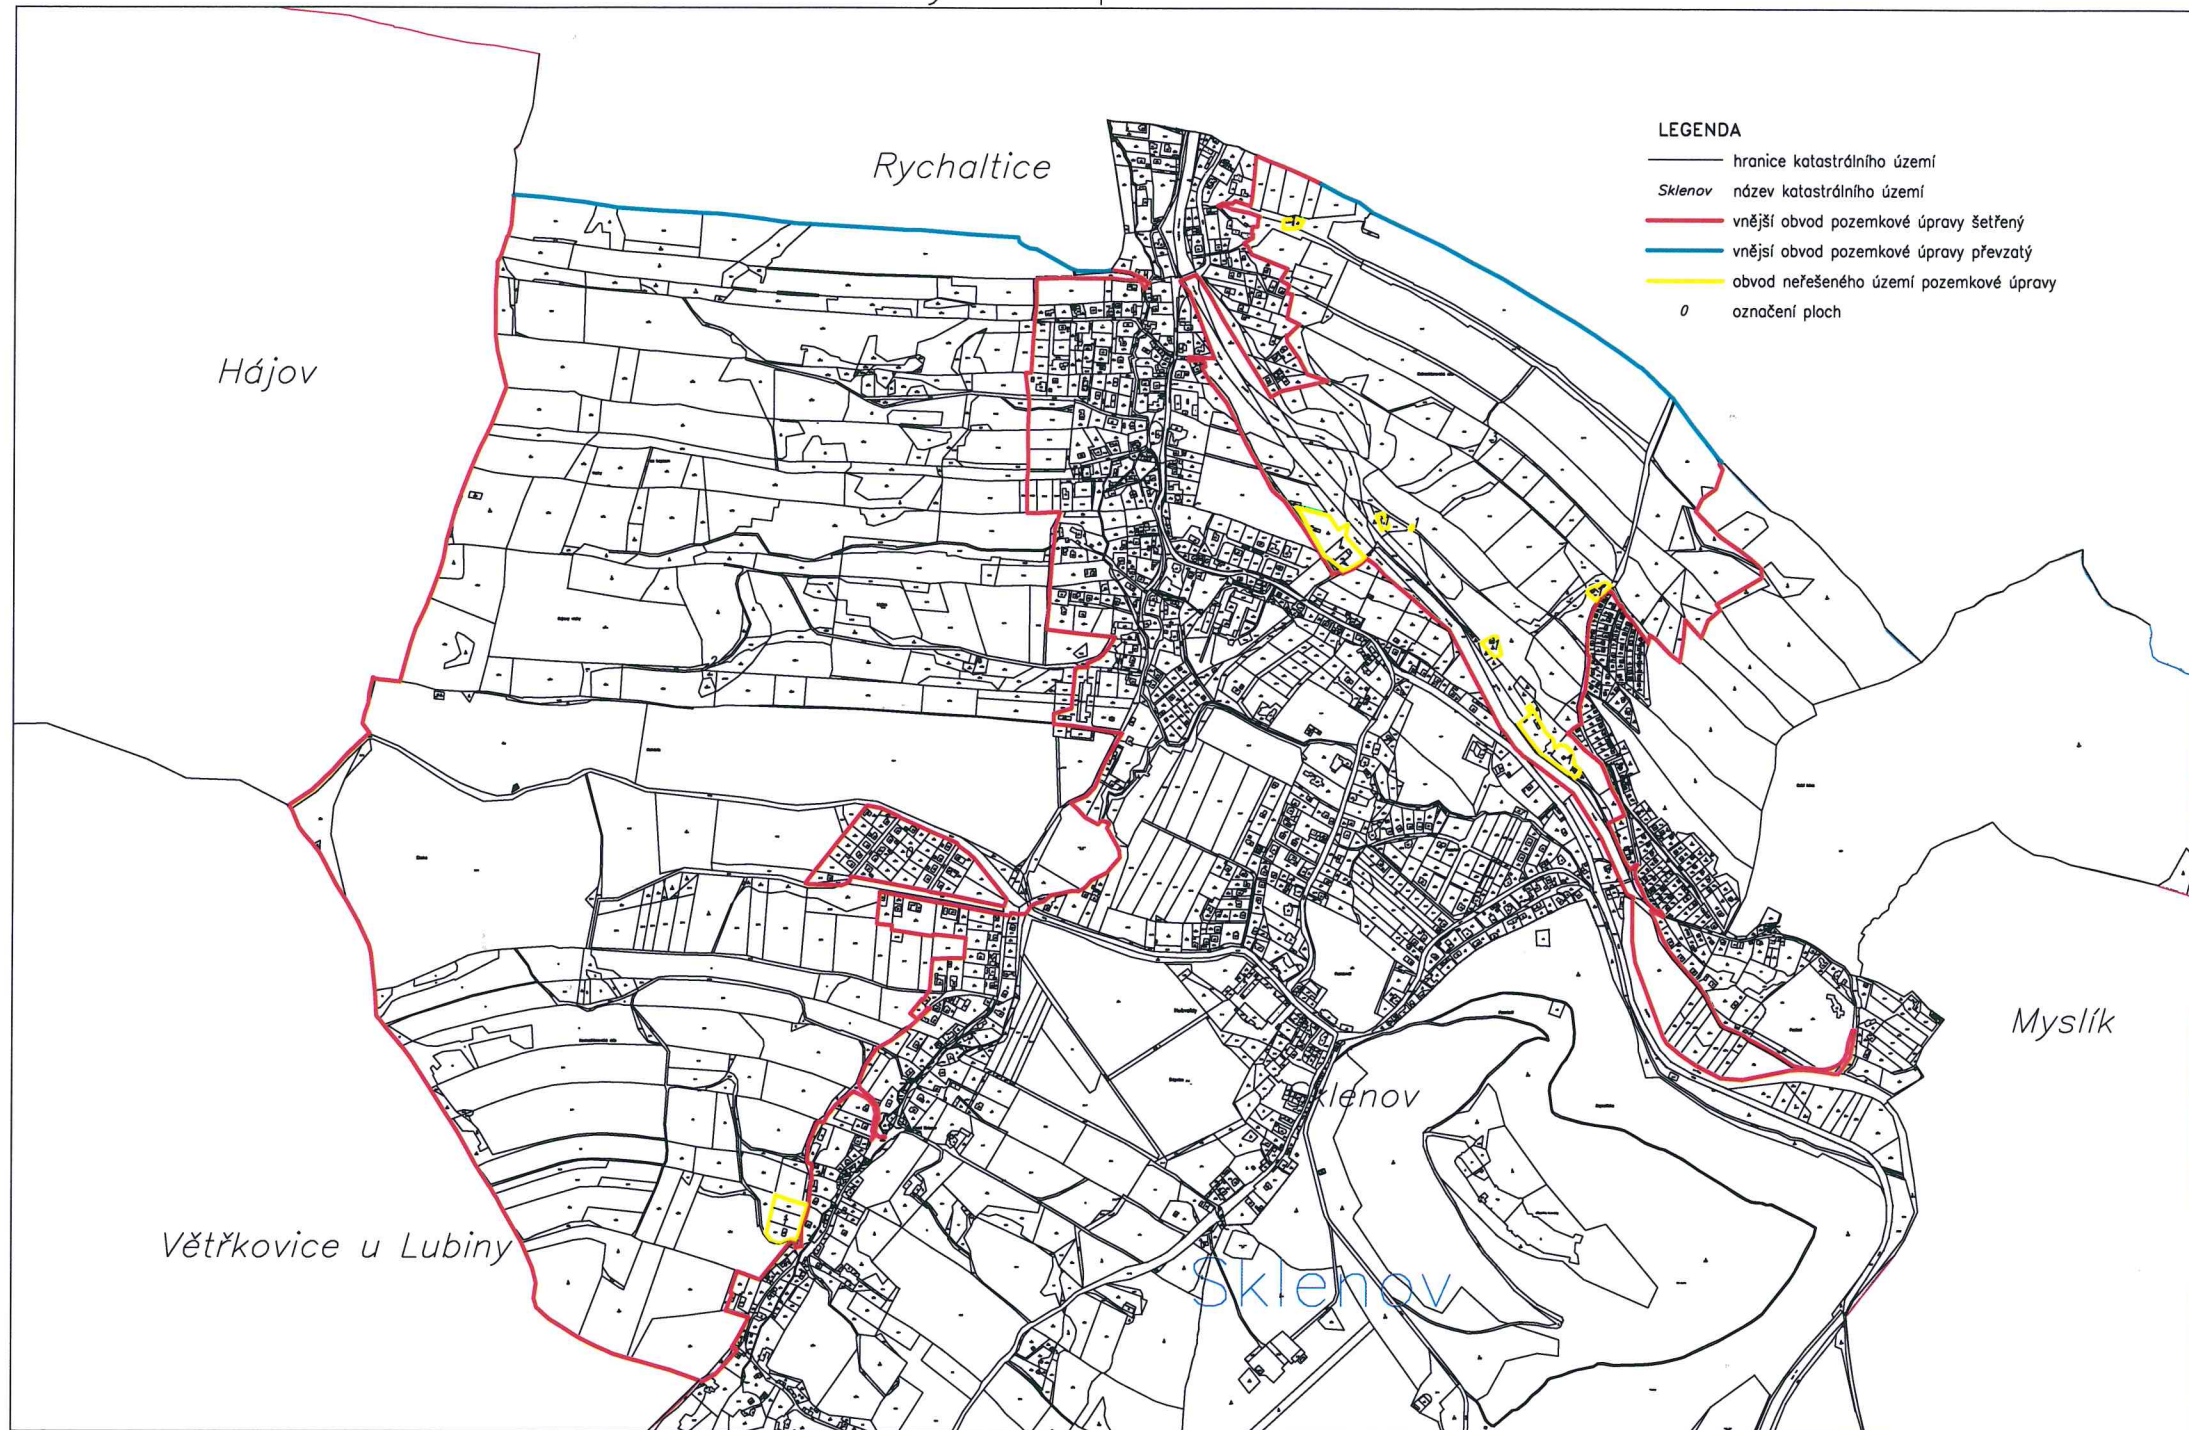

1:15000