


# KoPÚ Nová Ves u Nového Města na Moravě – zadávací výkres

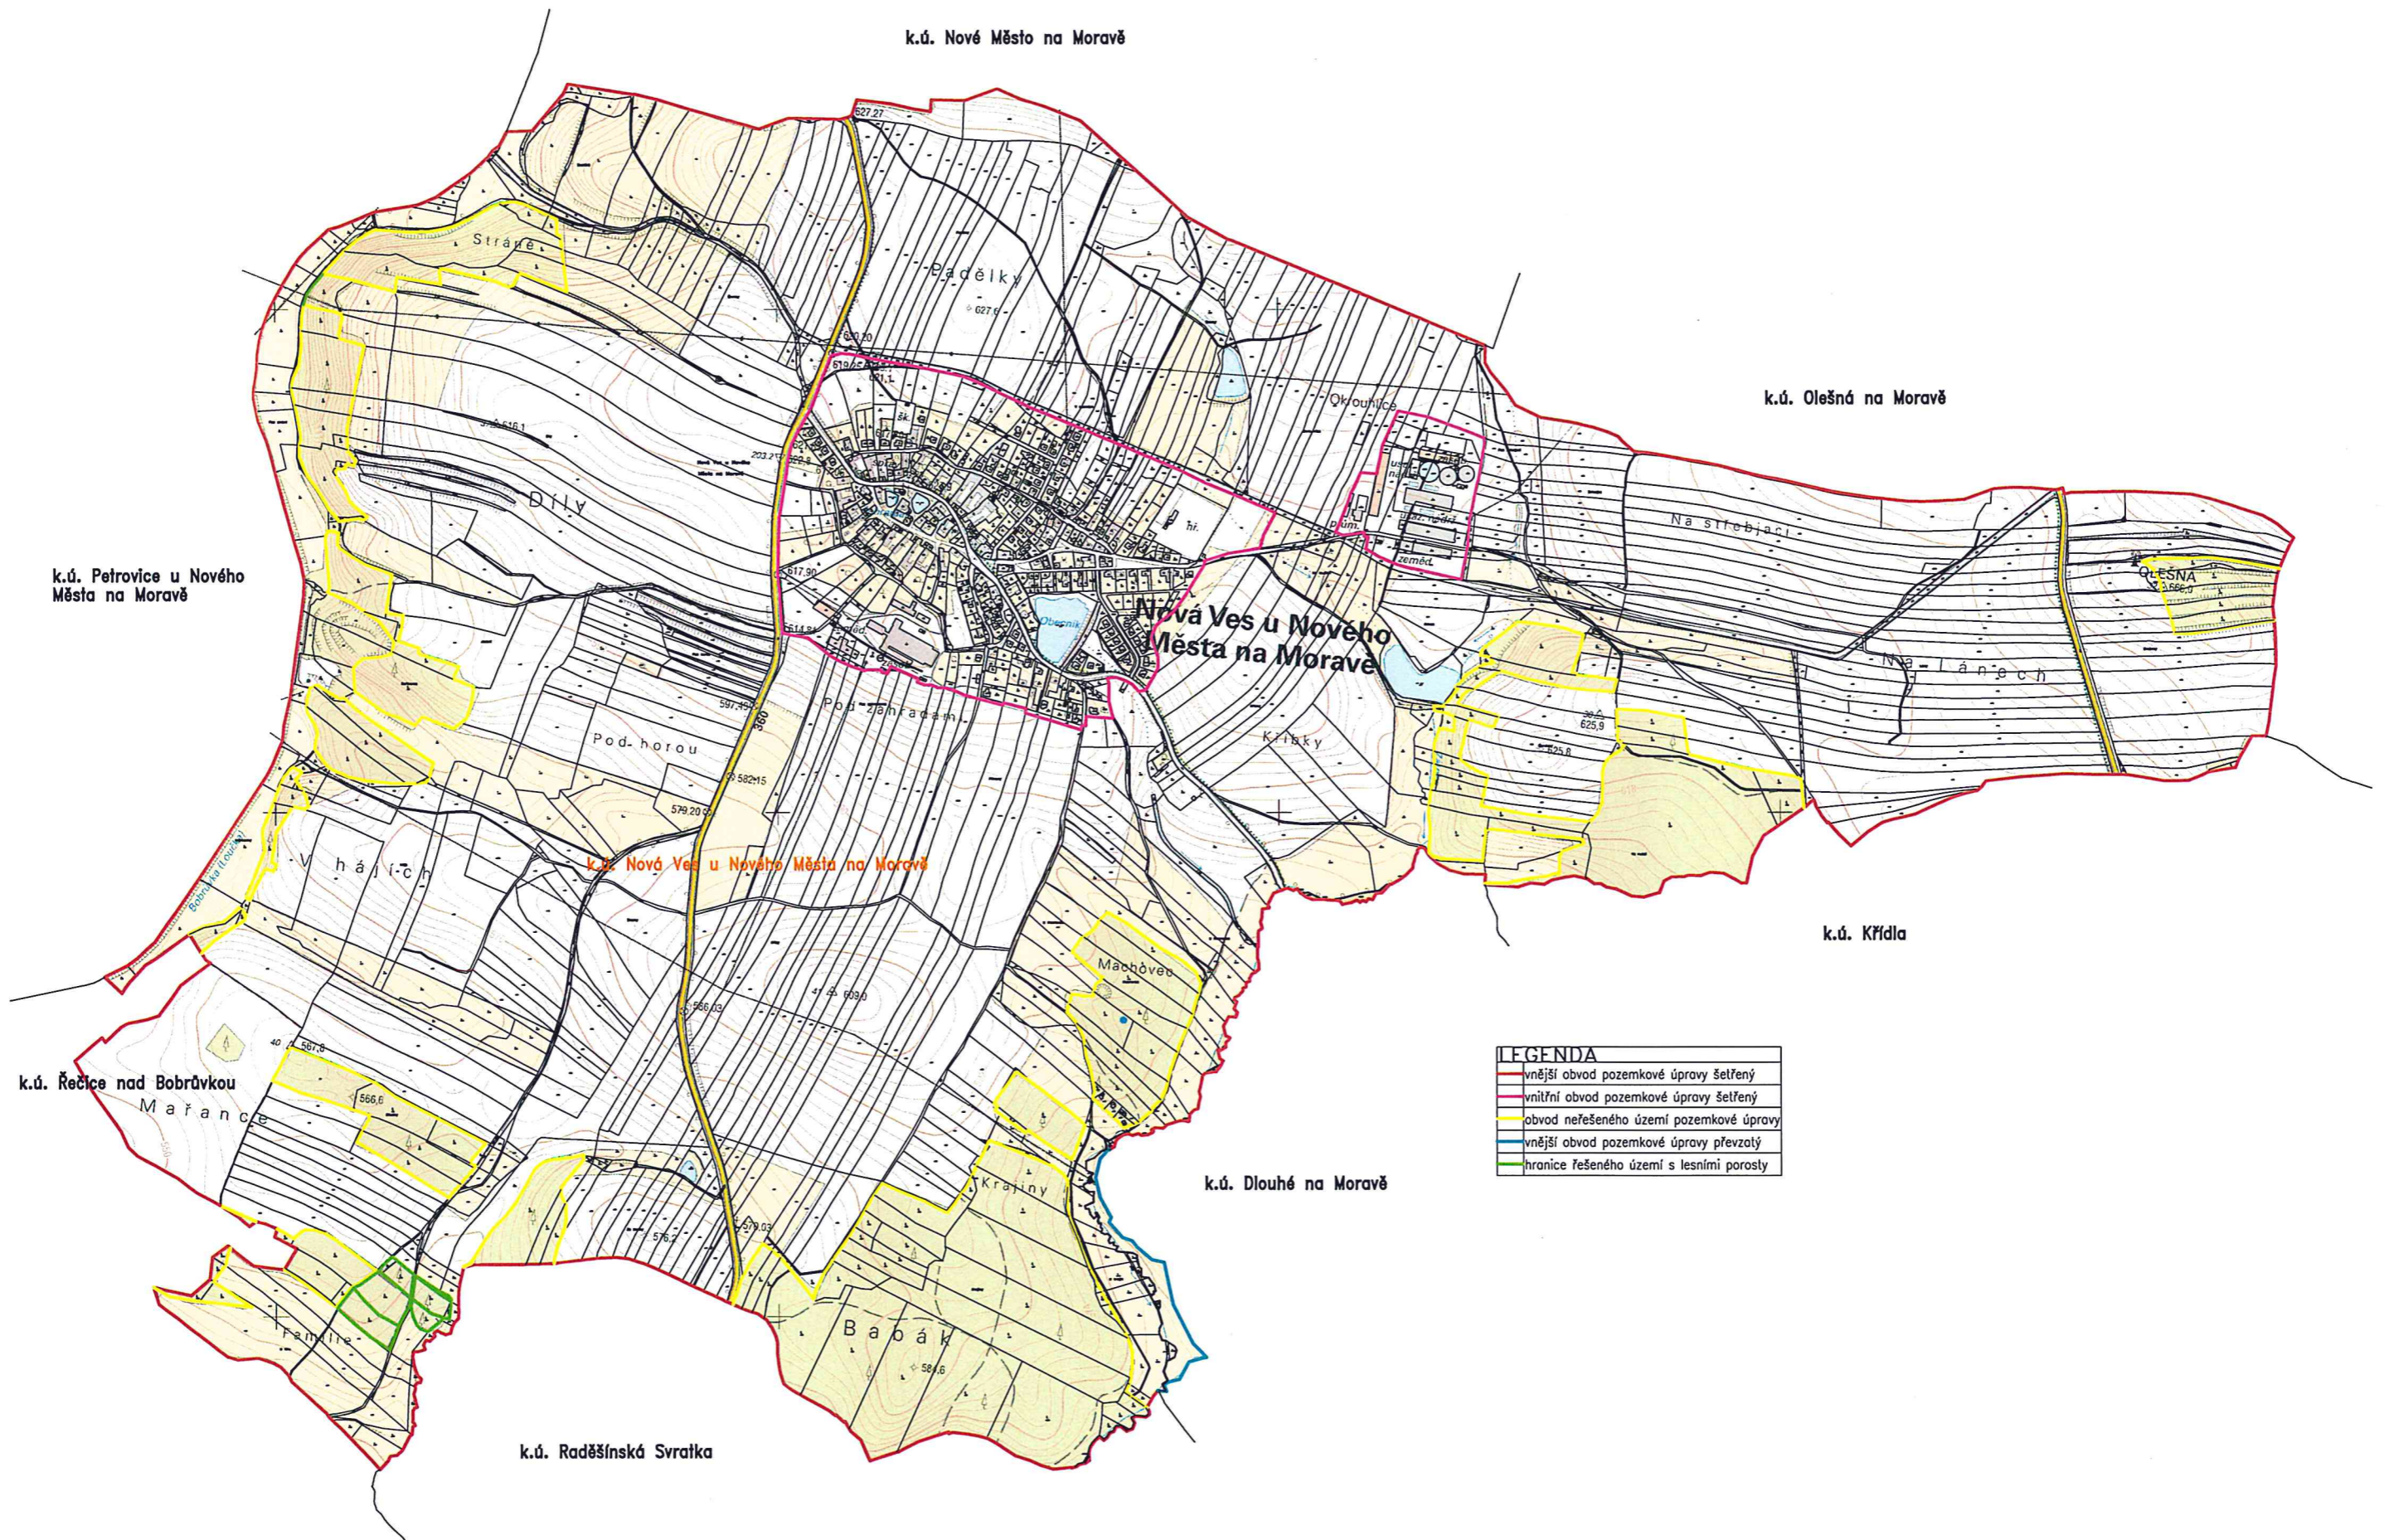

LEGENDA	
	vnější obvod pozemkové úpravy šetřený
	vnitřní obvod pozemkové úpravy šetřený
	obvod neřešeného území pozemkové úpravy
	vnější obvod pozemkové úpravy převzatý
	hranice řešeného území s lesními porosty