


# Návrh obvodu KoPÚ Meziměstí

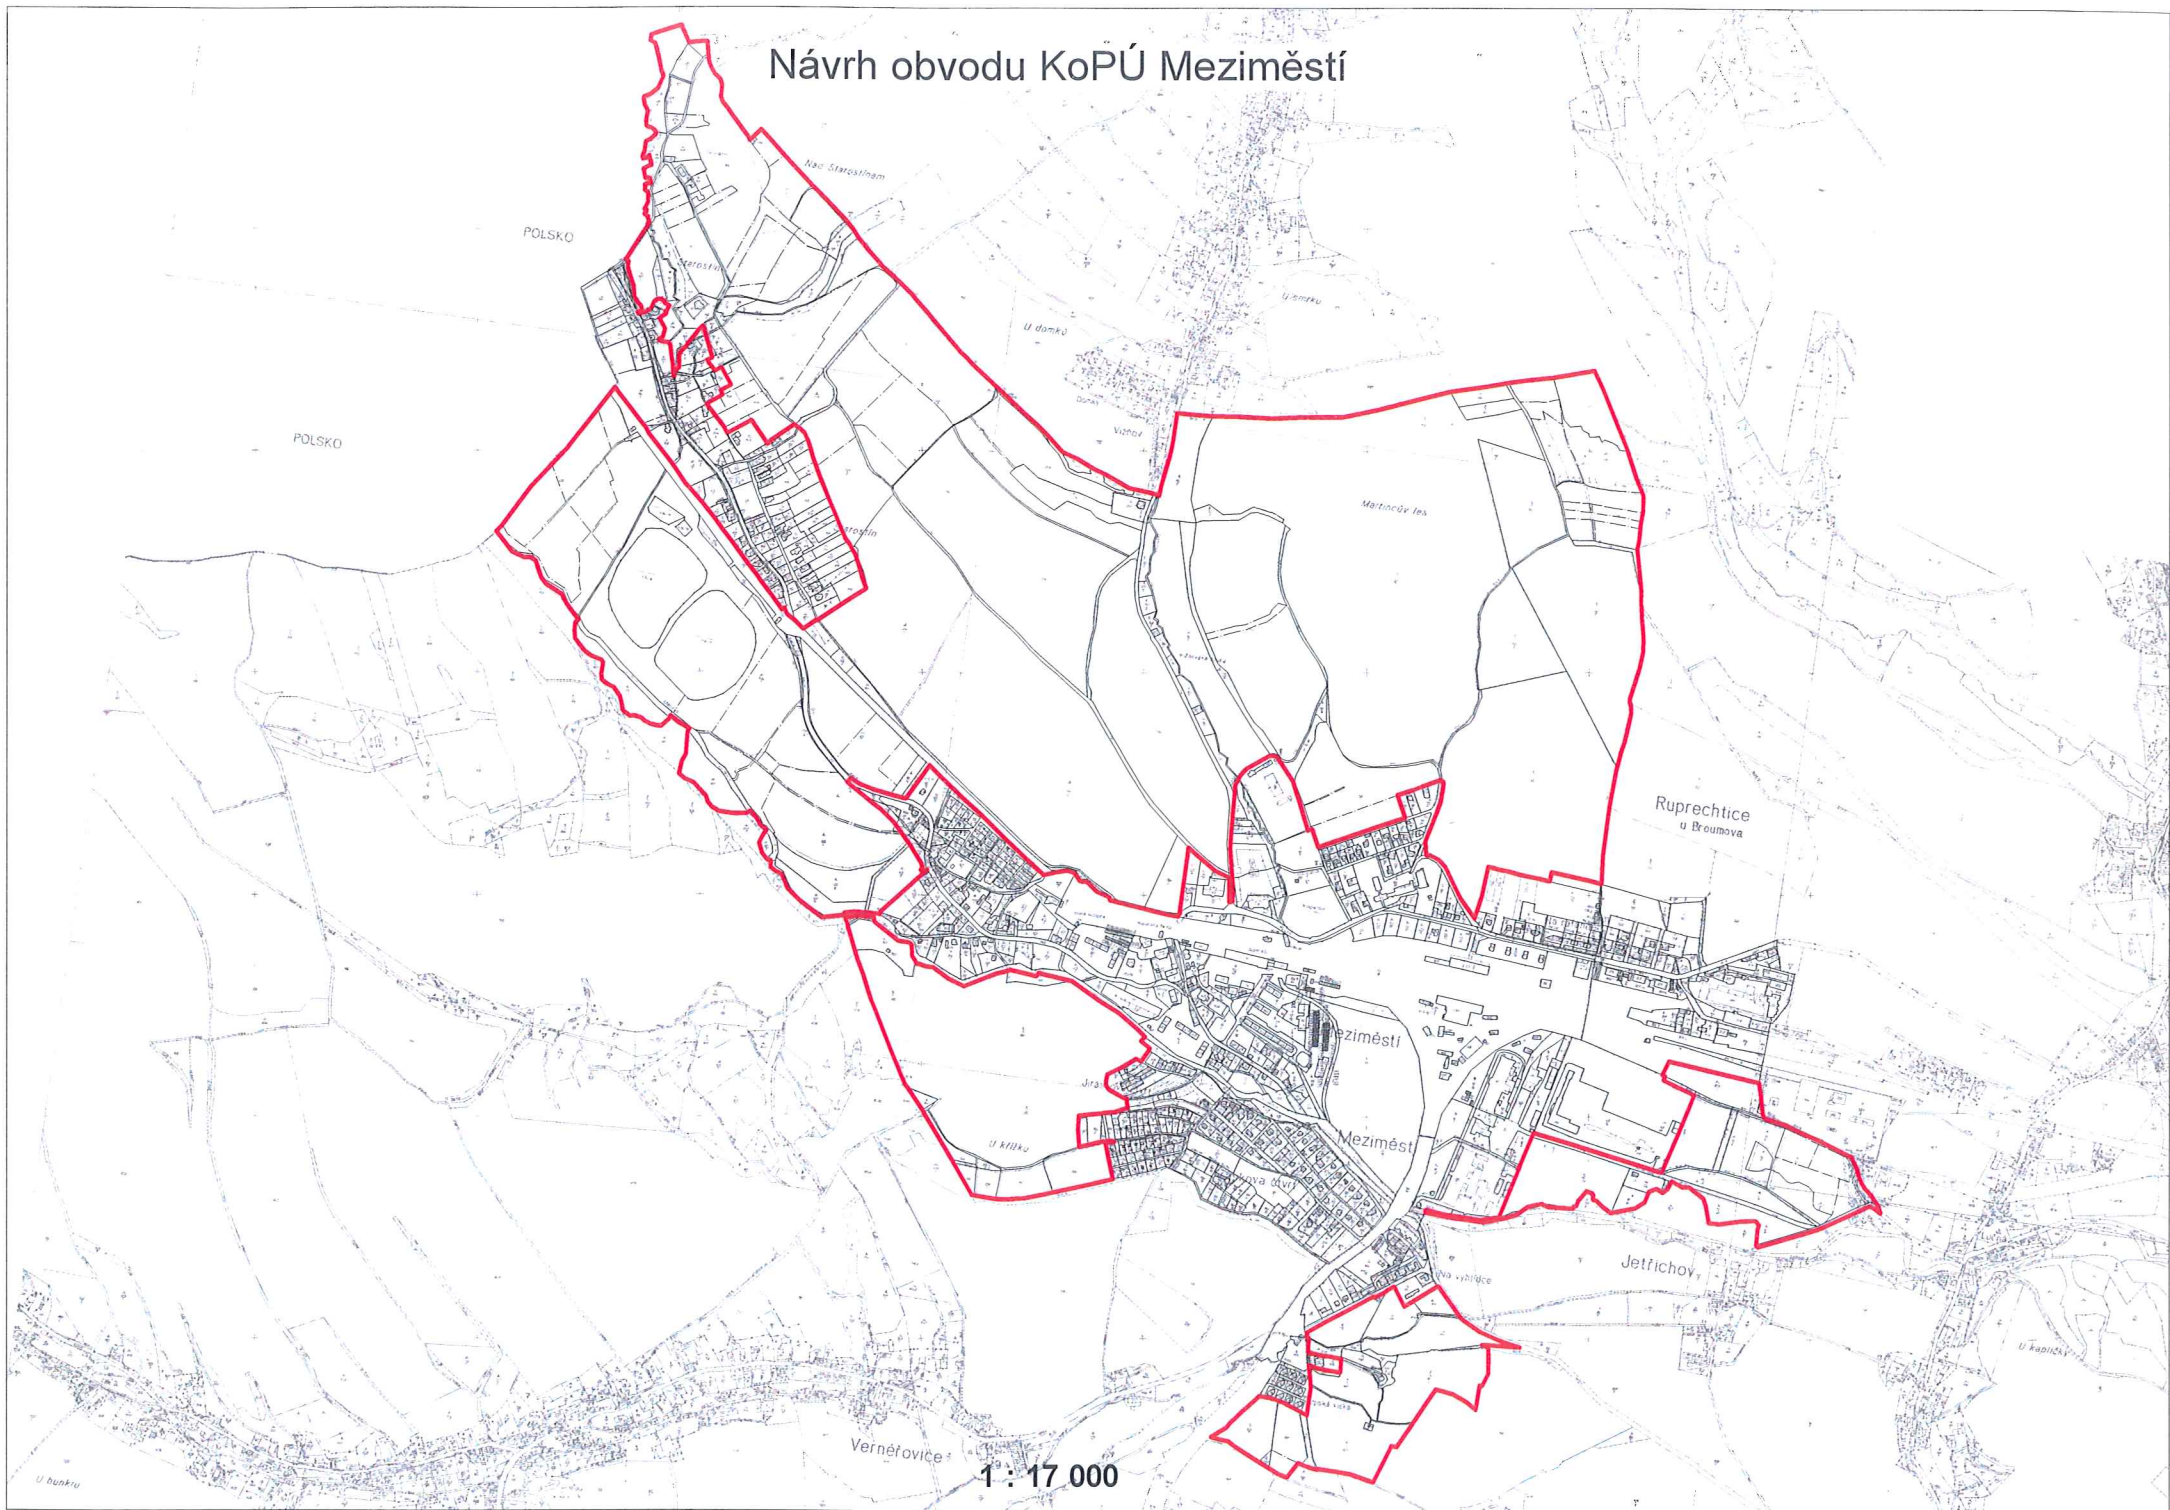

1 : 17 000

# Návrh obvodu KoPÚ Meziměstí

