


Výkres pro zadávací dokumentaci pozemkové úpravy v k.ú. Chudíř  
k.ú. Charvatce u Jabkenic

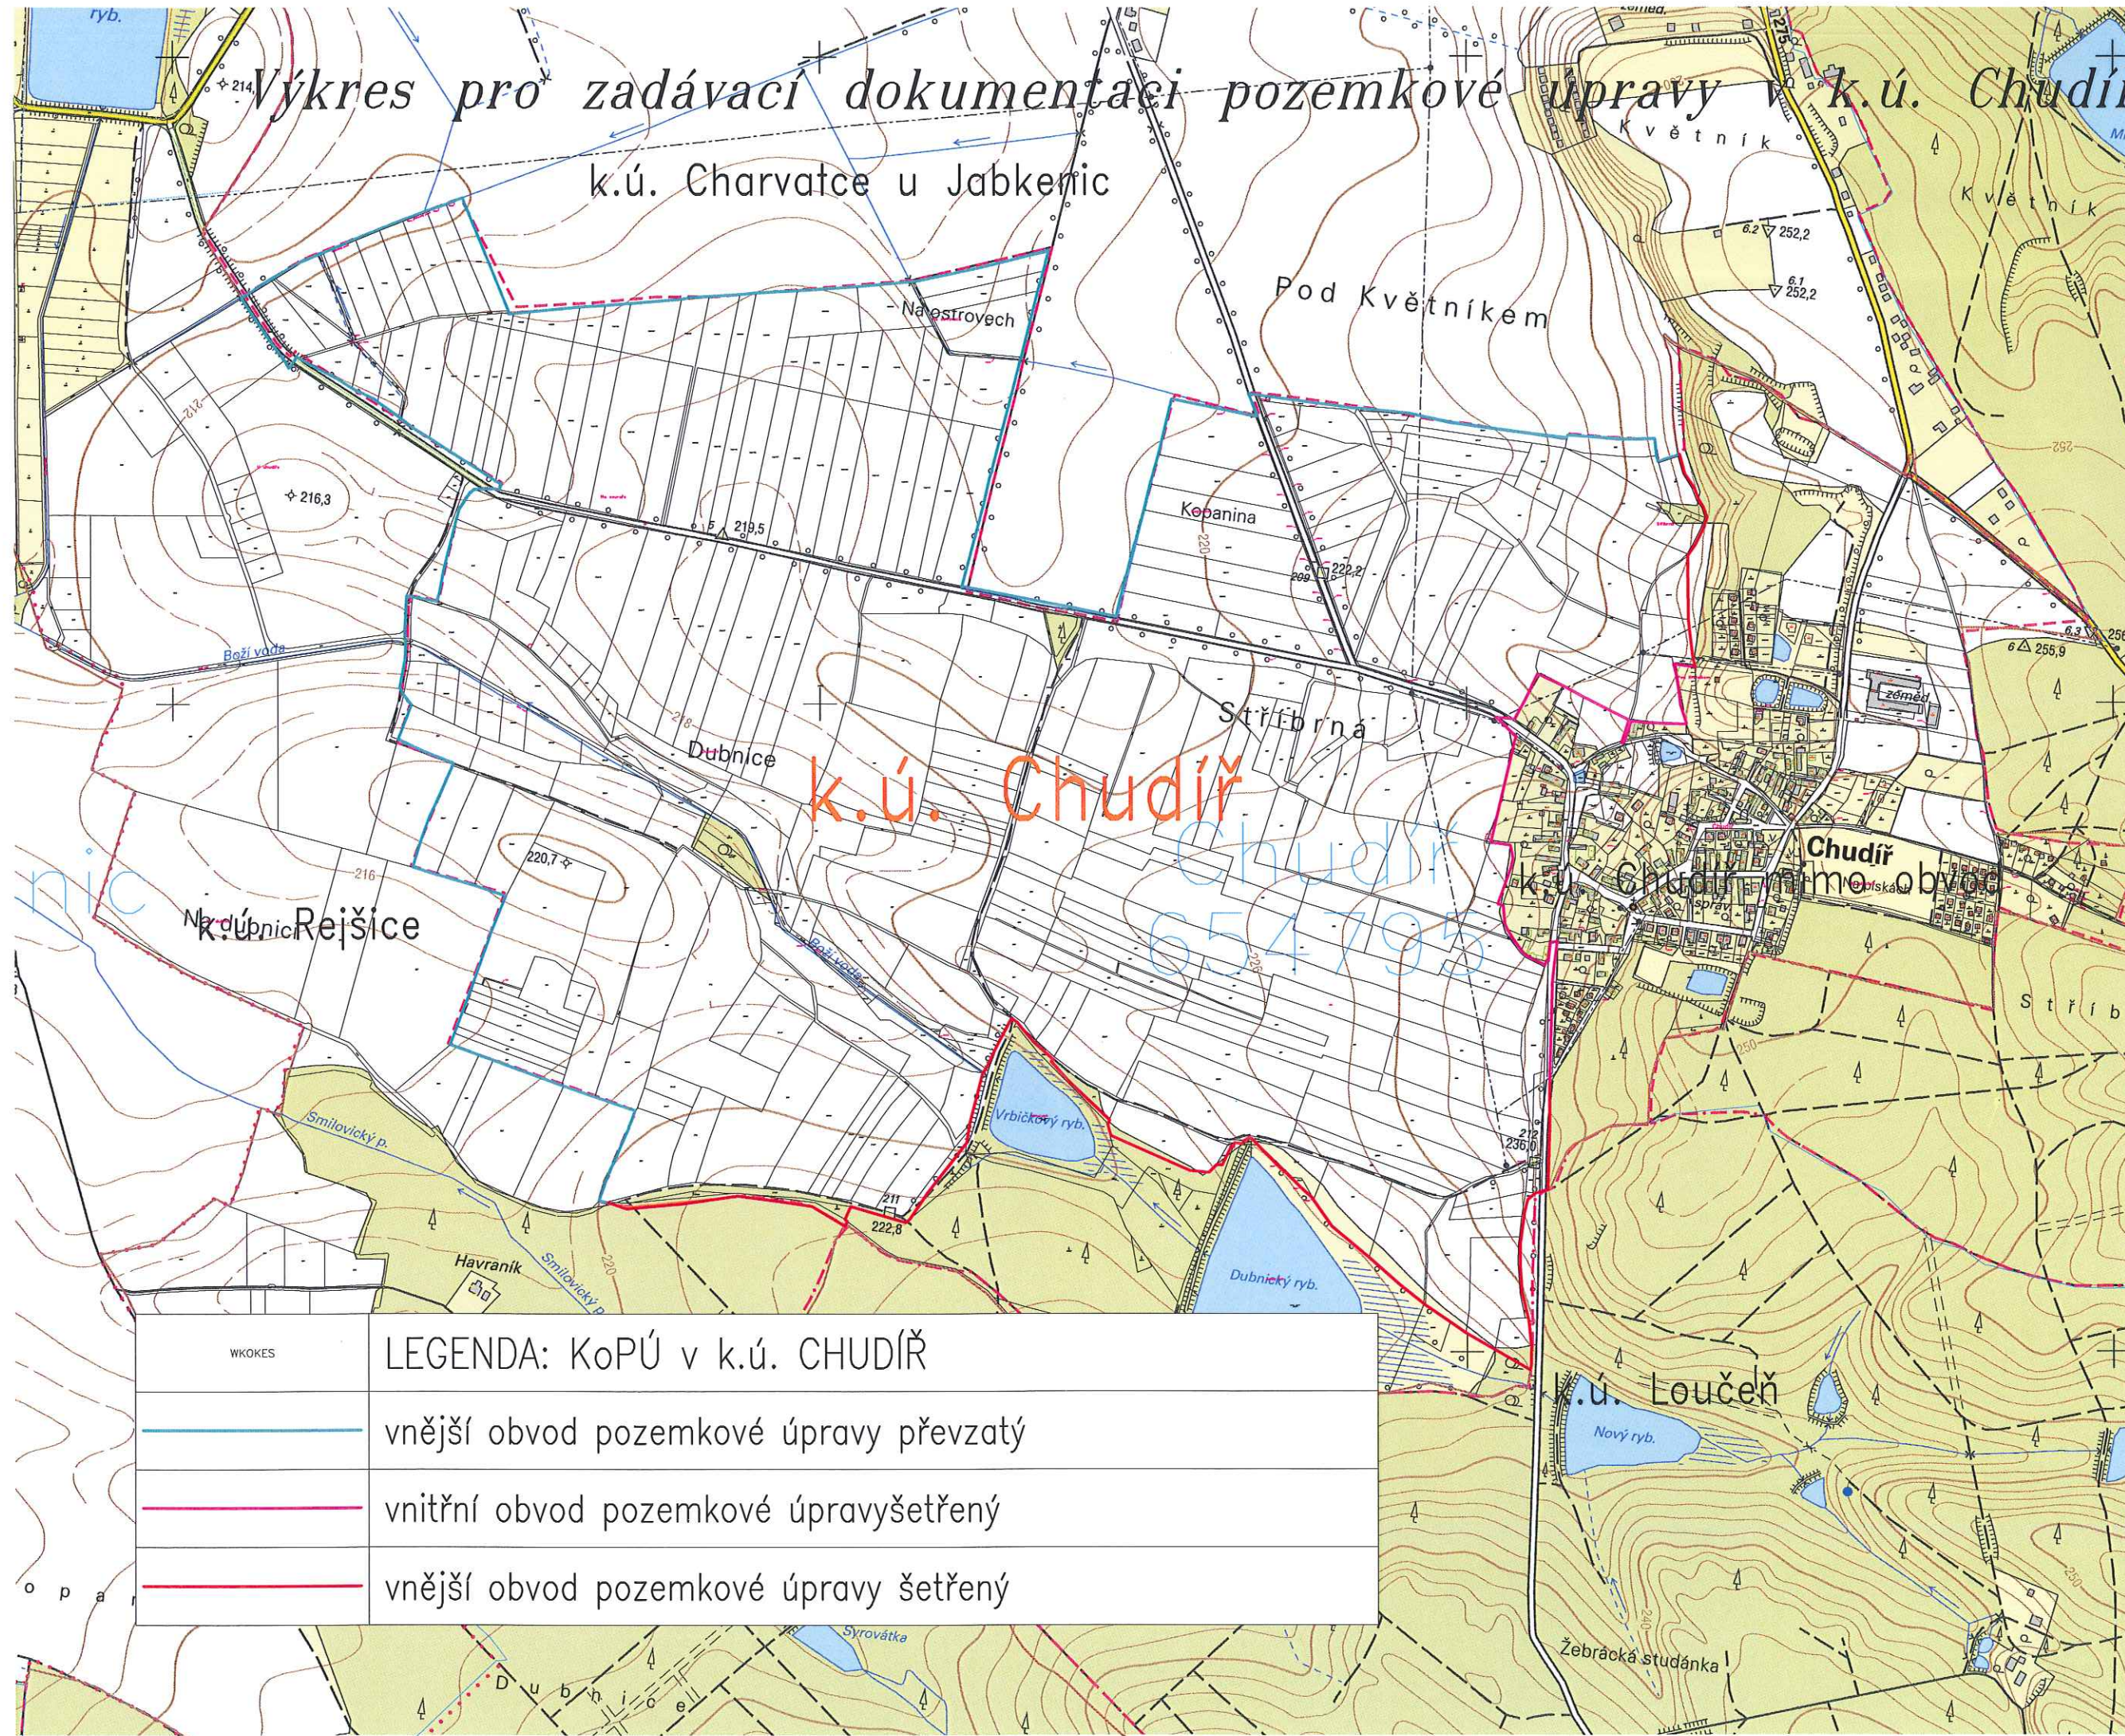

WKOKES	LEGENDA: KoPÚ v k.ú. CHUDÍŘ
	vnější obvod pozemkové úpravy převzatý
	vnitřní obvod pozemkové úpravy šetřený
	vnější obvod pozemkové úpravy šetřený