



PŘÍČNÉ ŘEZY HRÁZÍ - POLDR č.3  
MĚŘÍTKO 1:100

LEGENDA TYPŮ, ČAR  
— TEREN  
— NOVÝ NÁVRH

PŘÍČNÝ ŘEZ 1,2


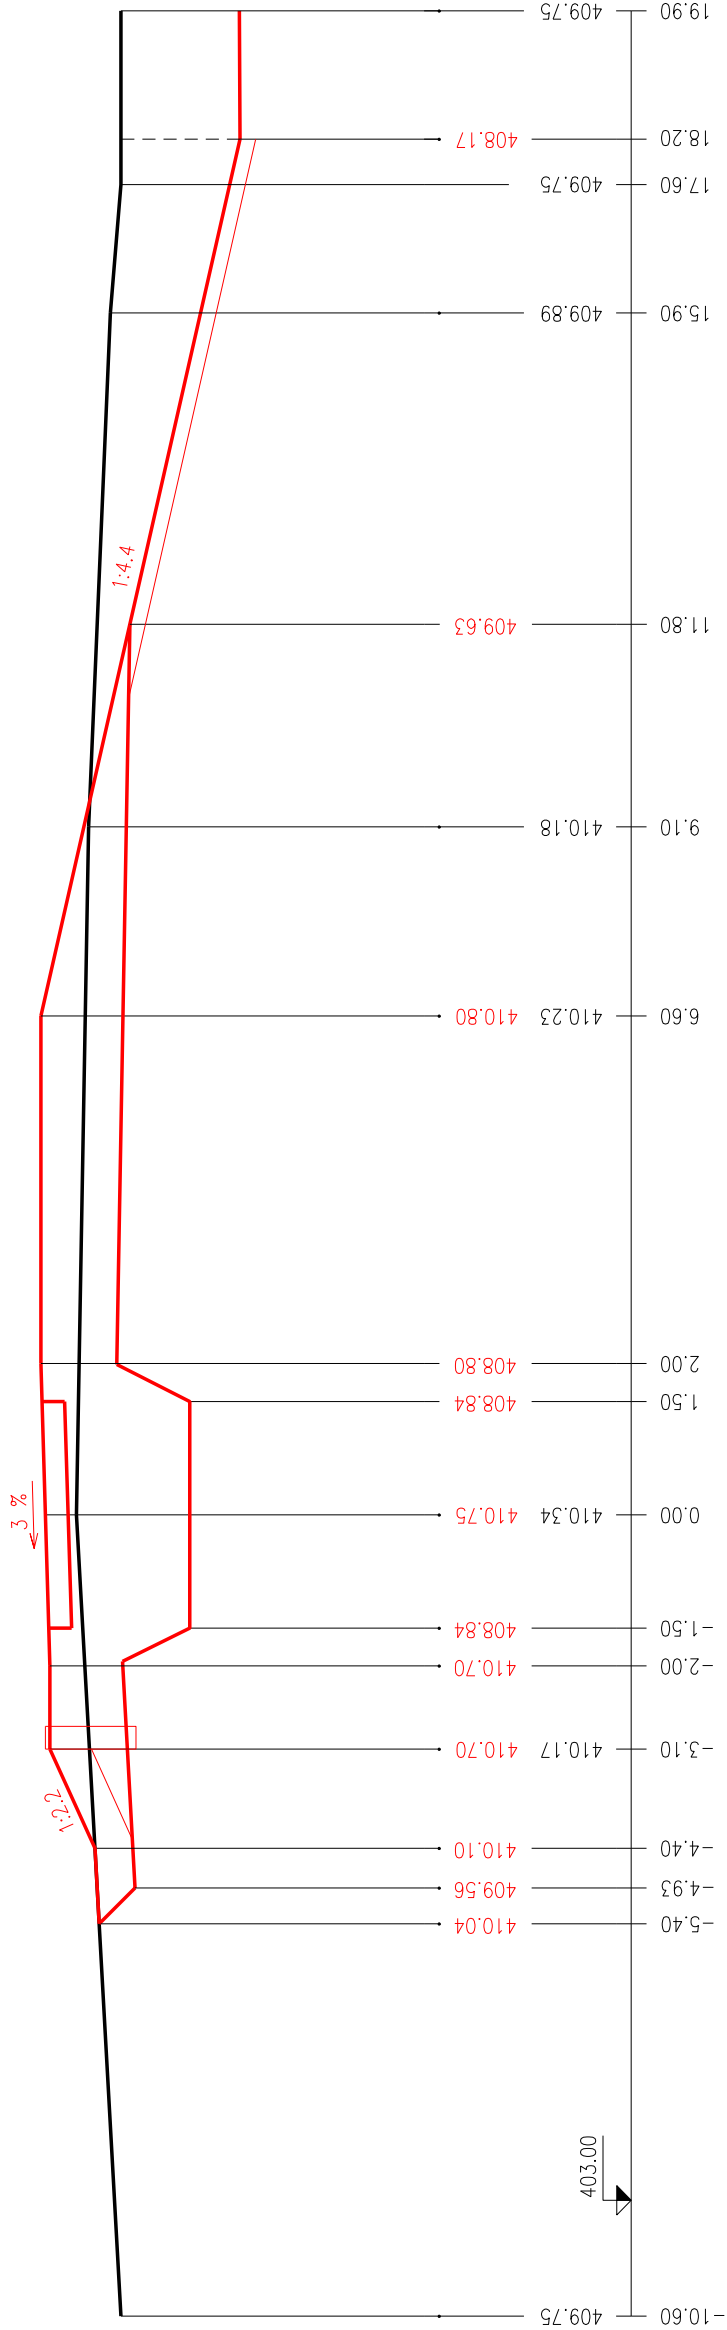


ŘEZ 2 km 0.0094 1:100

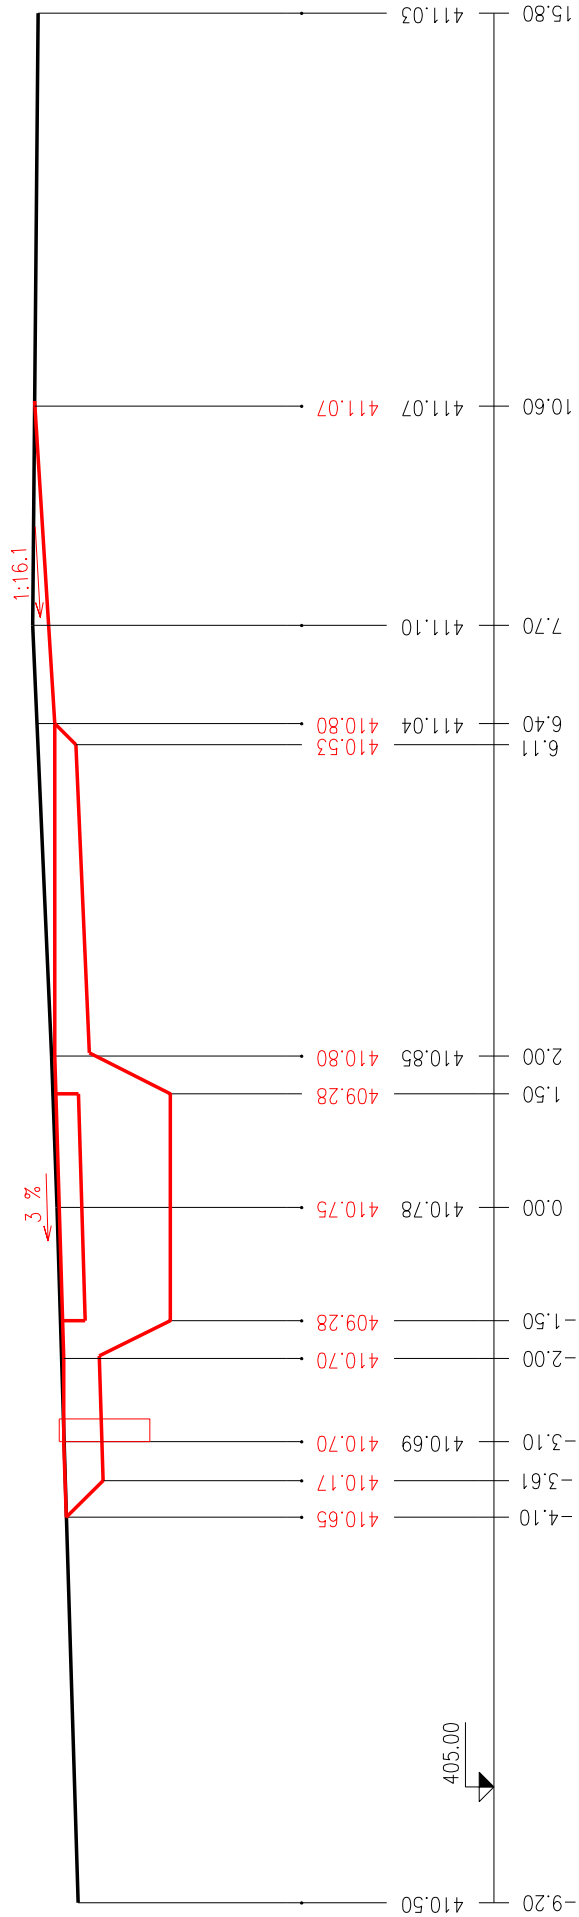


ŘEZ 1 km 0.0000 1:100

# PŘÍČNÝ ŘEZ 3,4

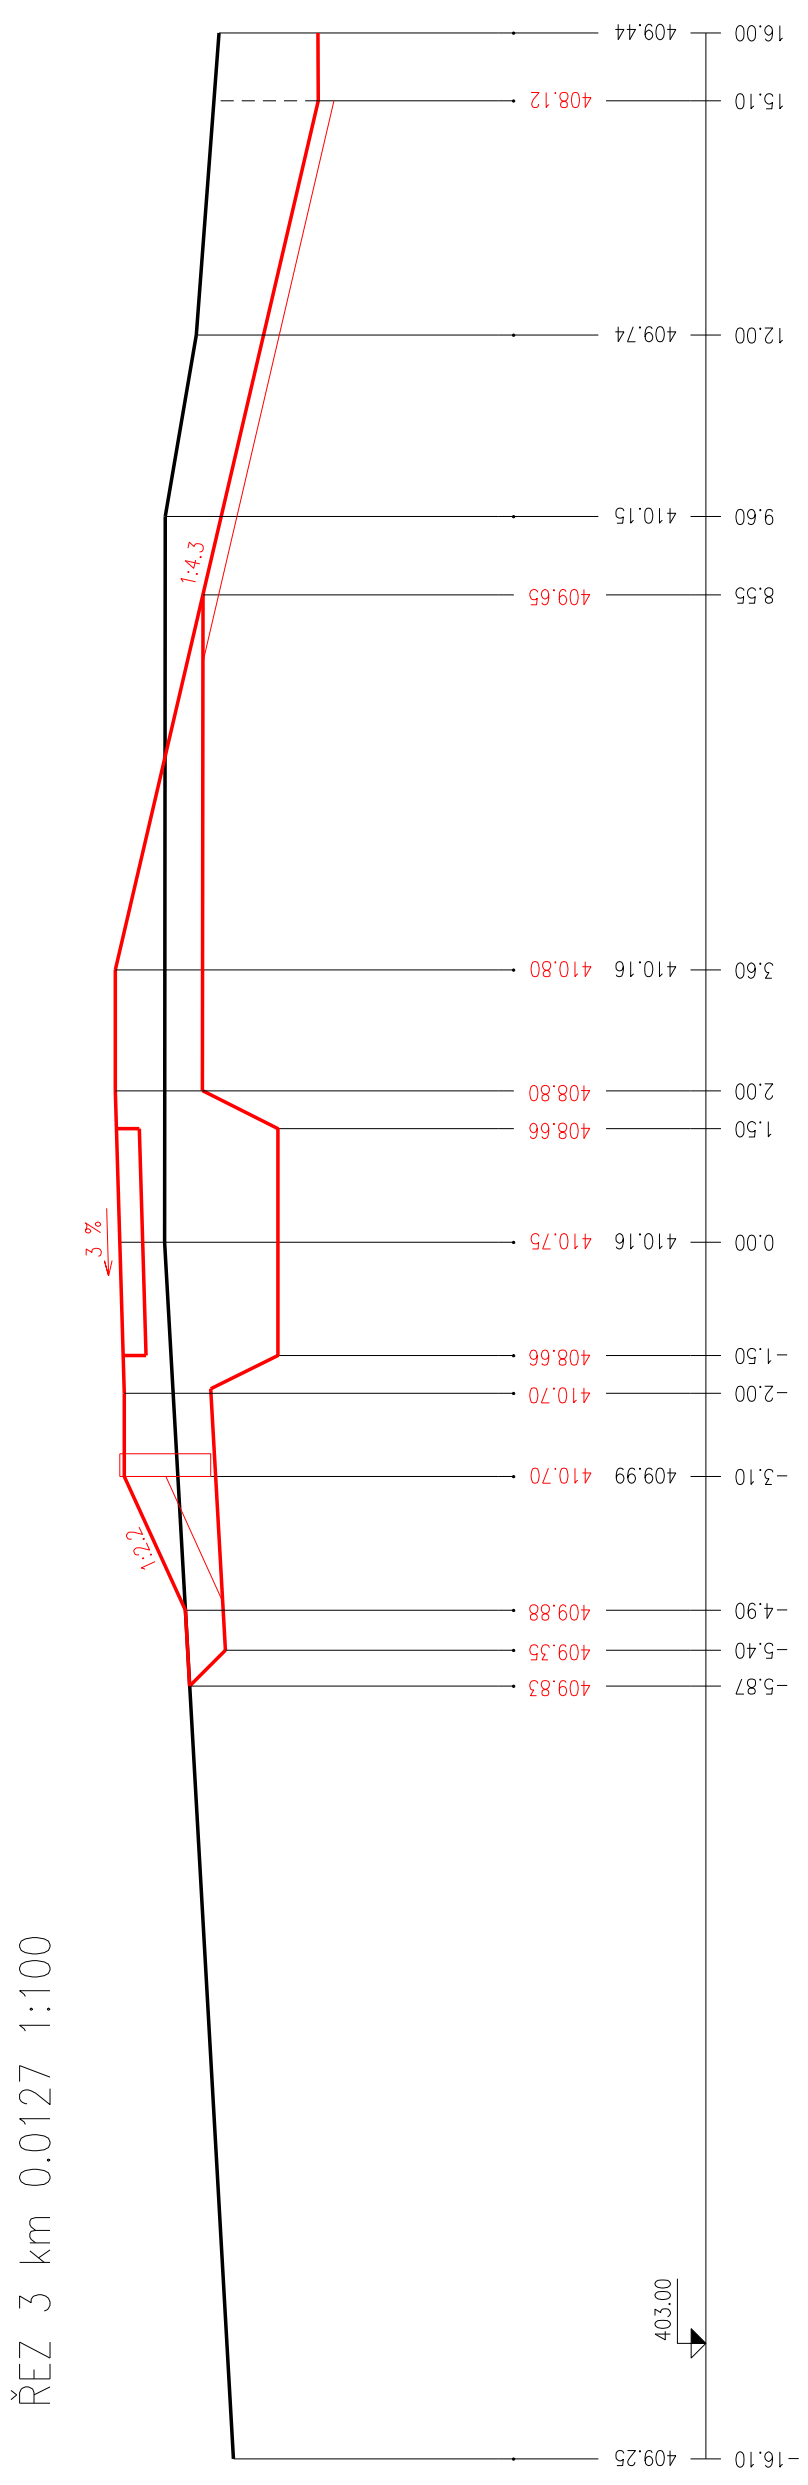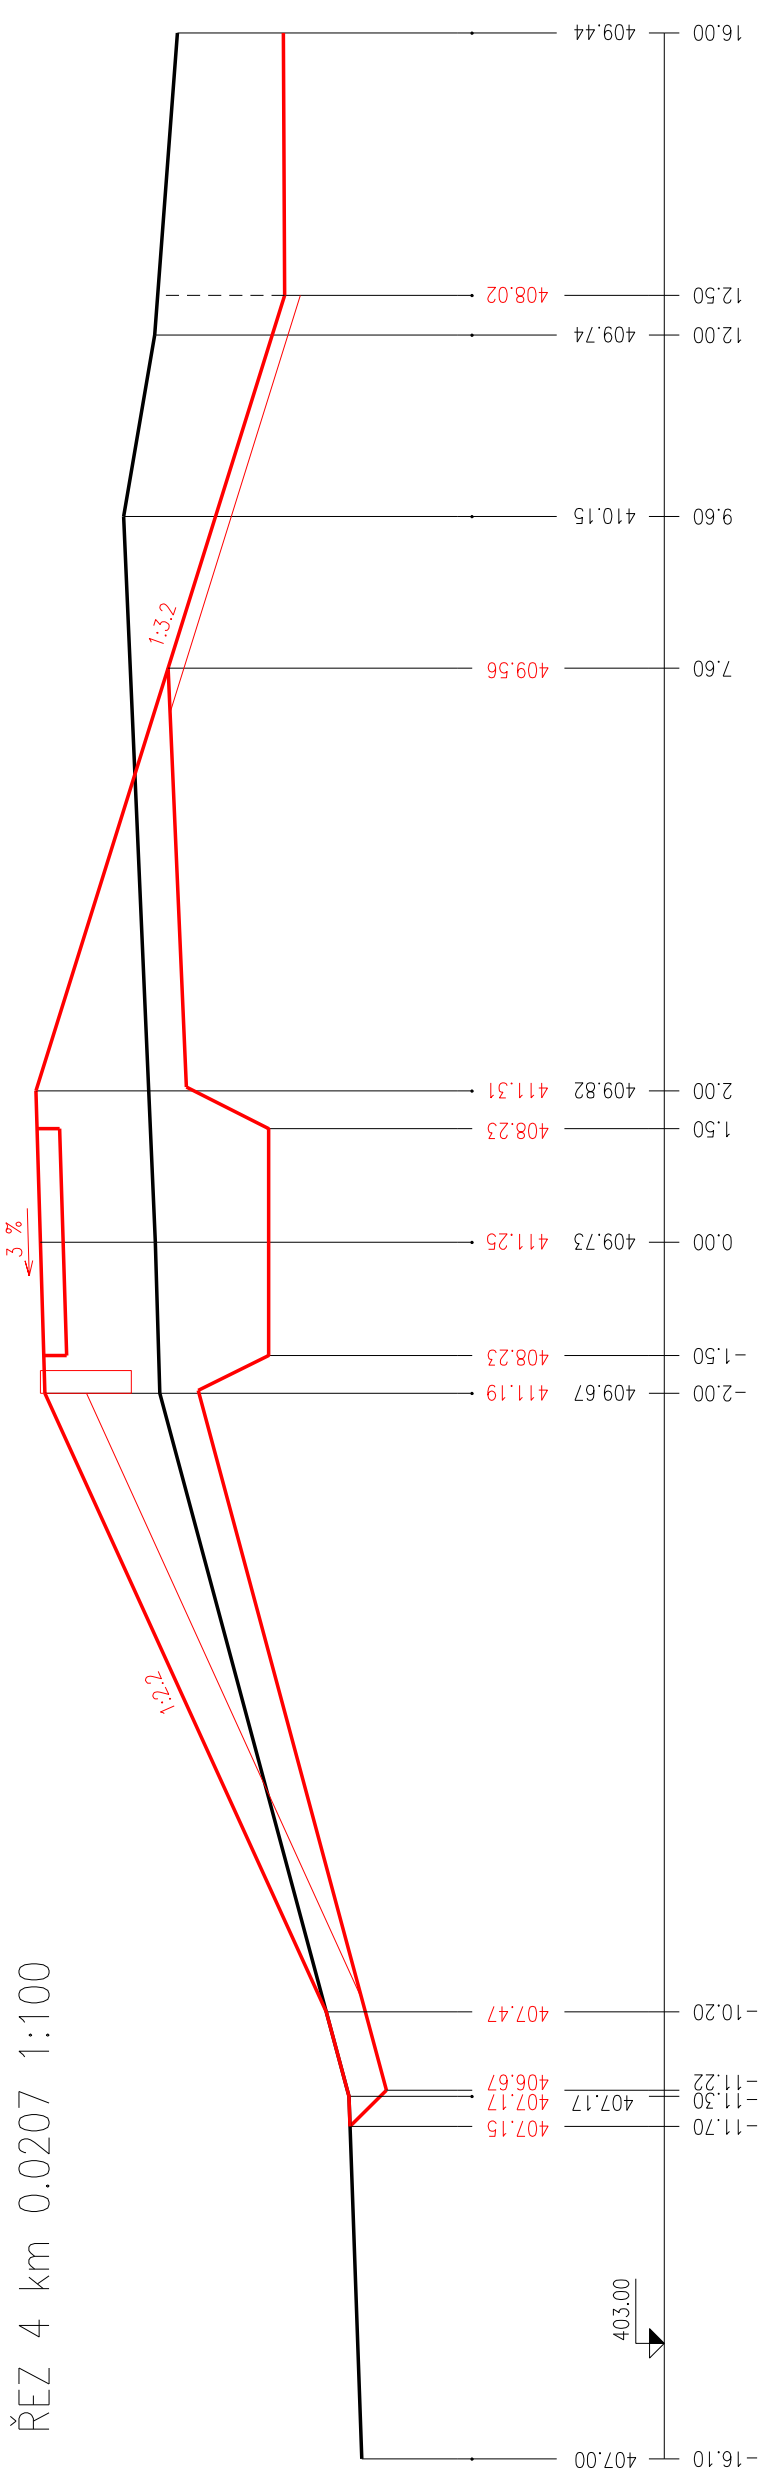



ŘEZ 7 km 0.0612 1:100

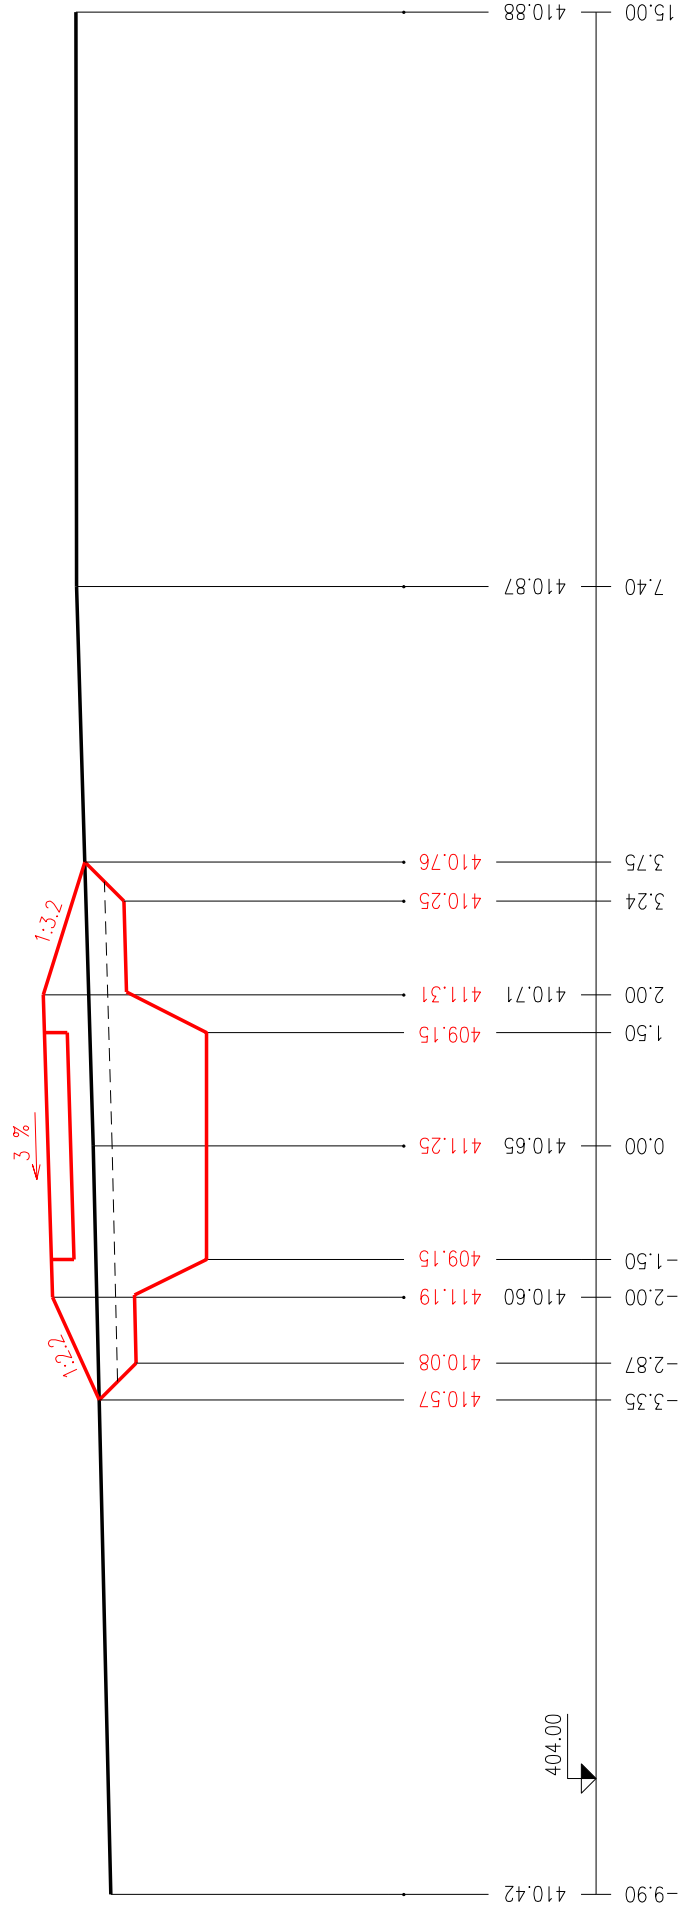

ŘEZ 8 km 0.0670 1:100

