



VZOROVÝ PŘÍČNÝ ŘEZ - HRÁZ

km 0,0000 - 0,0827

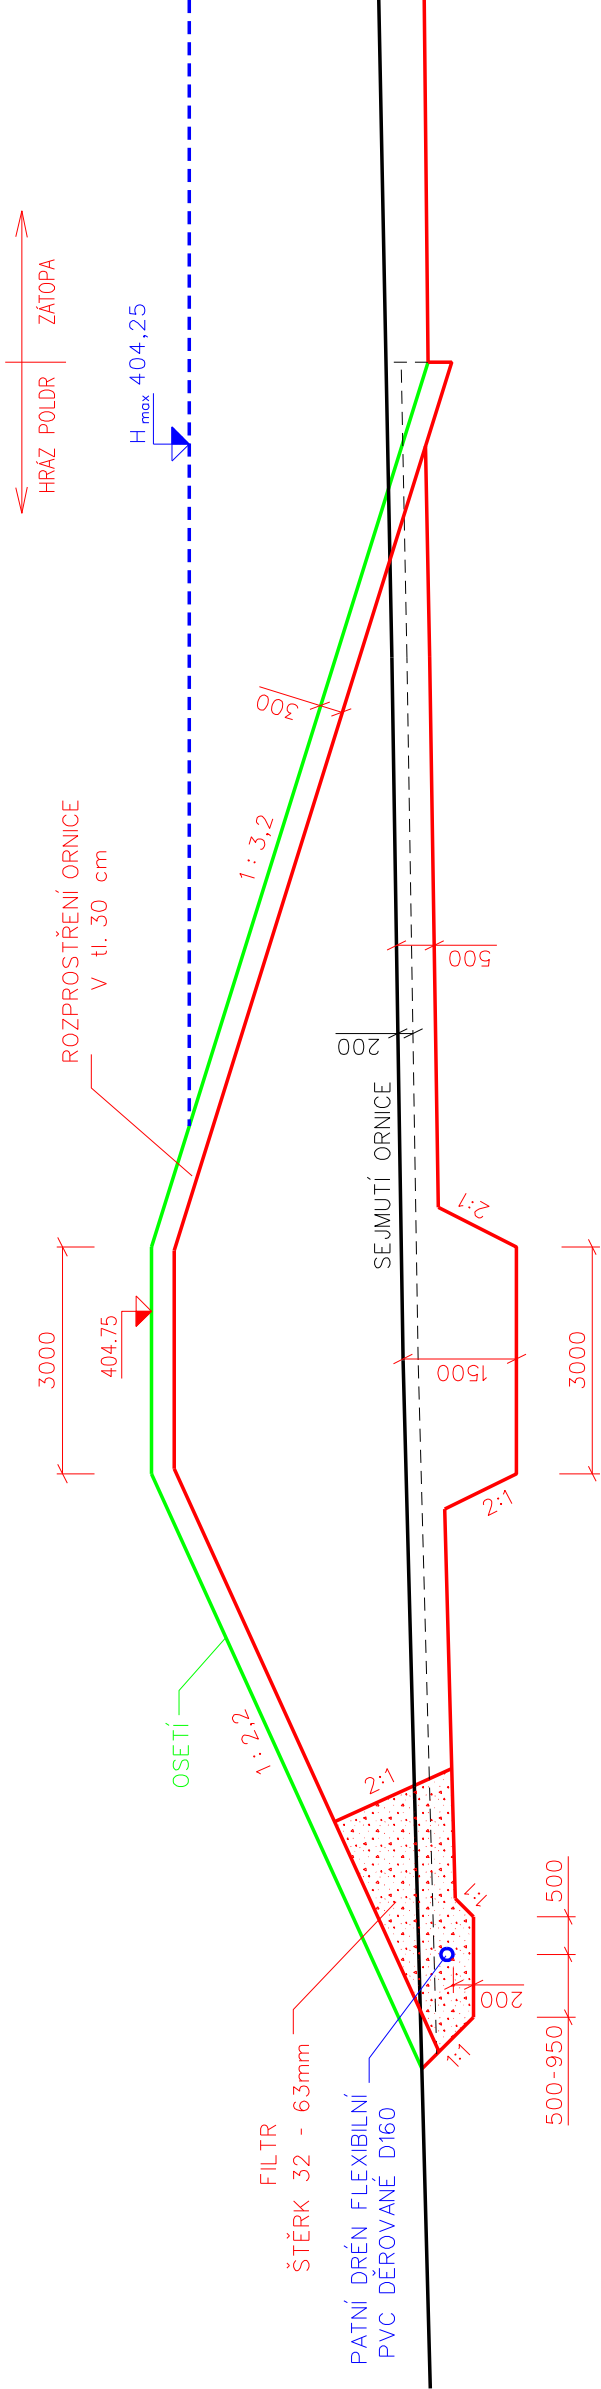

VZOROVÝ PŘÍČNÝ ŘEZ - HRÁZ

km 0,0827 - 0,1020

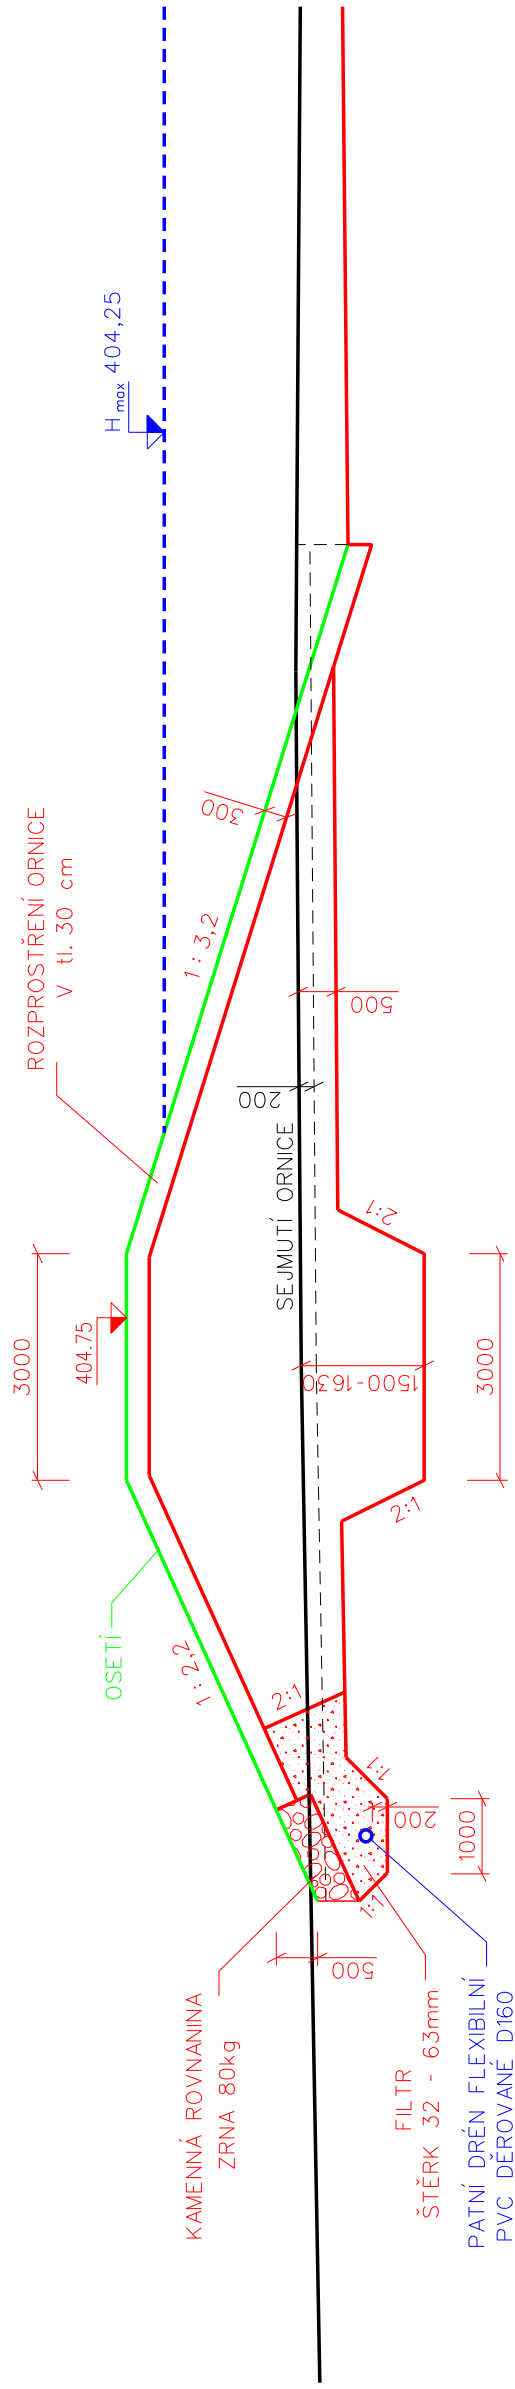

MĚŘÍTKO 1:100

VZOROVÉ PŘÍČNÉ ŘEZY HRÁZÍ - POLDR č.2

PŘÍLOHA D.1.2.4.a