

Váš dopis zn.:

Zde dne: 15. 3. 2018

Naše značka: SPU 132833/2018

Spisová značka: SZ SPU 132833/2018

Vyřizuje.: Ing. Josef Kubant

Tel.: 602 433 347

ID DS: z49per3

E-mail: j.kubant@spucr.cz

Agroprojekce Litomyšl, spol. s r.o.

Rokycanova 114/IV

566 01 Vysoké Mýto

DS

Datum: 13. 4. 2018

Počet listů: 1

Počet příloh/listů: 1/1

Vyjádření k akci „Společná zařízení v k. ú. Dolní Čermná – poldr č. 2 a č. 3, polní cesty C53 a C54, IP1 a IP6“

Dne 15. 3. 2018 jsme obdrželi Vaši žádost o vyjádření k předprojektové přípravě dokumentace akce „Společná zařízení v k. ú. Dolní Čermná – poldr č. 2 a č. 3, polní cesty C53 a C54, IP1 a IP6“ z hlediska dotčení našich zájmů s hospodařením se stavbami využívanými k vodohospodářským melioracím pozemků a souvisejícím vodním dílům ve vlastnictví státu. Současně jsme obdrželi přehlednou situaci akce a katastrální situace. Stavbou budou dotčeny pozemky p. č. 8650, p. č. 8258, p. č. 4150/3, p. č. 8697, p. č. 8698, p. č. 8255, p. č. 8254, p. č. 8342, p. č. 8333 a p. č. 8319 v k. ú. Dolní Čermná. Investorem je Státní pozemkový úřad, Pobočka Ústí nad Orlicí.

Tímto Vám sdělujeme, že v lokalitě zamýšleného objektu IP1 se **nachází** stavba vodního díla – hlavní odvodňovací zařízení ve vlastnictví státu a v příslušnosti hospodařit Státního pozemkového úřadu (dále jen „SPÚ“). Konkrétně se jedná o HOZ „otevřený kanál B46“, evidované pod ID 1120000197-11201000, ČHP 1-02-02-022, vybudované v roce 1925 v otevřené délce 0,6 km.

Dle dostupných podkladů se v zájmovém území **může nacházet** podrobné odvodňovací zařízení (POZ). Tyto údaje o POZ (investicích do půdy za účelem zlepšení půdní úrodnosti) jsou neaktualizovanými historickými daty, která pořídila Zemědělská vodohospodářská správa digitalizací analogových map 1 : 10 000. Vzhledem k tomu, že neexistuje evidence meliorací (odvodnění a závlah) a jejich následných změn (zrušení, rozšíření) od doby pořízení těchto dat (zákresy do map provedeny v 90. letech, jejich následná digitalizace proběhla přibližně v letech 2003-2007), nemusí proto tato data odpovídat skutečnému rozsahu meliorací na jednotlivých pozemcích. Údaje jsou k dispozici ke stažení na Portálu farmáře (<http://eagri.cz/public/web/mze/farmar/LPIS/data-melioraci/>) ve formátu shp a jsou také zobrazeny v LPIS ve vrstvě LPIS/Životní prostředí/Nitrátová směrnice/Uložení hnojiv – detail/Meliorace.

Upozorňujeme na tuto skutečnost i v souvislosti s výsadbami. Při provádění výsadeb na plochách podrobného odvodňovacího zařízení musí být provedena taková opatření, aby bylo zabráněno prorůstání kořenů do drenáží a nedošlo k porušení jejich funkčnosti.

Jedná se pouze o **vyjádření k existenci sítí**. **Požadujeme** předložit ke schválení další stupeň projektové dokumentace týkající se IP1. Požadujeme minimální vzdálenost výsadby 1 m od břehové hrany HOZ.

Toto vyjádření je platné 5 let od data vydání, nedojde-li ke změně stavebního záměru nebo navrhovatele.


S pozdravem

STÁTNÍ POZEMKOVÝ ÚŘAD
 Odbor vodohospodářských staveb
 Husinecká 1024/11a
 130 00 Praha 3 - Žižkov

Ing. Tomáš Purkrábek
 vedoucí oddělení VHS Hradec Králové
 Státního pozemkového úřadu


Příloha
 Situace bez měřítka

Příloha k vyjádření č. j. SPU 132833/2018

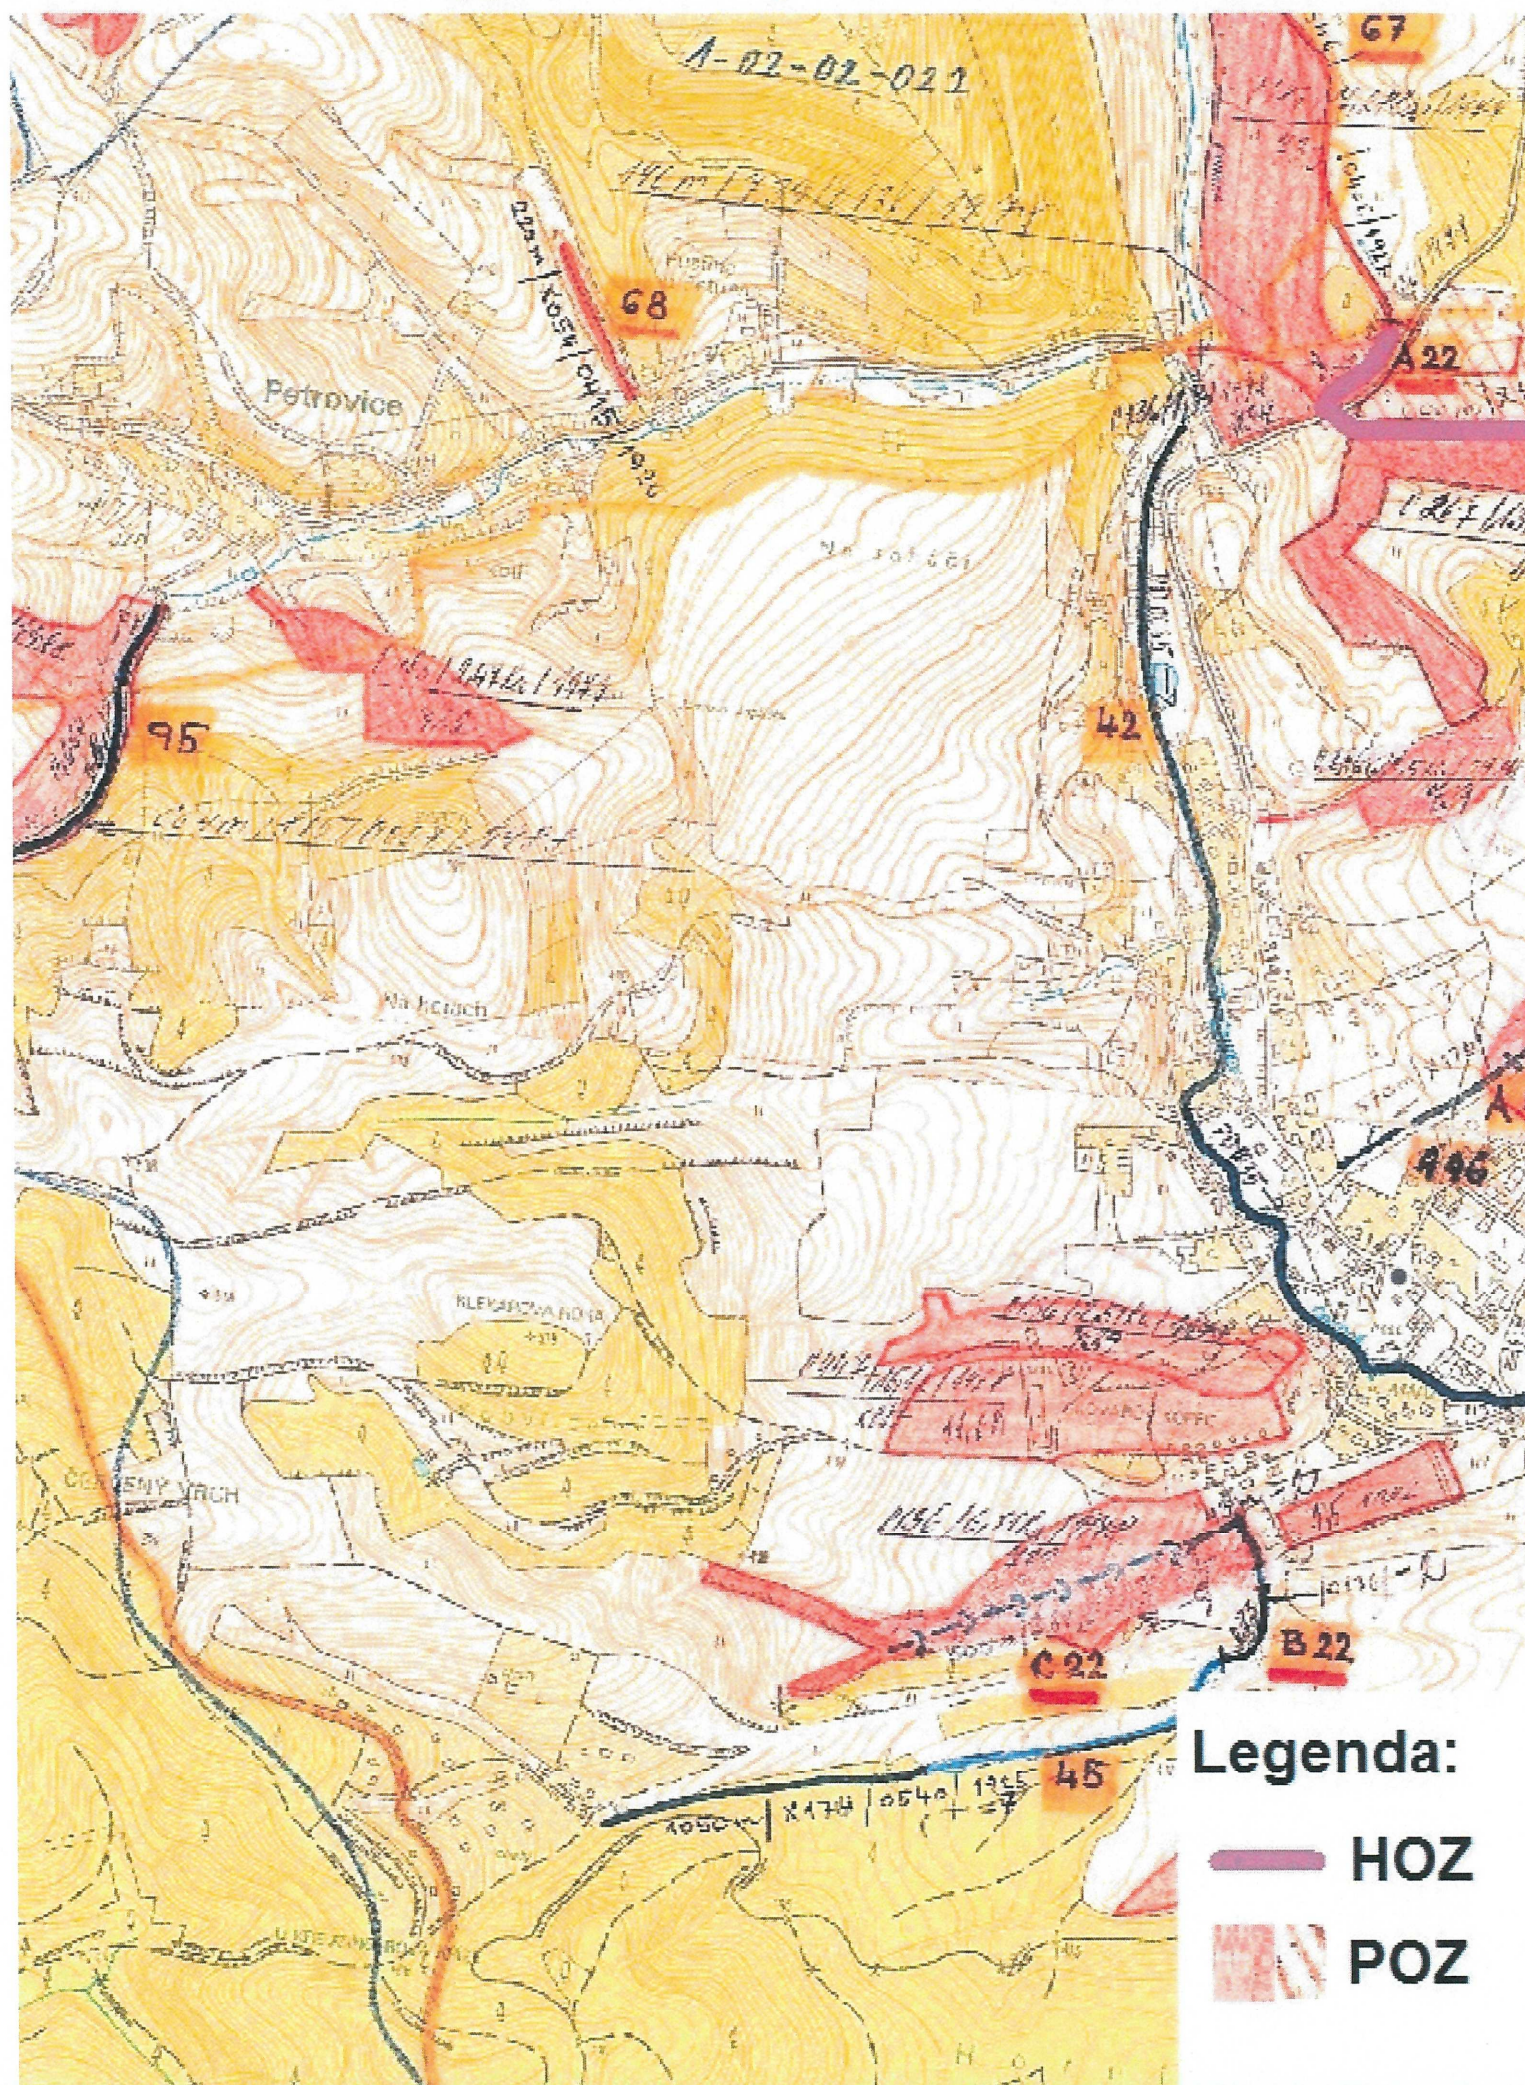



STÁTNÍ POZEMKOVÝ ÚŘAD

Sídlo: Husinecká 1024/11a, 130 00 Praha 3 - Žižkov, IČO: 01312774, DIČ: CZ 01312774
Odbor vodohospodářských staveb

Váš dopis zn.:

Zde dne: 14. 9. 2018

Naše značka: SPU 419305/2018

Spisová značka: SZ SPU 132833/2018

Vyřizuje.: Ing. Josef Kubant

Tel.: 602 433 347

ID DS: z49per3

E-mail: j.kubant@spucr.cz

Agroprojekce Litomyšl, spol. s r.o.

Hrdonka Tomáš

Rokycanova 114/IV

566 01 Vysoké Mýto

Datum: 21. 9. 2018

Počet listů: 1

Počet příloh/listů: 0/0

Vyjádření k akci „Společná zařízení v k. ú. Dolní Čermná – poldr č. 2 a č. 3, polní cesty C53 a C54, IP1 a IP6“

Dne 14. 9. 2018 jsme obdrželi Vaši žádost o vyjádření k zamýšlené stavbě v rámci projektové dokumentace pro stavební povolení a realizaci stavby „Společná zařízení v k. ú. Dolní Čermná – poldr č. 2 a č. 3, polní cesty C53 a C54, IP1 a IP6“. Současně jsme obdrželi projektovou dokumentaci vypracovanou Vaší společností (stupeň DSP+DPS, zakázkové číslo 005 30/18). Stavbou budou dotčeny pozemky p. č. 4150/3, p. č. 8254, p. č. 8255, p. č. 8258, p. č. 8319, p. č. 8333, p. č. 8342, p. č. 8654, p. č. 8697, p. č. 8698, p. č. 8715, p. č. 2420/3 a p. č. 8245 v k. ú. Dolní Čermná. Investorem je Státní pozemkový úřad, Krajský pozemkový úřad pro Pardubický kraj, Pobočka Ústí nad Orlicí.

Tímto Vám sdělujeme, že v lokalitě zamýšleného objektu IP1 se **nachází** stavba vodního díla – hlavní odvodňovací zařízení ve vlastnictví státu a v příslušnosti hospodařit Státního pozemkového úřadu (dále jen „SPU“). Konkrétně se jedná o HOZ „otevřený kanál B46“, evidované pod ID 1120000197-11201000, ČHP 1-02-02-022, vybudované v roce 1925 v otevřené délce 0,6 km.

Zákres této stavby vodního díla HOZ byl přílohou našeho vyjádření ze dne 13. 4. 2018 čj. SPU 132833/2018 Vám adresovaného.

Dle předložené dokumentace budou v rámci IP1 (podél části HOZ) vysazeny olše s rozestupem 6 m. Výsadba bude provedena ve vzdálenosti minimálně 1 m od břehové hrany HOZ.

Dle dostupných podkladů se v zájmovém území **může nacházet** podrobné odvodňovací zařízení (POZ). Tyto údaje o POZ (investicích do půdy za účelem zlepšení půdní úrodnosti) jsou neaktualizovanými historickými daty, která pořídila Zemědělská vodohospodářská správa digitalizací analogových map 1 : 10 000. Vzhledem k tomu, že neexistuje evidence meliorací (odvodnění a závlah) a jejich následných změn (zrušení, rozšíření) od doby pořízení těchto dat (zákresy do map provedeny v 90. letech, jejich následná digitalizace proběhla přibližně v letech 2003-2007), nemusí proto tato data odpovídat skutečnému rozsahu meliorací na jednotlivých pozemcích. Údaje jsou k dispozici ke stažení na Portálu farmáře (<http://eagri.cz/public/web/mze/farmer/LPIS/data-melioraci/>) ve formátu shp a jsou také zobrazeny v LPIS ve vrstvě LPIS/Životní prostředí/Nitrátová směrnice/Uložení hnojiv – detail/Meliorace. Zákres POZ byl rovněž přílohou výše uvedeného vyjádření čj. SPU 132833/2018.

K akci nemáme připomínek a **souhlasíme** s vydáním povolení.

Toto vyjádření je platné 5 let od data vydání, nedojde-li ke změně stavebního záměru nebo navrhovatele.

S pozdravem

STÁTNÍ POZEMKOVÝ ÚŘAD
Odbor vodohospodářských staveb
Husinecká 1024/11a
130 00 Praha 3 - Žižkov

Ing. Tomáš Purkrábek
vedoucí oddělení VHS Hradec Králové
Státního pozemkového úřadu