


VZOROVÝ PŘÍČNÝ ŘEZ - PŘÍKOP

km 0,000 - 0,0454

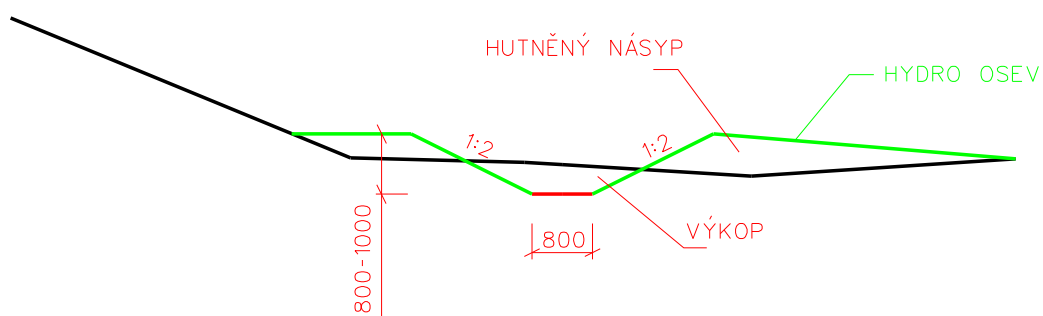

MĚŘÍTKO 1:100

VZOROVÝ PŘÍČNÝ ŘEZ PŘÍKOPEM

PŘÍLOHA D.1.2.21.