



VZOROVÝ PŘÍČNÝ ŘEZ - BEZPEČNOSTNÍ PŘELIV

km 0,0000 - 0,0207

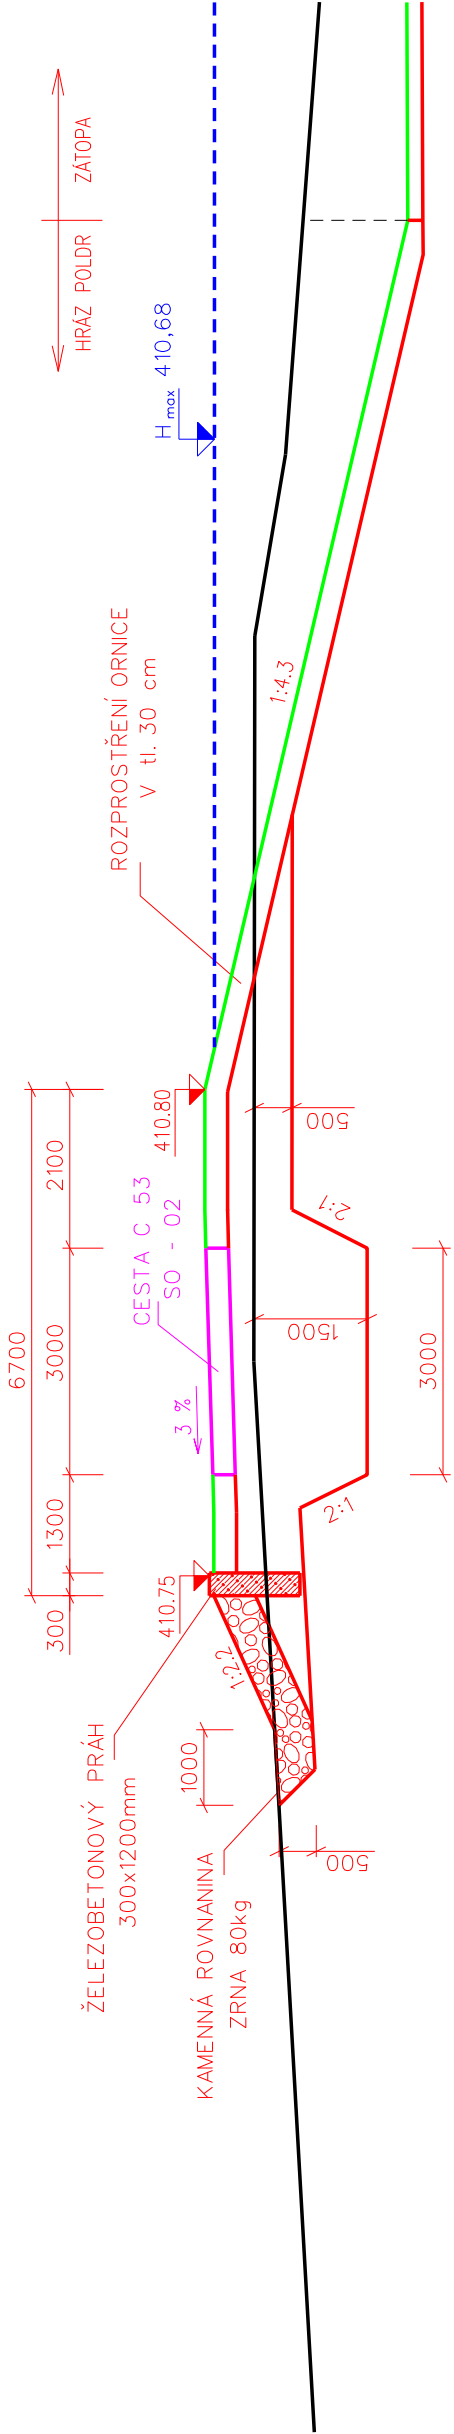

VZOROVÝ PŘÍČNÝ ŘEZ - HRÁZ

km 0,0207 - 0,0300

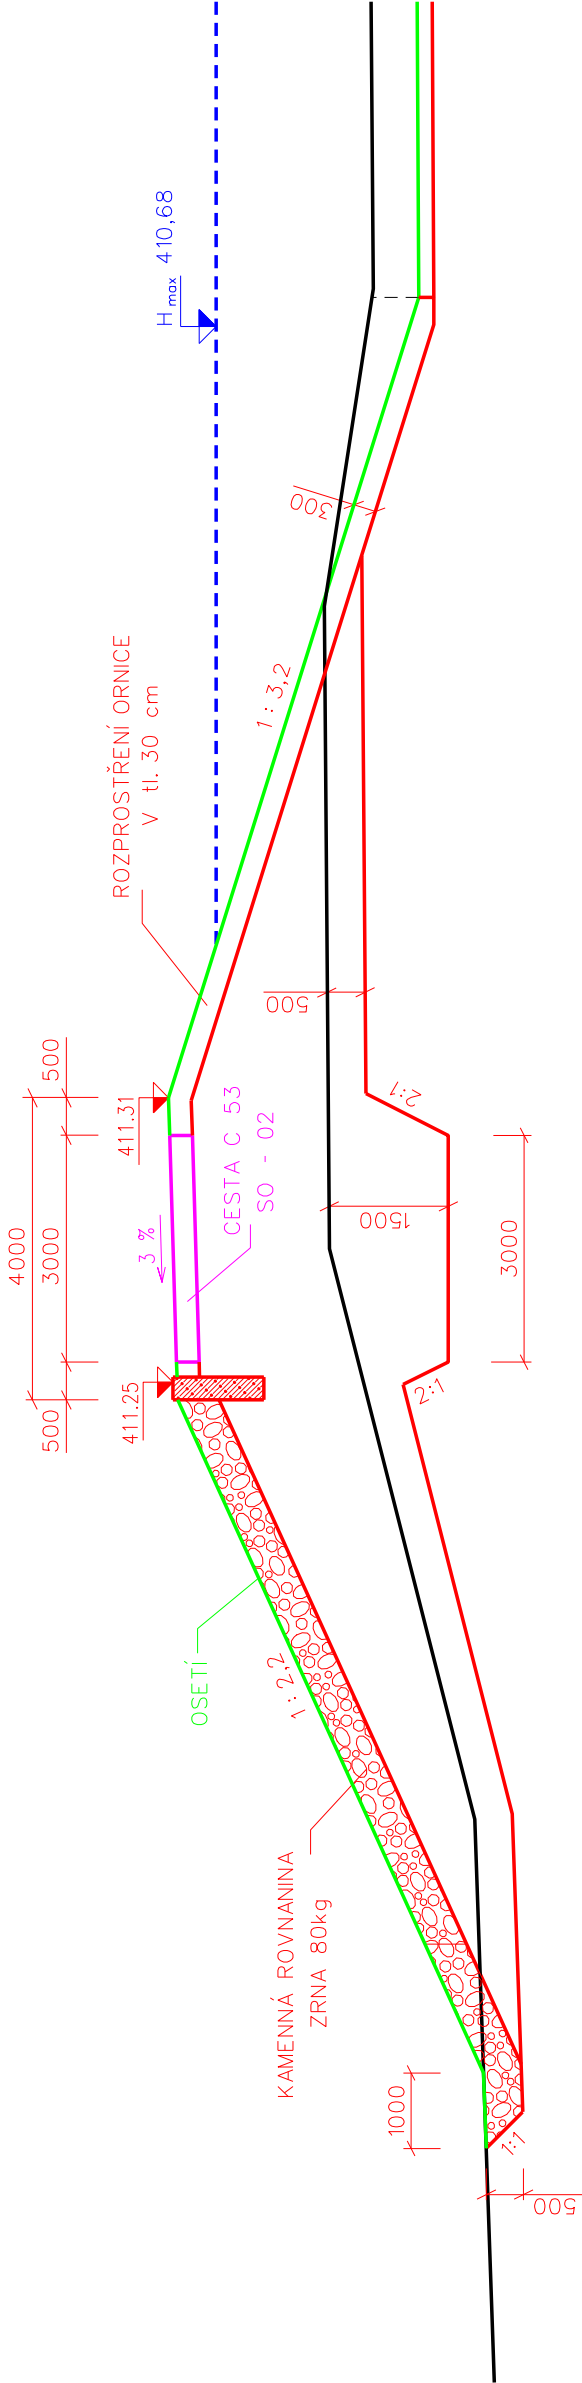

MĚŘÍTKO 1:100

VZOROVÉ PŘÍČNÉ ŘEZY HRÁZÍ - POLDR č.3

PŘÍLOHA D.1.2.25.a