


# VZOROVÝ PŘÍČNÝ ŘEZ - HRÁZ

km 0,0300 - 0,0670

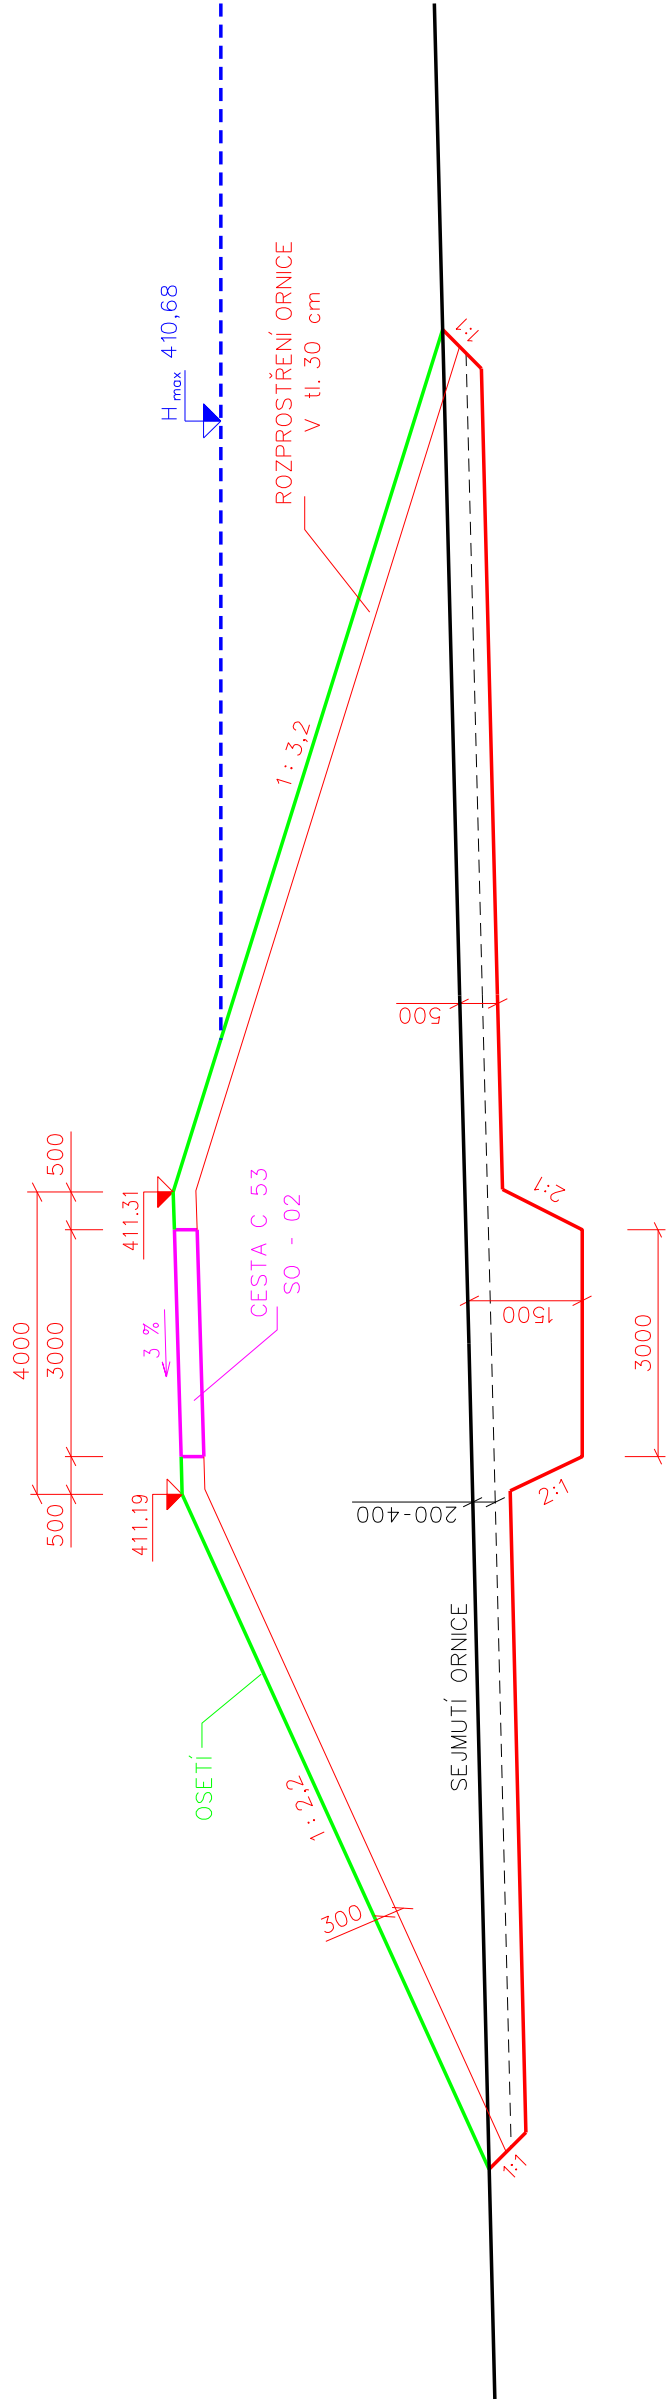

MĚŘÍTKO 1:100