PŮDORYS

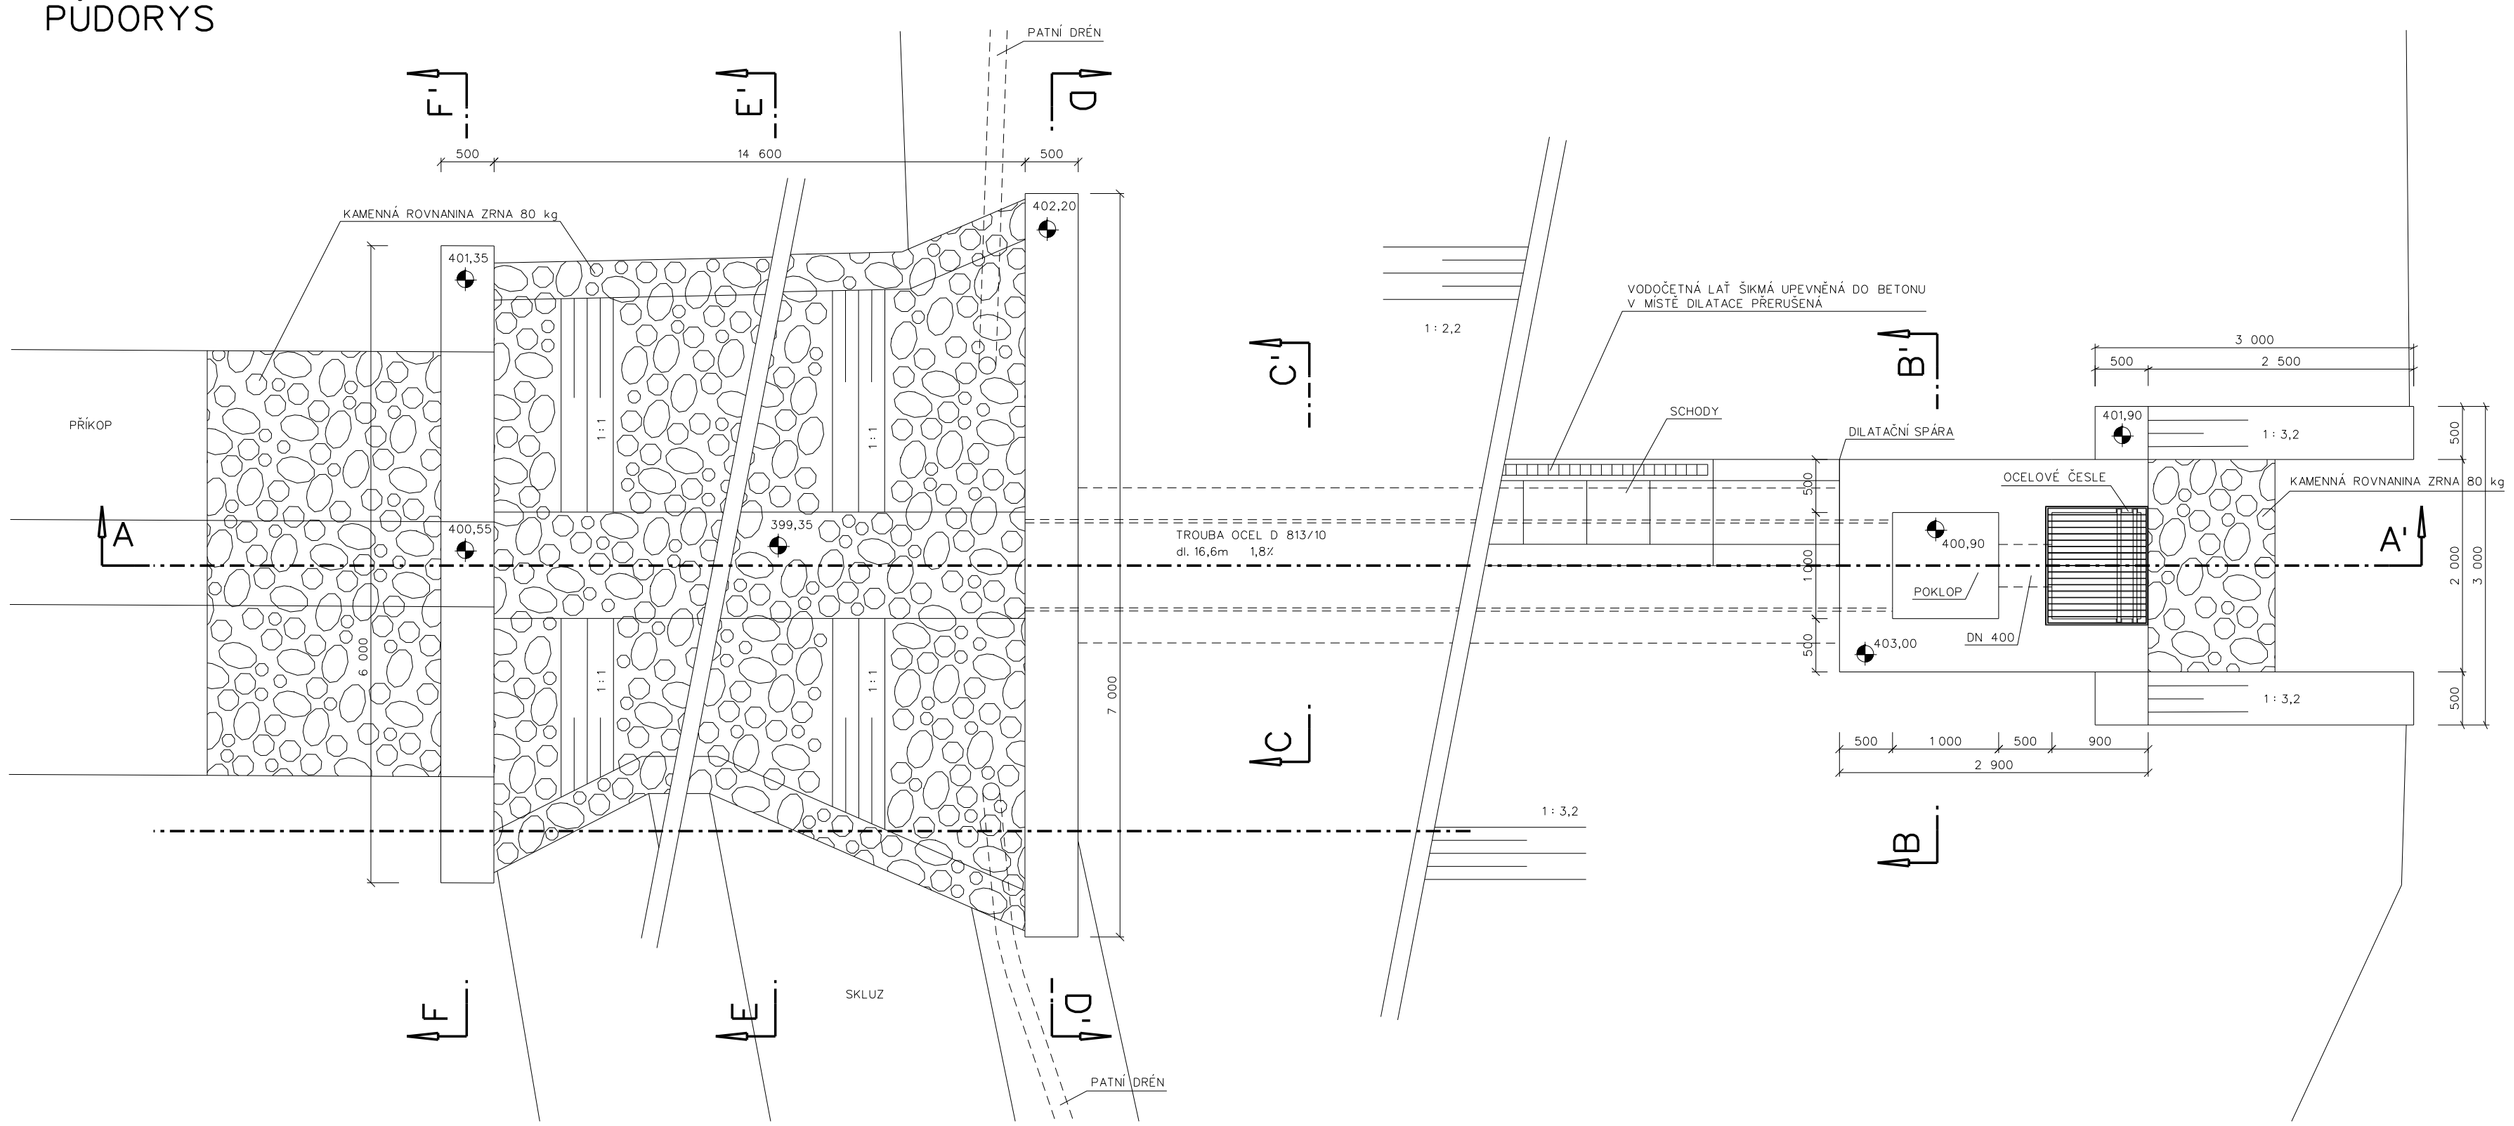

B-B´

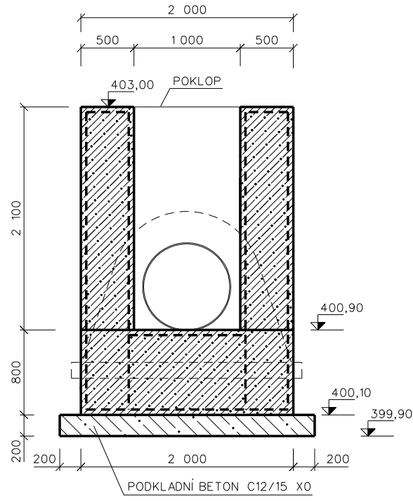

D-D´

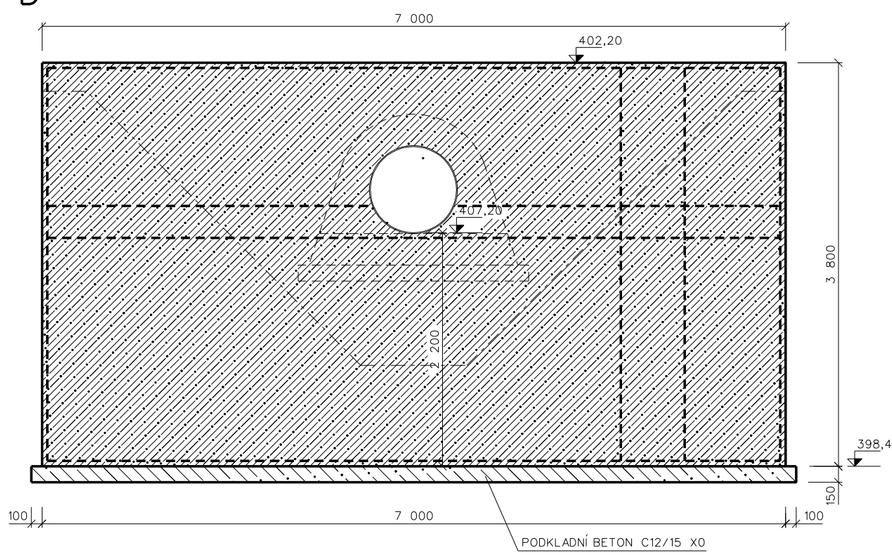

F-F´

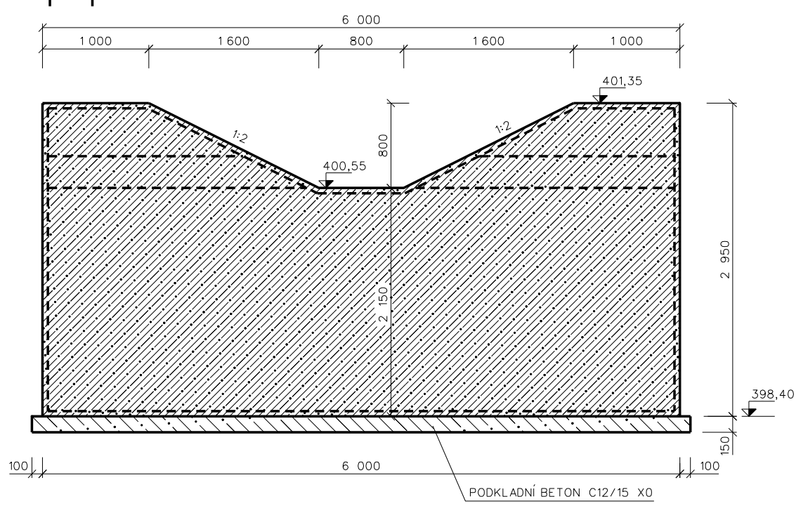

E-E´

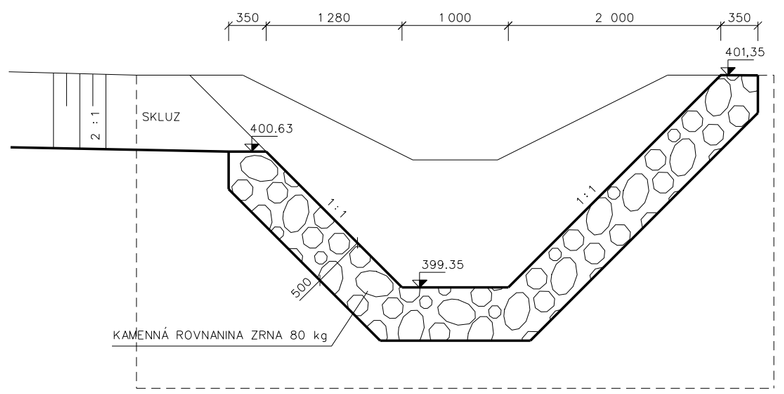

A-A´

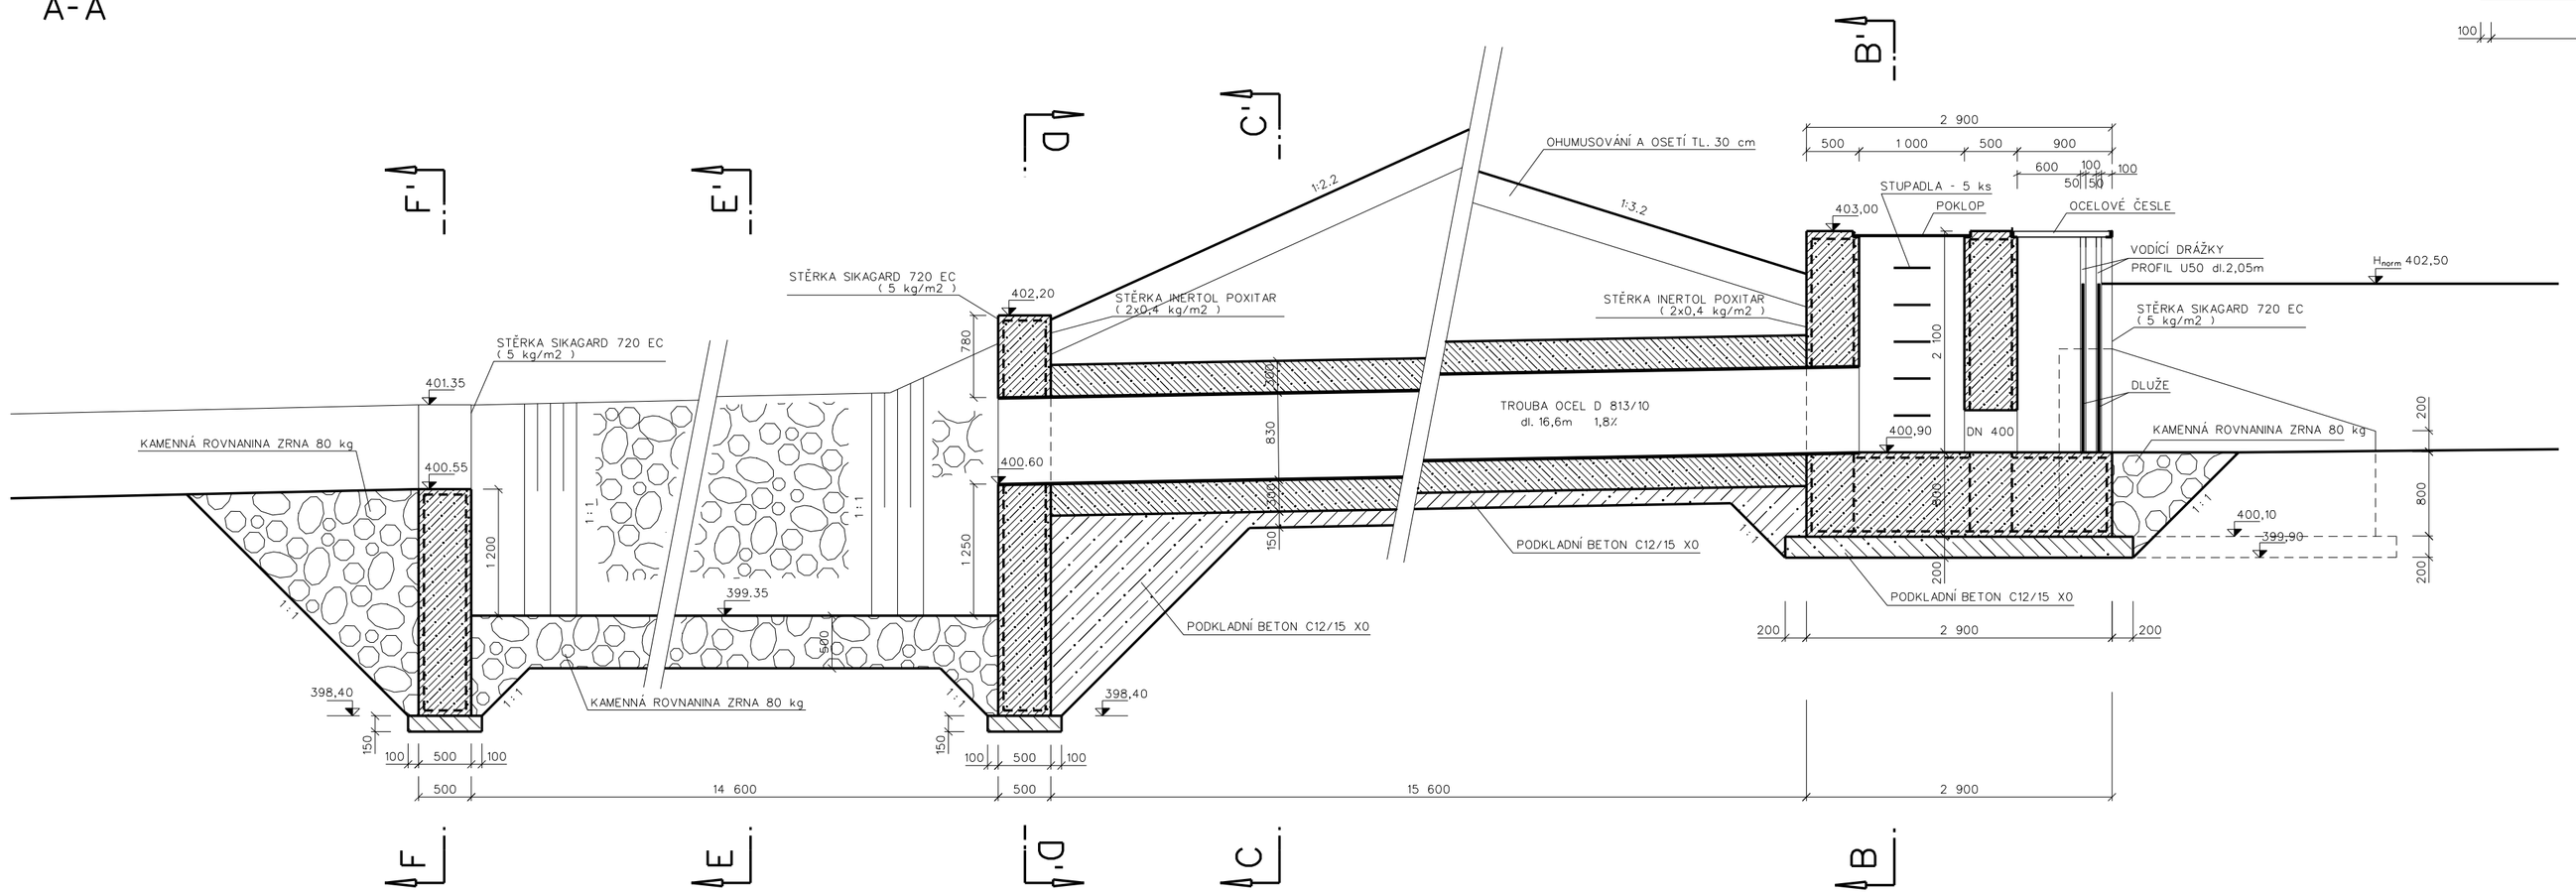

C-C´

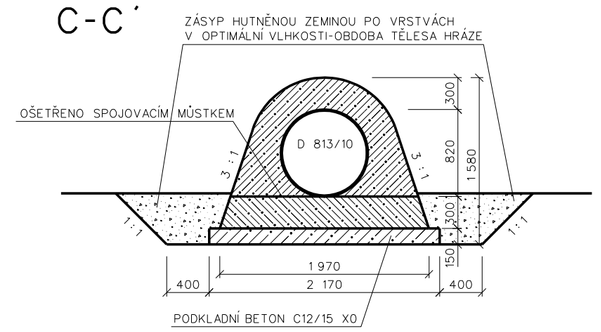

VÝKAZ MATERIÁLU VÝPUSTNÝ OBJEKT

BETON C30/37 XC4, XF3, XA2	61,5 m^3
BETON C12/15 X0	13,4 m^3
TROUBA OCEL D 813/10 16,6m	3286,8 kg
TROUBA OCEL D 419/10 0,5m	50,5 kg
SÍŤOVINA 100x100x8 mm	1382,5 kg
KAMENNÁ ROVNANINA ZRNA 80 kg	60,7 m^3
STĚRKA SIKAGARD 720 EC	36,0 m^2
STĚRKA INERTOL POXITAR	178,0 m^2
PROFIL U č.50 dl. 2,05m 4 ks	46,0 kg
DLUŽE DUBOVÉ 1,05 x 0,2 x 0,03m 16 ks	0,1 m^3

KRYTÍ VÝZTUŽE - 5 cm

Vypracoval	Zodpovědný Projektant	Zodpovědný Zástupce	Kontrola
Tomáš Hrdonka	Tomáš Hrdonka	Ing. Jakoubek Jaroslav	Ing. Tměj Jaroslav

Kraj : Pardubický — PÚsRP : Lanškroun

OÚ : Dolní Čermná

Investor : ČR – Státní pozemkový úřad, pobočka Ústí nad Orlicí

agroprojekce Litomyšl s.r.o.
ROKYCANOVA 114/IV
VYSOKÉ MÝTO 566 01
tel. 465 423 691 - 2
E-mail: agroprojekce@agroprojekce.cz

Akce :

Společná zařízení v k.ú. Dolní Čermná
Poldr č.2 a č.3, Polní cesty C53 a C54, IP1 a IP6

Stupeň :	DSP + DPS
Datum :	10. 2018
Formát :	8 A4
Zak.číslo :	005 30/18
Měřítko :	1:50
Příloha :	D.1.2.5.

Obsah : VÝPUSTNÝ OBJEKT - POLDR č.2