


ZARÁŽENÁ NIVELAČNÍ ZNAČKA

M 1:10

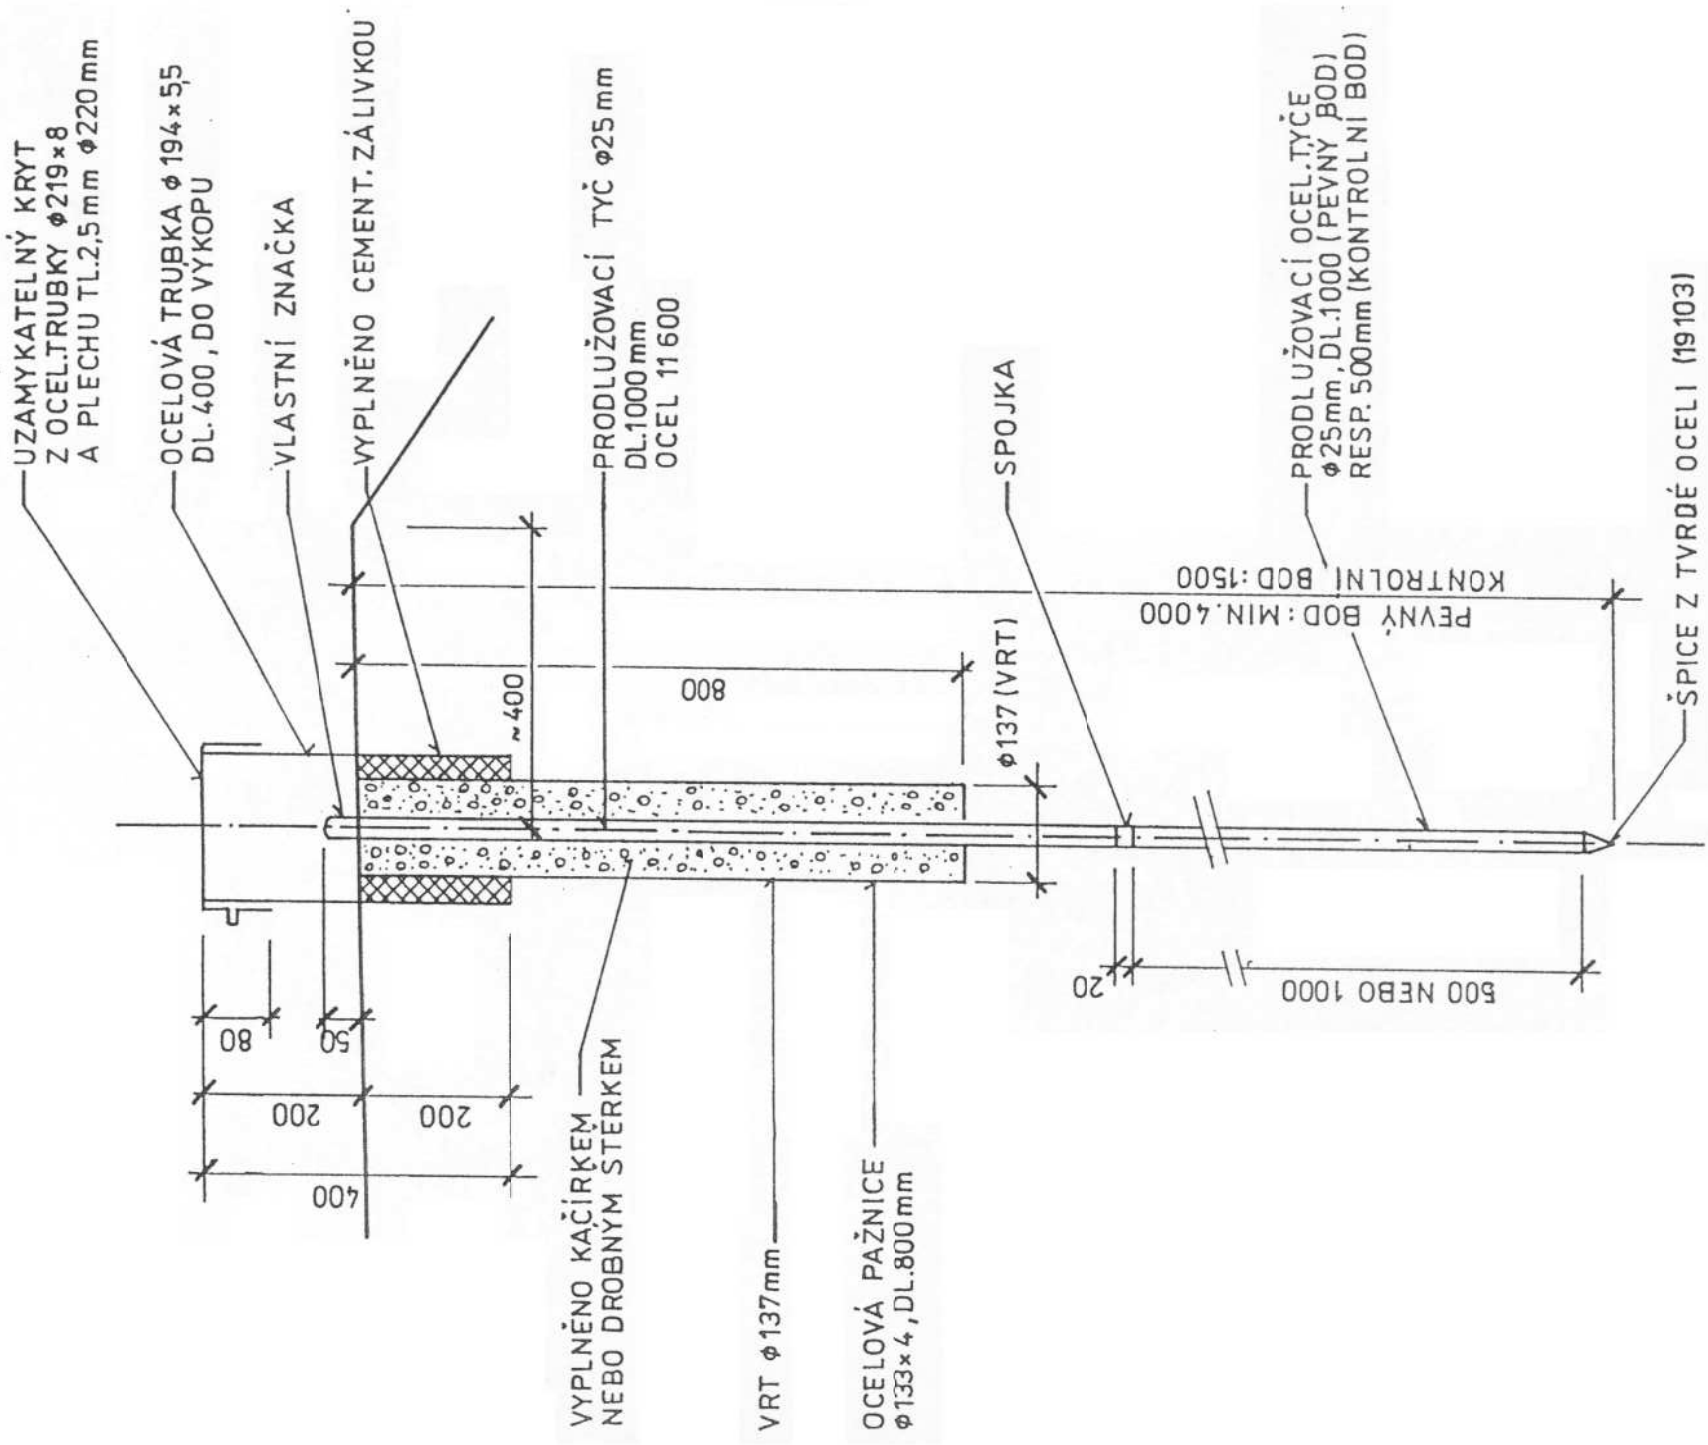

HŘBOVÁ NIVELAČNÍ ZNAČKA

TYP 1-NZ M1:5

