



PŘÍČNÉ ŘEZY SKLUZEM - POLDR č.2
MĚŘÍTKO 1:100

LEGENDA TYPŮ, ČAR
— TEREN
— NOVÝ NÁVRH


ŘEZ 1 km 0.0000 1:100

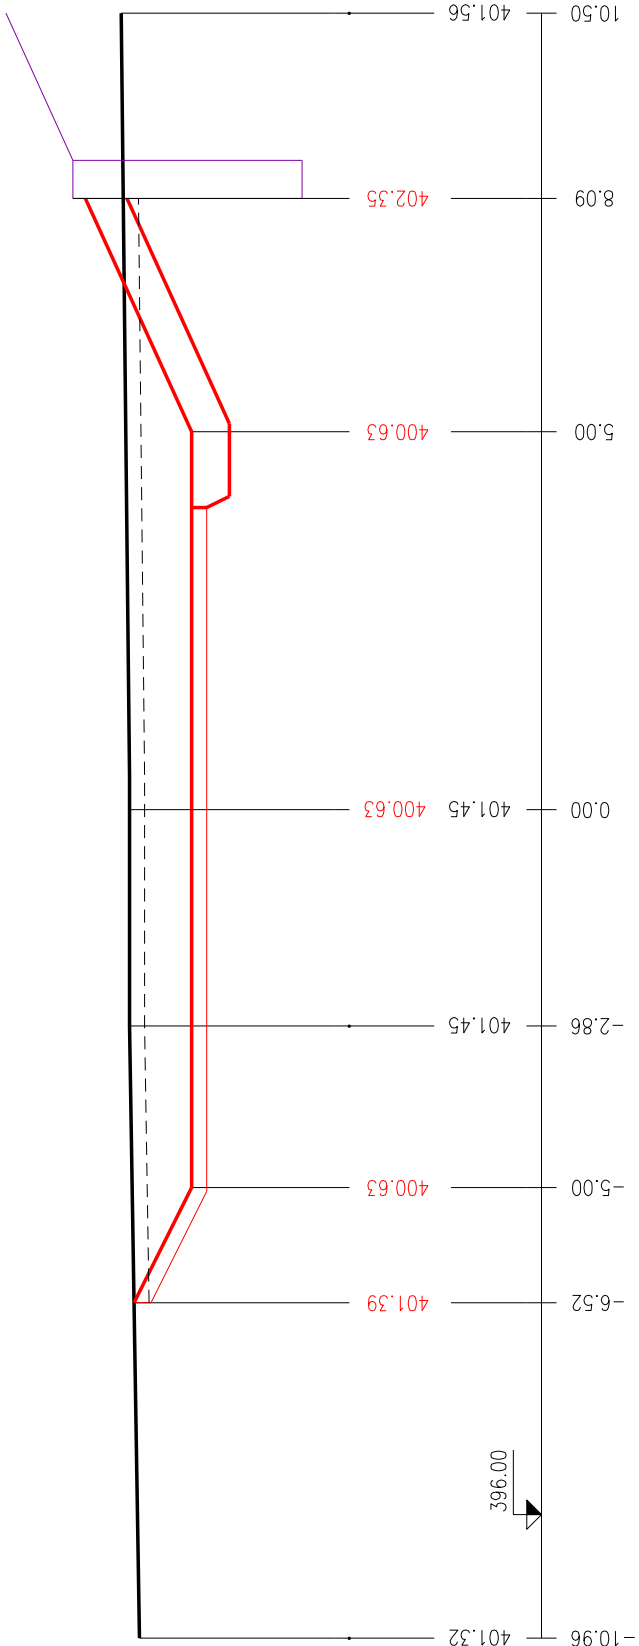

ŘEZ 2 km 0.0185 1:100

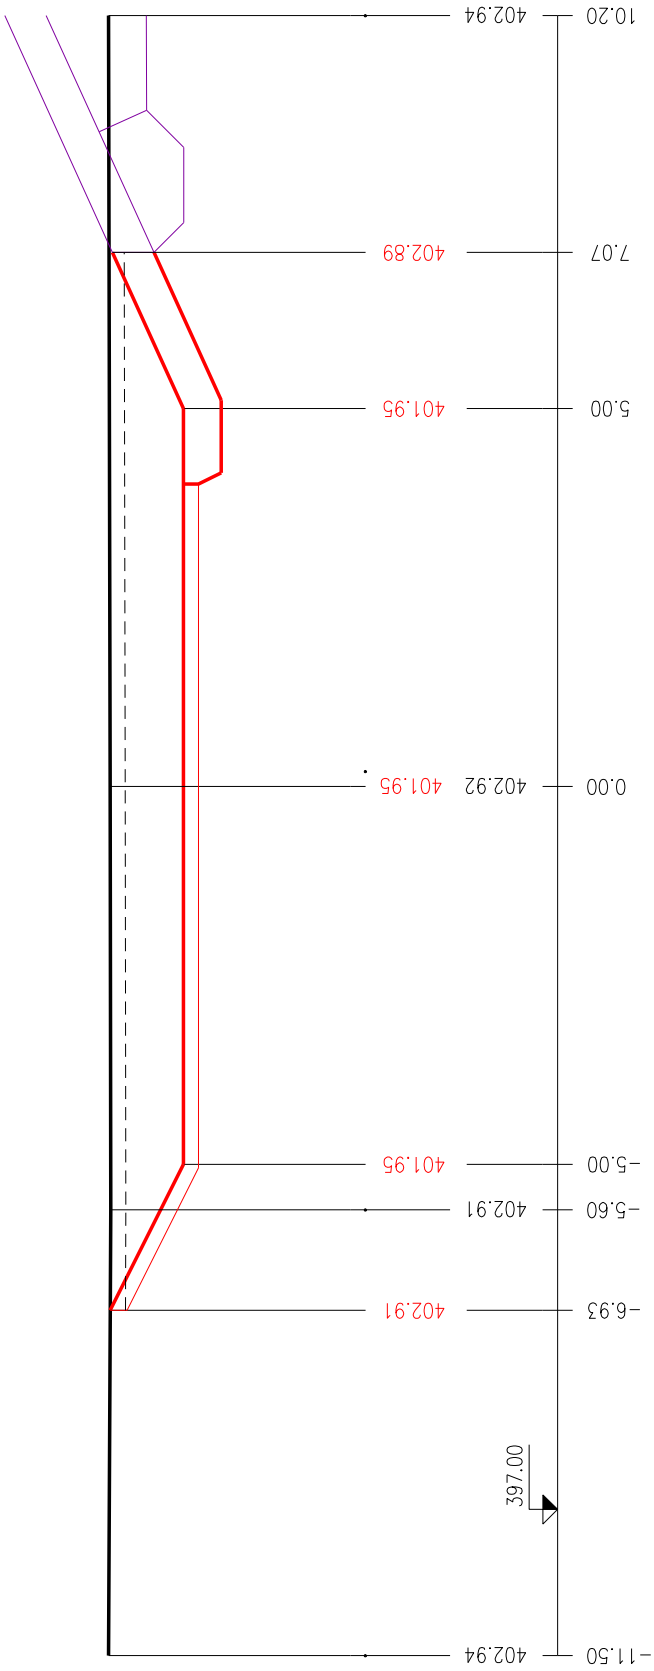

ŘEZ 3 km 0.0375 1:100

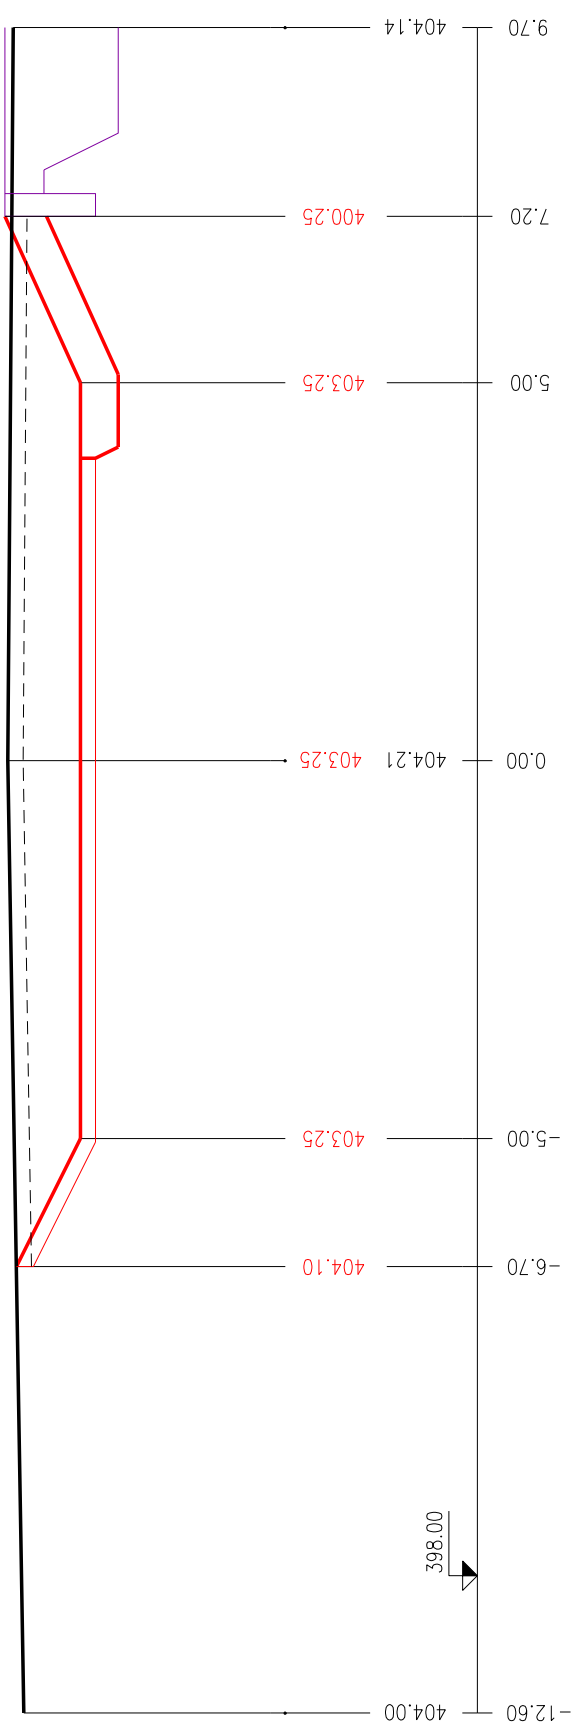

ŘEZ 4 km 0.0395 1:100

