


VZOROVÝ PŘÍČNÝ ŘEZ - BEZPEČNOSTNÍ PŘELIV

km 0,1020 - 0,1211

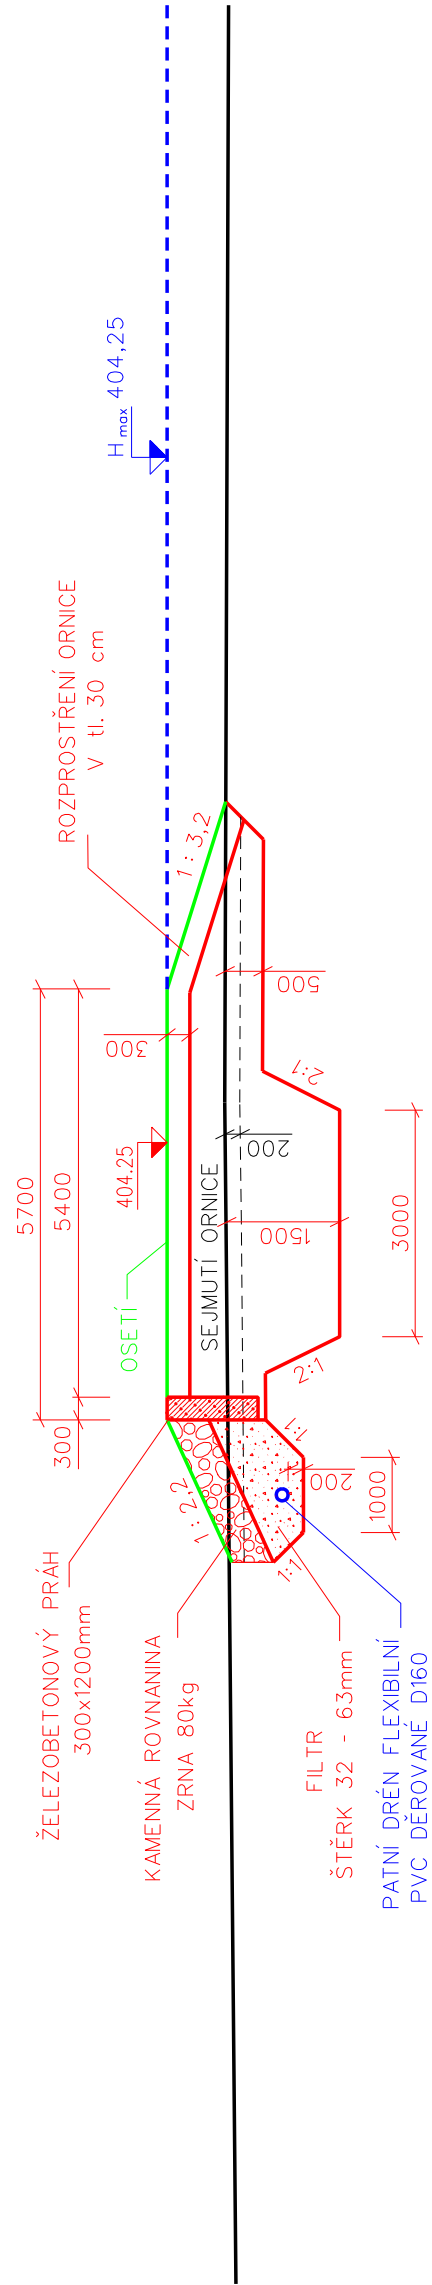

MĚŘÍTKO 1:100