
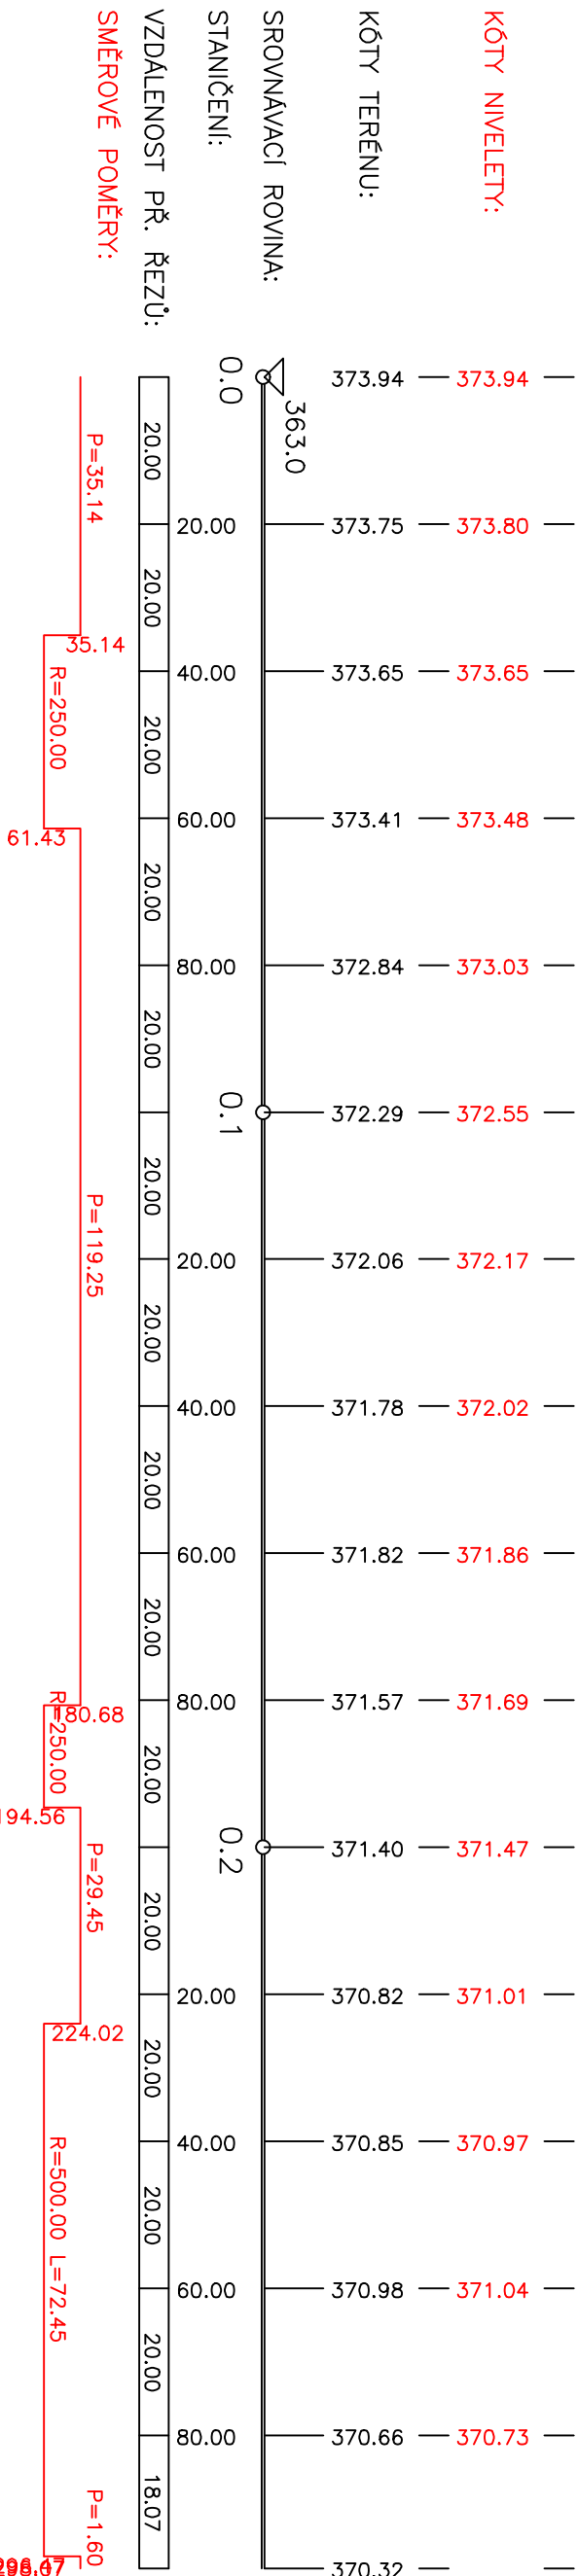


KOMPLEXNÍ POZEMKOVÁ ÚPRAVA  
K.Ú. ROPICE  
PODÉLNÝ PROFIL  
VEDLEJŠÍ POLNÍ CESTA VC28  
M 1:1000/100

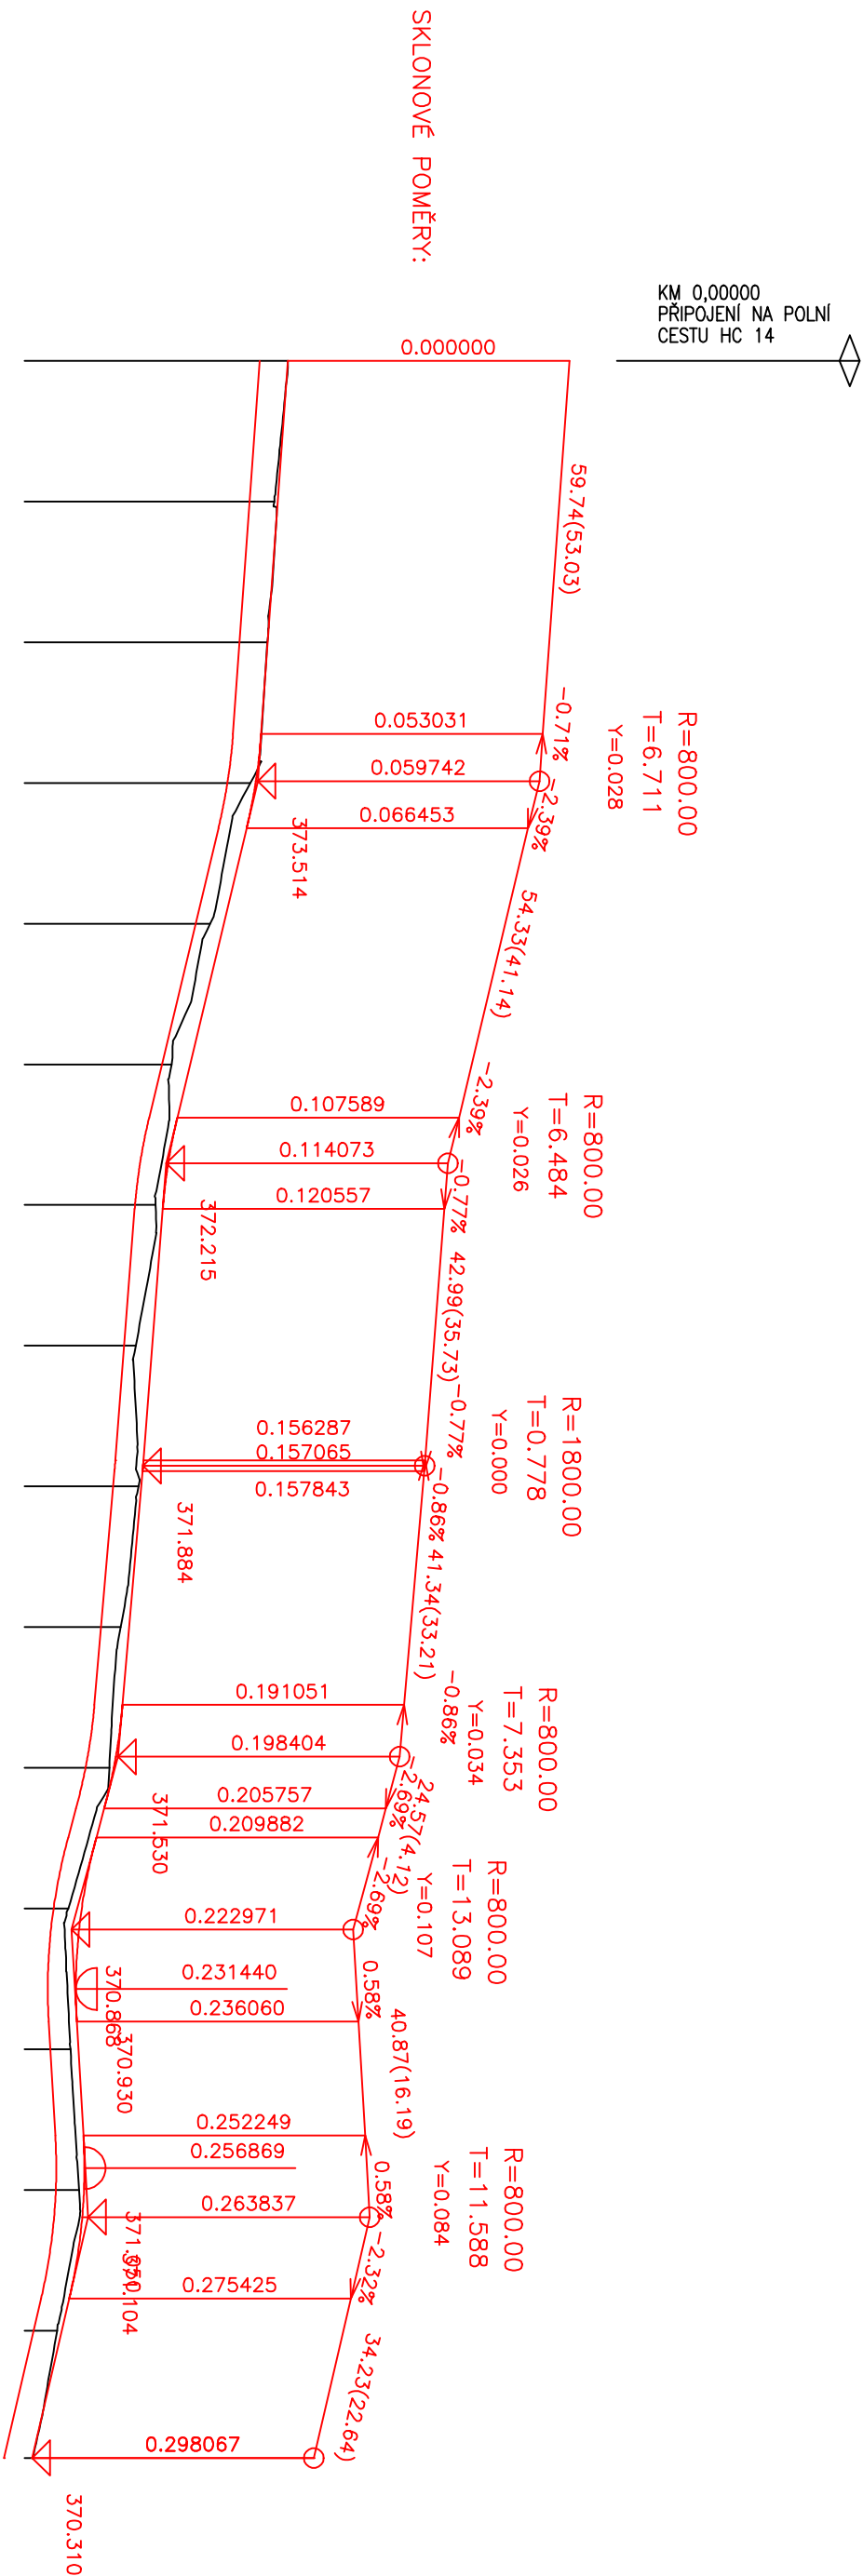

VEDOUcí PROJEKTANT	ING. Jiřka SUCHOMELOVA	
ZODPOVĚDNÝ PROJEKTANT	ING. Pavel KREJČÍ	
VYPRACOVAL	ING. Jiří SOTOLÁŘ	
KRESLIL	ING. Jiří SOTOLÁŘ	
KONTROLOVAL	ING. JIŘÍ PROCHÁZKA	
KRAJ: MORAVSKOSLEZSKÝ	INVESTOR: MZE, PÚ FRYDEK-MÍSTEK	
NÁZEV AKCE		
KOMPLEXNÍ POZEMKOVÁ ÚPRAVA		
K.Ú. ROPICE		
PLÁN SPOLEČNÝCH ZAŘÍZENÍ		
VEDLEJŠÍ POLNÍ CESTA VC28		
PODÉLNÝ PROFIL		
NÁZEV VÝKRESU	ČÍSLO VÝKRESU	ČÍSLO VÝKRESU
VEDLEJŠÍ POLNÍ CESTA VC28	3.16.3	3.16.3

Projektová kancelář  
pro dopravní a inženýrské služby  
Kadinského 5, 602 00 BRNO

DATUM: červen 2012

FORMÁT: A4

MĚŘÍTKO: 1:1000/100

ÚČEL: 09/09/75

ČÍSLO ZAK.: 09/09/75

ARCHIVNÍ ČÍS.: 09/09/75