


KoPÚ Dobročkov

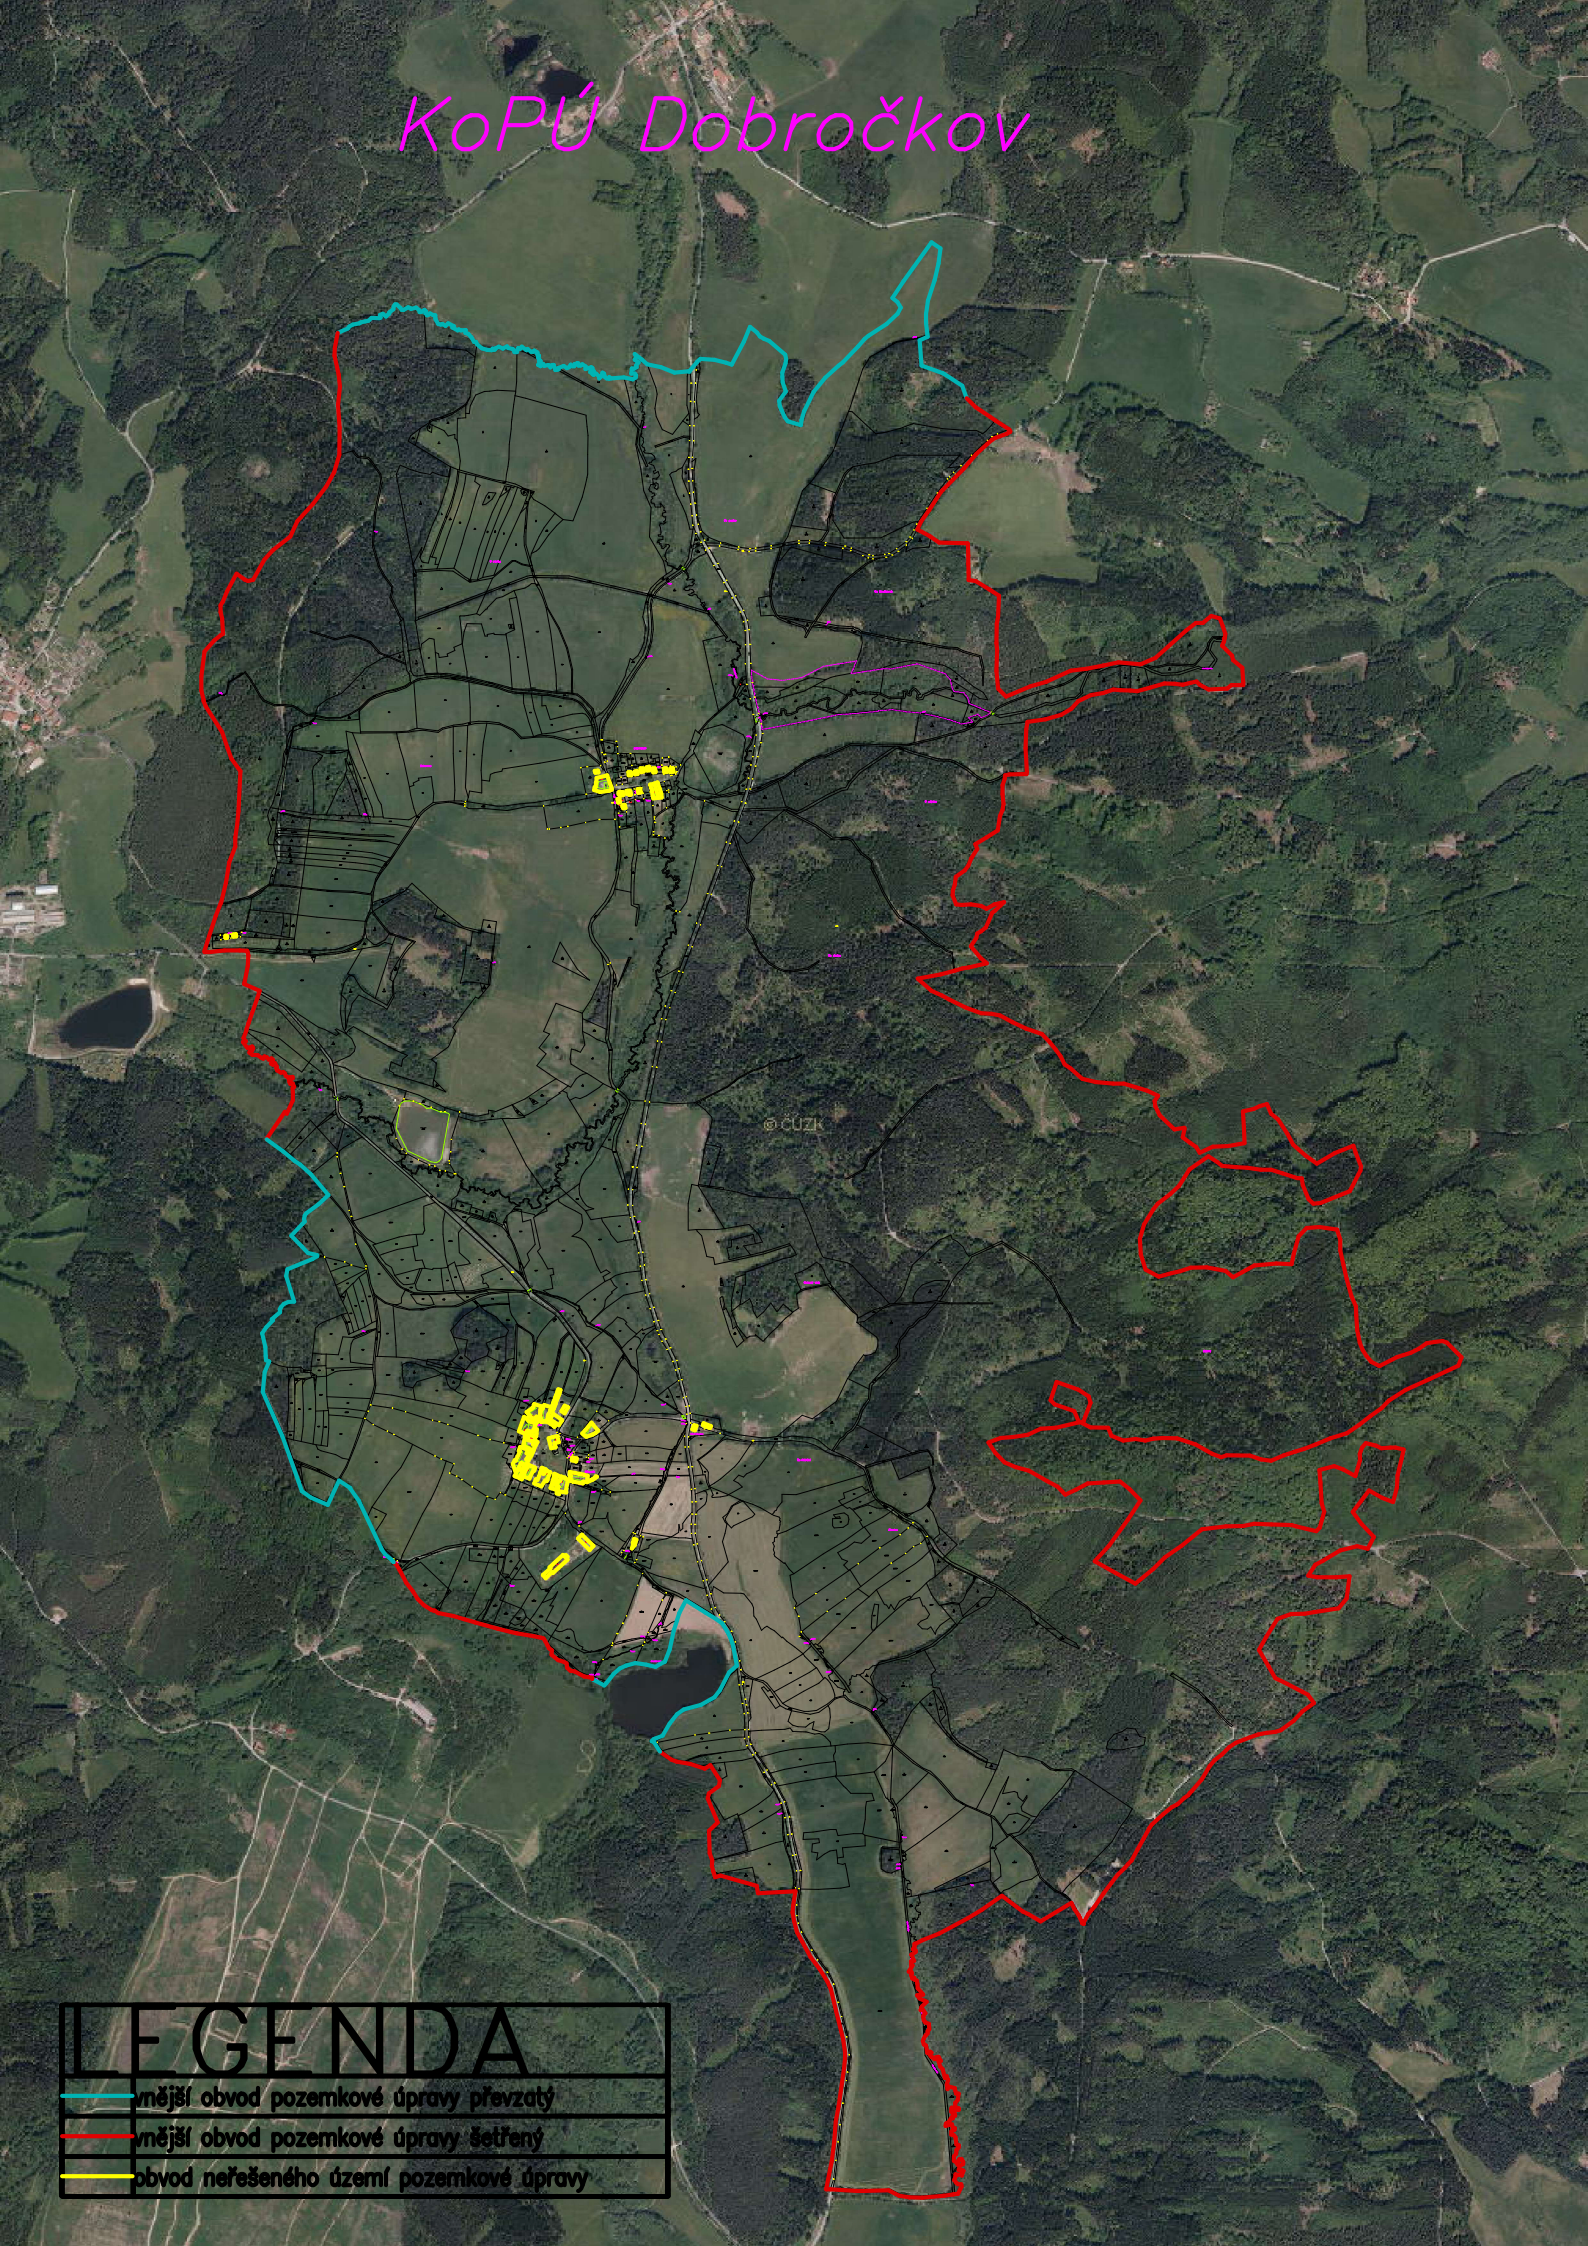

LEGENDA

- mějsí obvod pozemkové úpravy převzatý
- mějsí obvod pozemkové úpravy šetřený
- obvod neřešeného území pozemkové úpravy