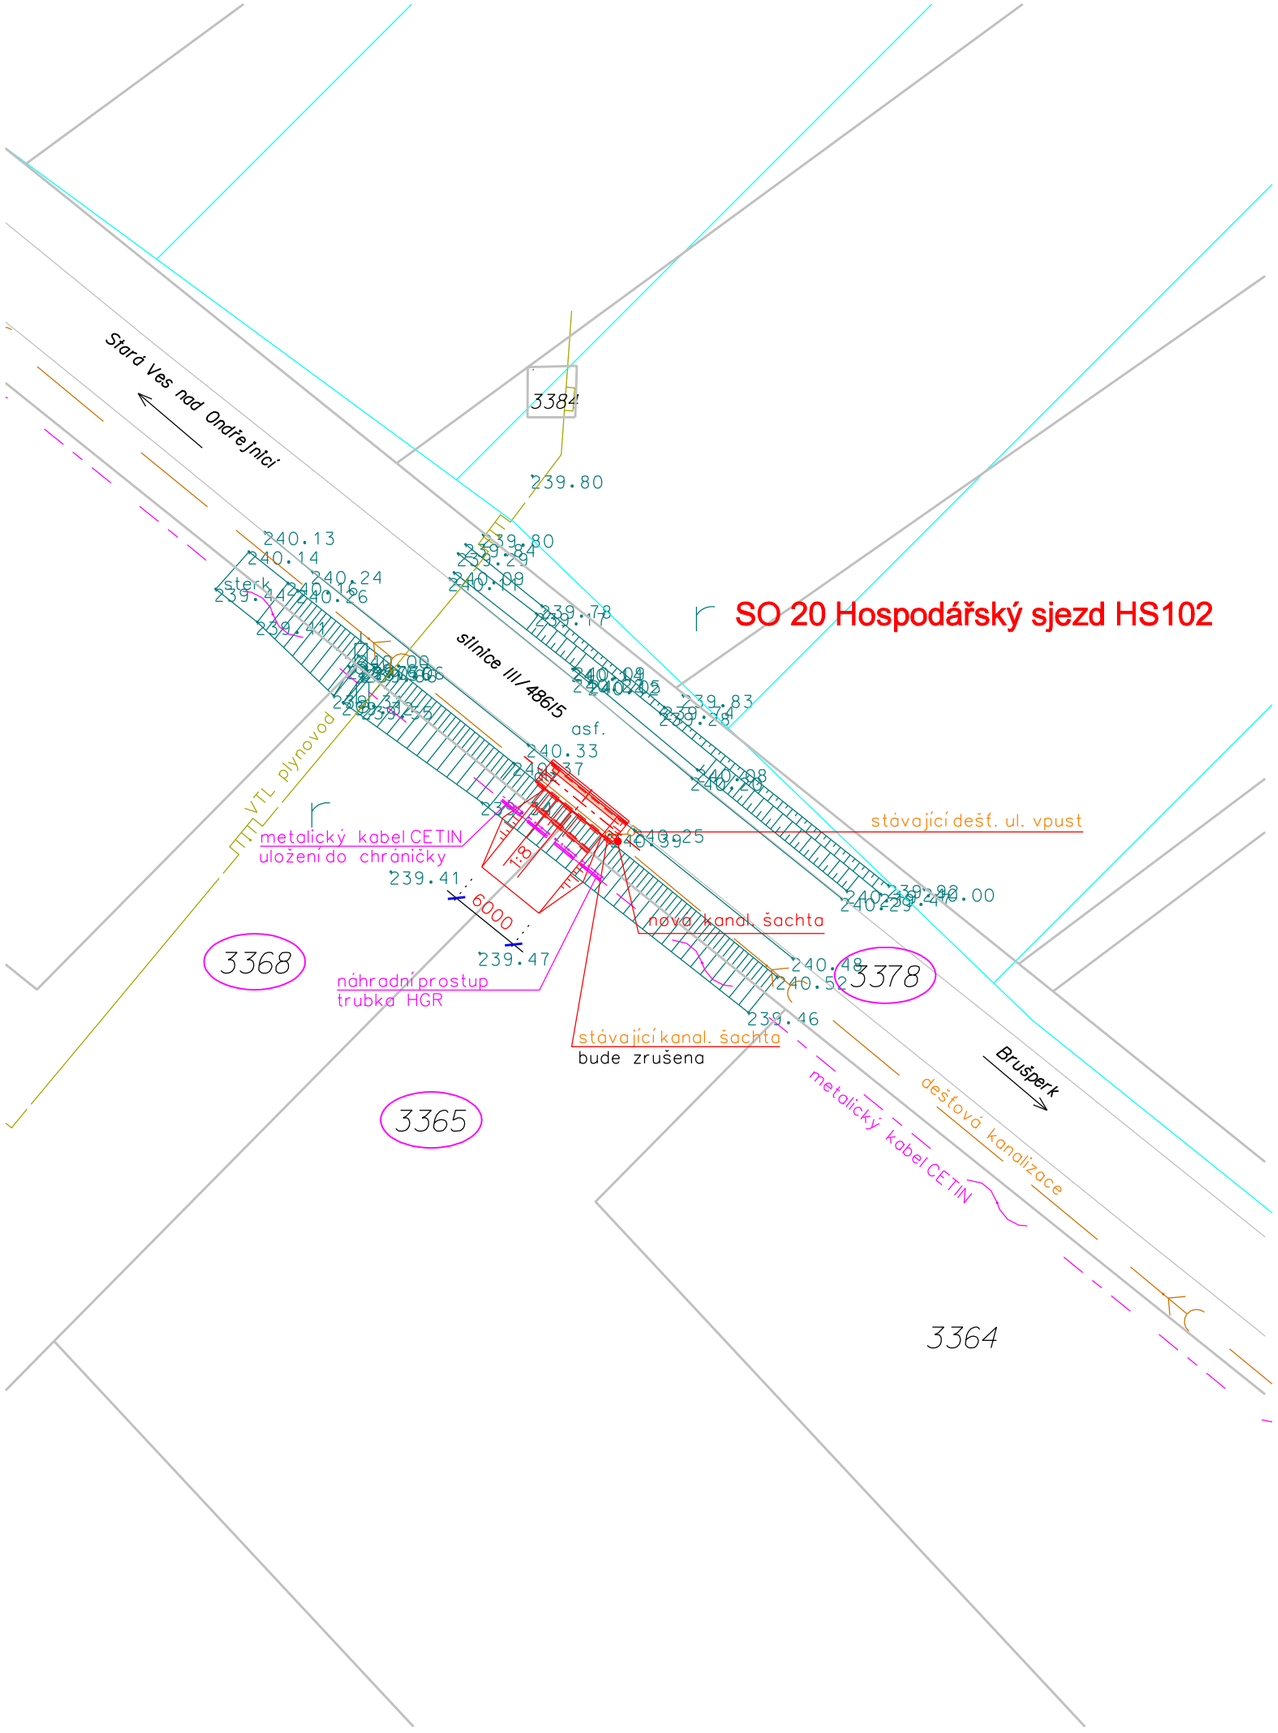

LEGENDA :

3378	hranice KN, parcelní číslo
239.92	polohopis, výškopis
3160	dotčená parcela
	stávající odvodnění

ZÁKRESY PODZEMNÍCH INŽ. SÍTÍ NELZE POUŽÍT JAKO VYTYČOVACÍ VÝKRES. PŘED ZAHÁJENÍM STAVEBNÍCH PRACÍ MUSÍ INVESTOR ZAJISTIT VYTYČENÍ SÍTÍ JEJICH SPRÁVCI A OZNAČENÍ SÍTÍ V TERÉNU DLE PLATNÝCH PŘEDPISU

VÝŠKOVÝ SYSTÉM: Bpv
SOUŘADNICOVÝ SYSTÉM: S-JTSK

Vypracoval	Zodpov.projektant	Hl. ing. projektu	Vedoucí střediska
Mikulášková Milada	Ing. Plhák Václav	Ing. Skácel Miroslav	Ing. Vaculín O., Ph.D.

AGPOL s.r.o.
Jungmannova 153/12
779 00 Olomouc
Česká republika

Místo stavby	Brušperk	Kraj	Moravskoslezský
Investor	ČR - Státní pozemkový úřad, Krajský pozemkový úřad pro Moravskoslezský kraj		
Akce - objekt	SO 20 Realizace SZ navržených v KoPÚ Brušperk - I. etapa		
Příloha	Situace stavby HS 102		

Počet formátů	2 A4
Datum	08/2017
Stupeň	DSP+DPS
Zakázkové číslo	2781/060
Archivní číslo	2781
Měřítko	1:500
Číslo výkresu	C.2.2