



Příloha č. 1 Technické zprávy (C.1.1)

Půdorys

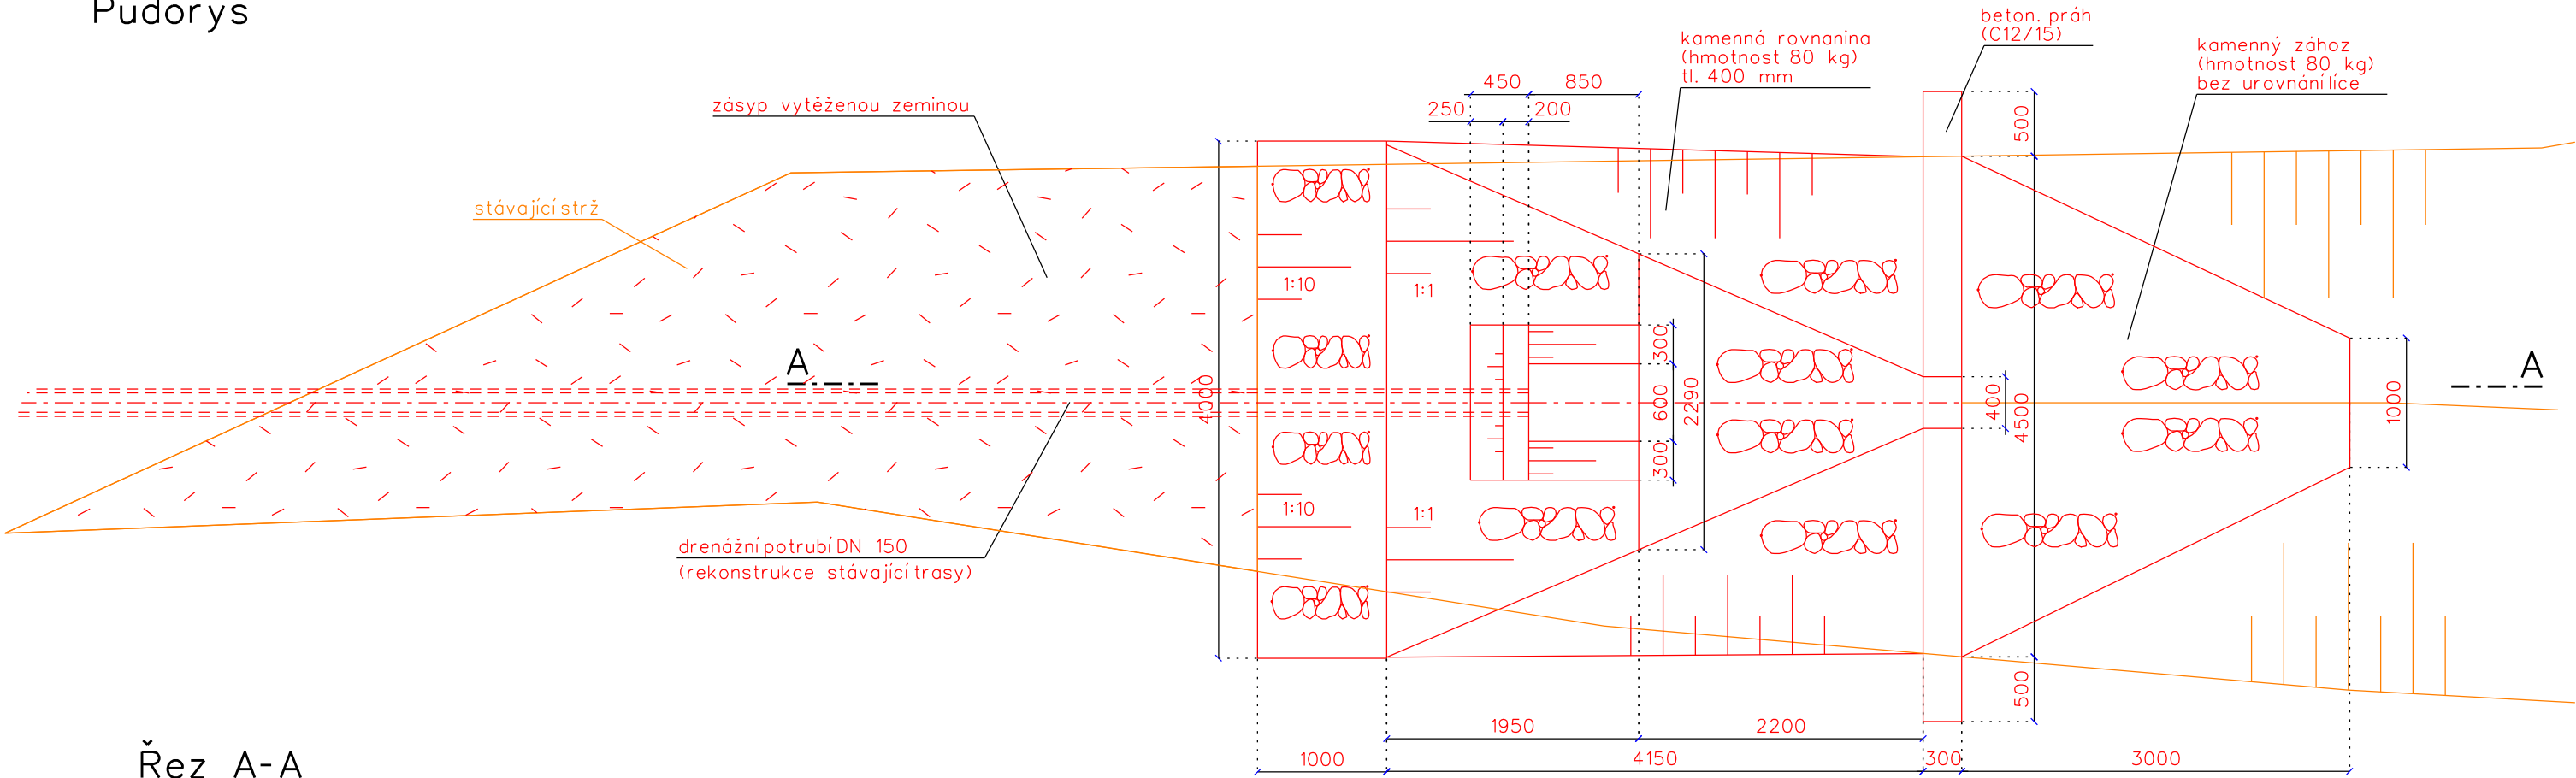

Řez A-A

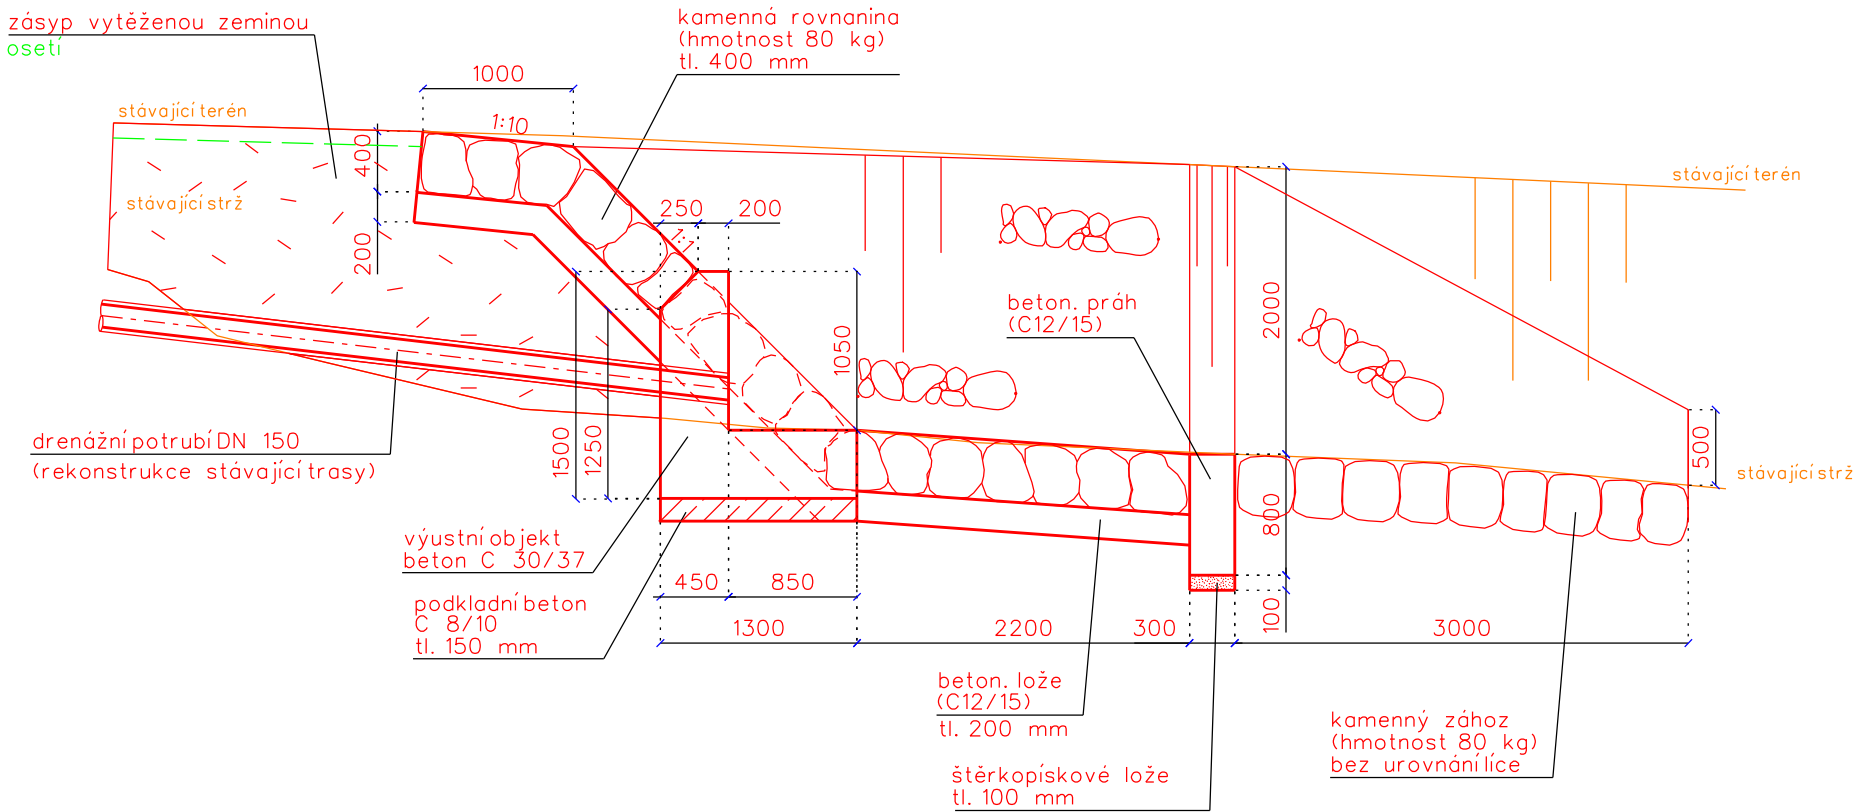

Investor	ČR - Státní pozemkový úřad, Krajský pozemkový úřad pro MSK
Akce	Realizace SZ navržených v KoPÚ Brušperk - I.etapa
Měřítko	1:50
Název	Obnova stávajícího vyústění drenáže (SO 01 - PC C2b)