

ŘEZ A – A’


M 1:1000 / 1:100

UPRAVENÝ TERÉN

TERÉN

SROVNÁVACÍ ROVINA

STANIČENÍ V km

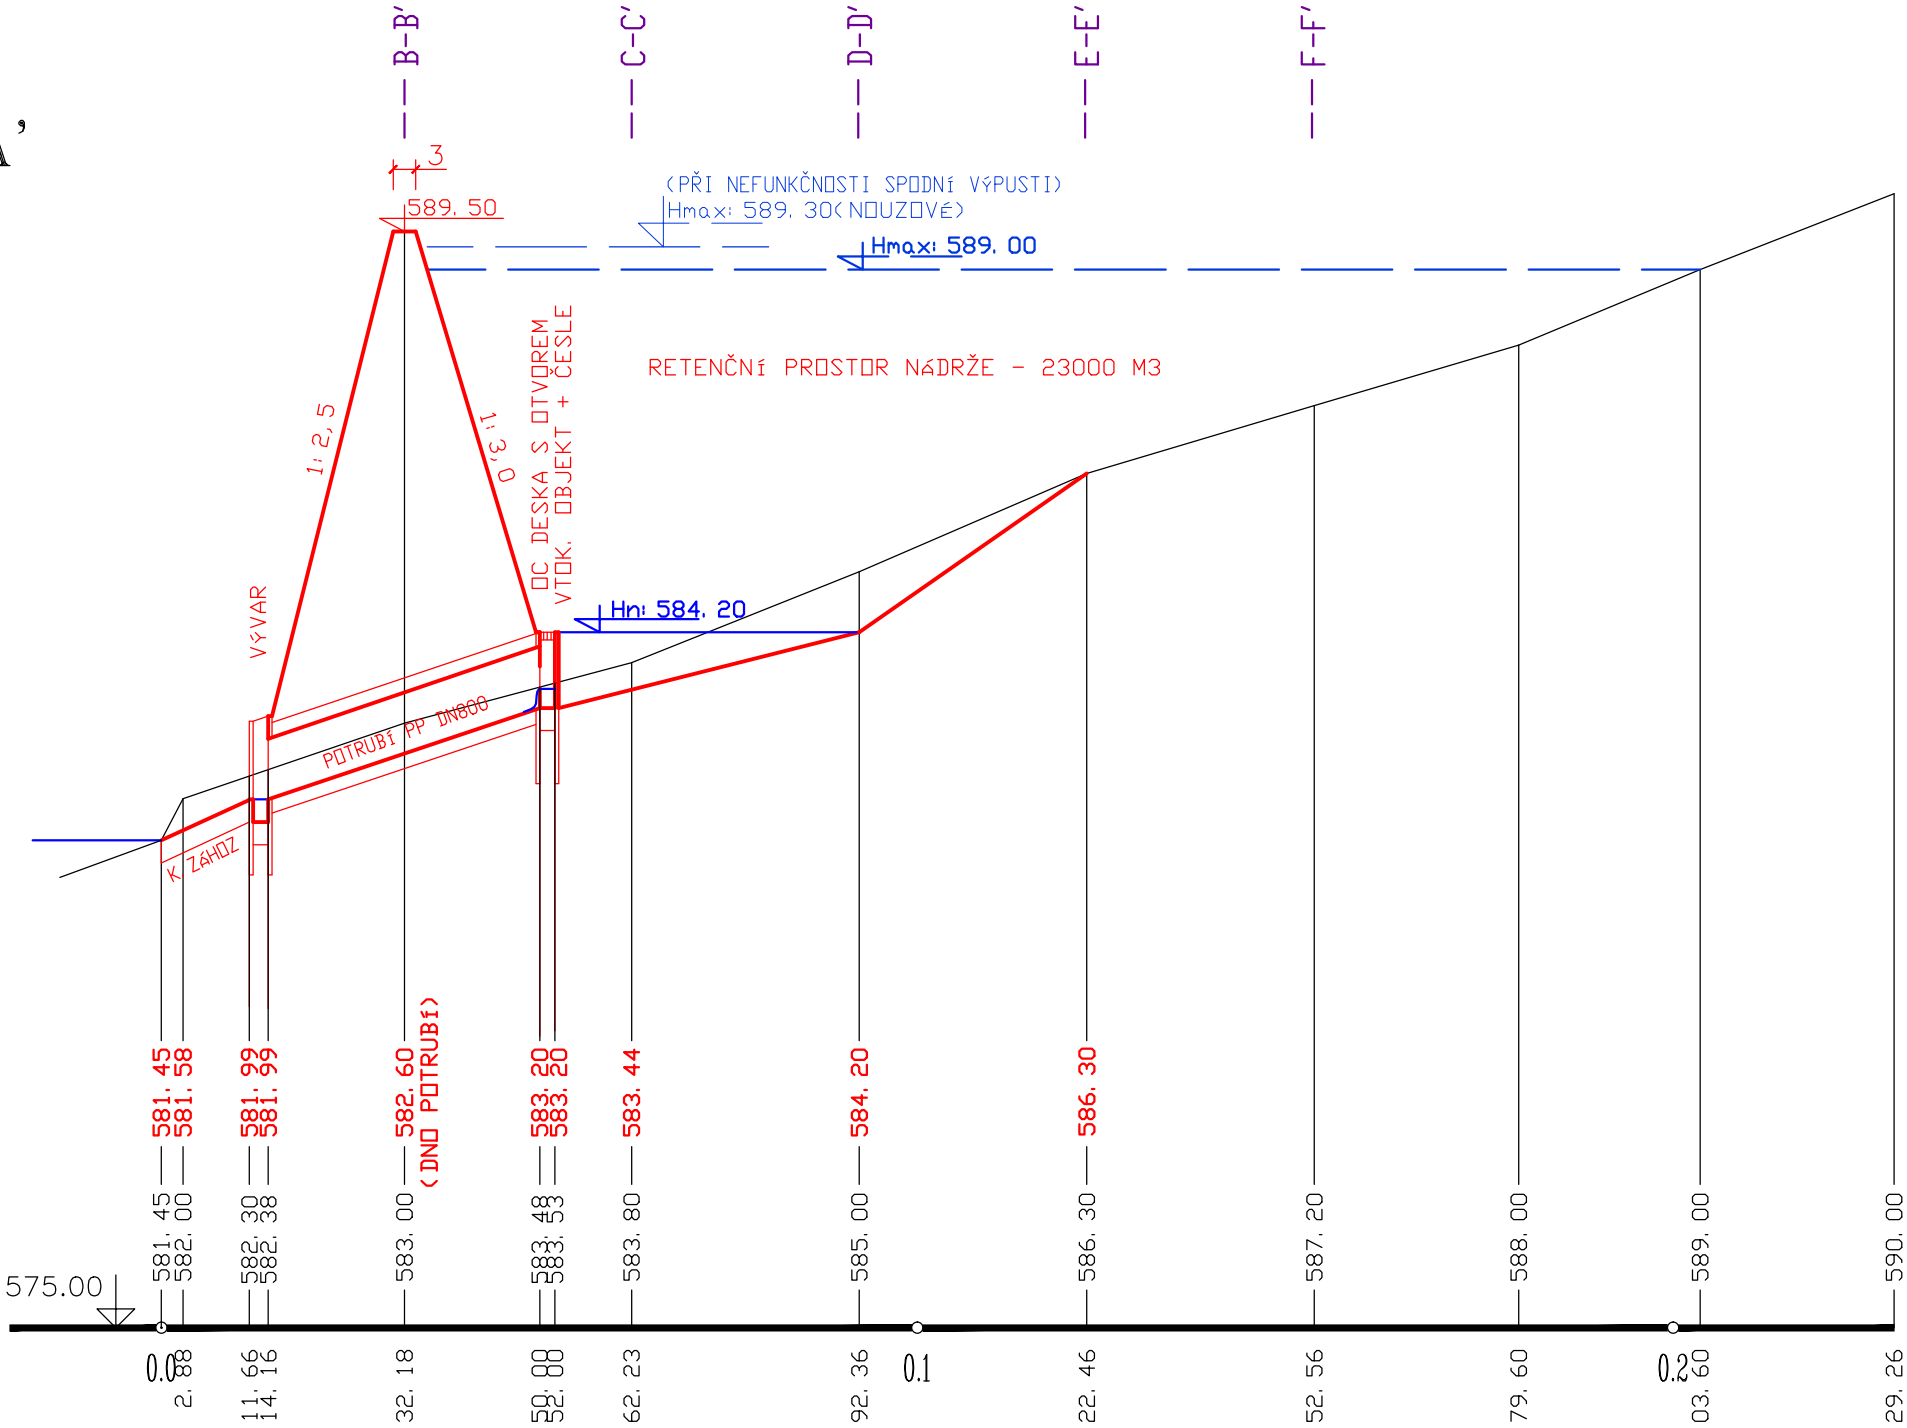

ZPRACOVATEL:

TRAVAZ, s.r.o.

Čechova 59, 370 01 České Budějovice

KRESLIL:

Ing. Ondřej Čížek,
ev.č. ČKAIT 0102254

PARÉ Č.:

OBJEDNATEL:

SPÚ Český Krumlov

AKCE:

KPÚ MALČICE

PŘÍLOHA:

VN1 - PODÉLNÝ ŘEZ NÁDRŽÍ

STUPEŇ PD:

KPÚ (DÚR)

MĚŘÍTKO:

1 : 1000/ 1: 100

STAV. OBJEKT:

VN1

DATUM:

05/2018

OZNAČENÍ

PŘÍLOHY:

3