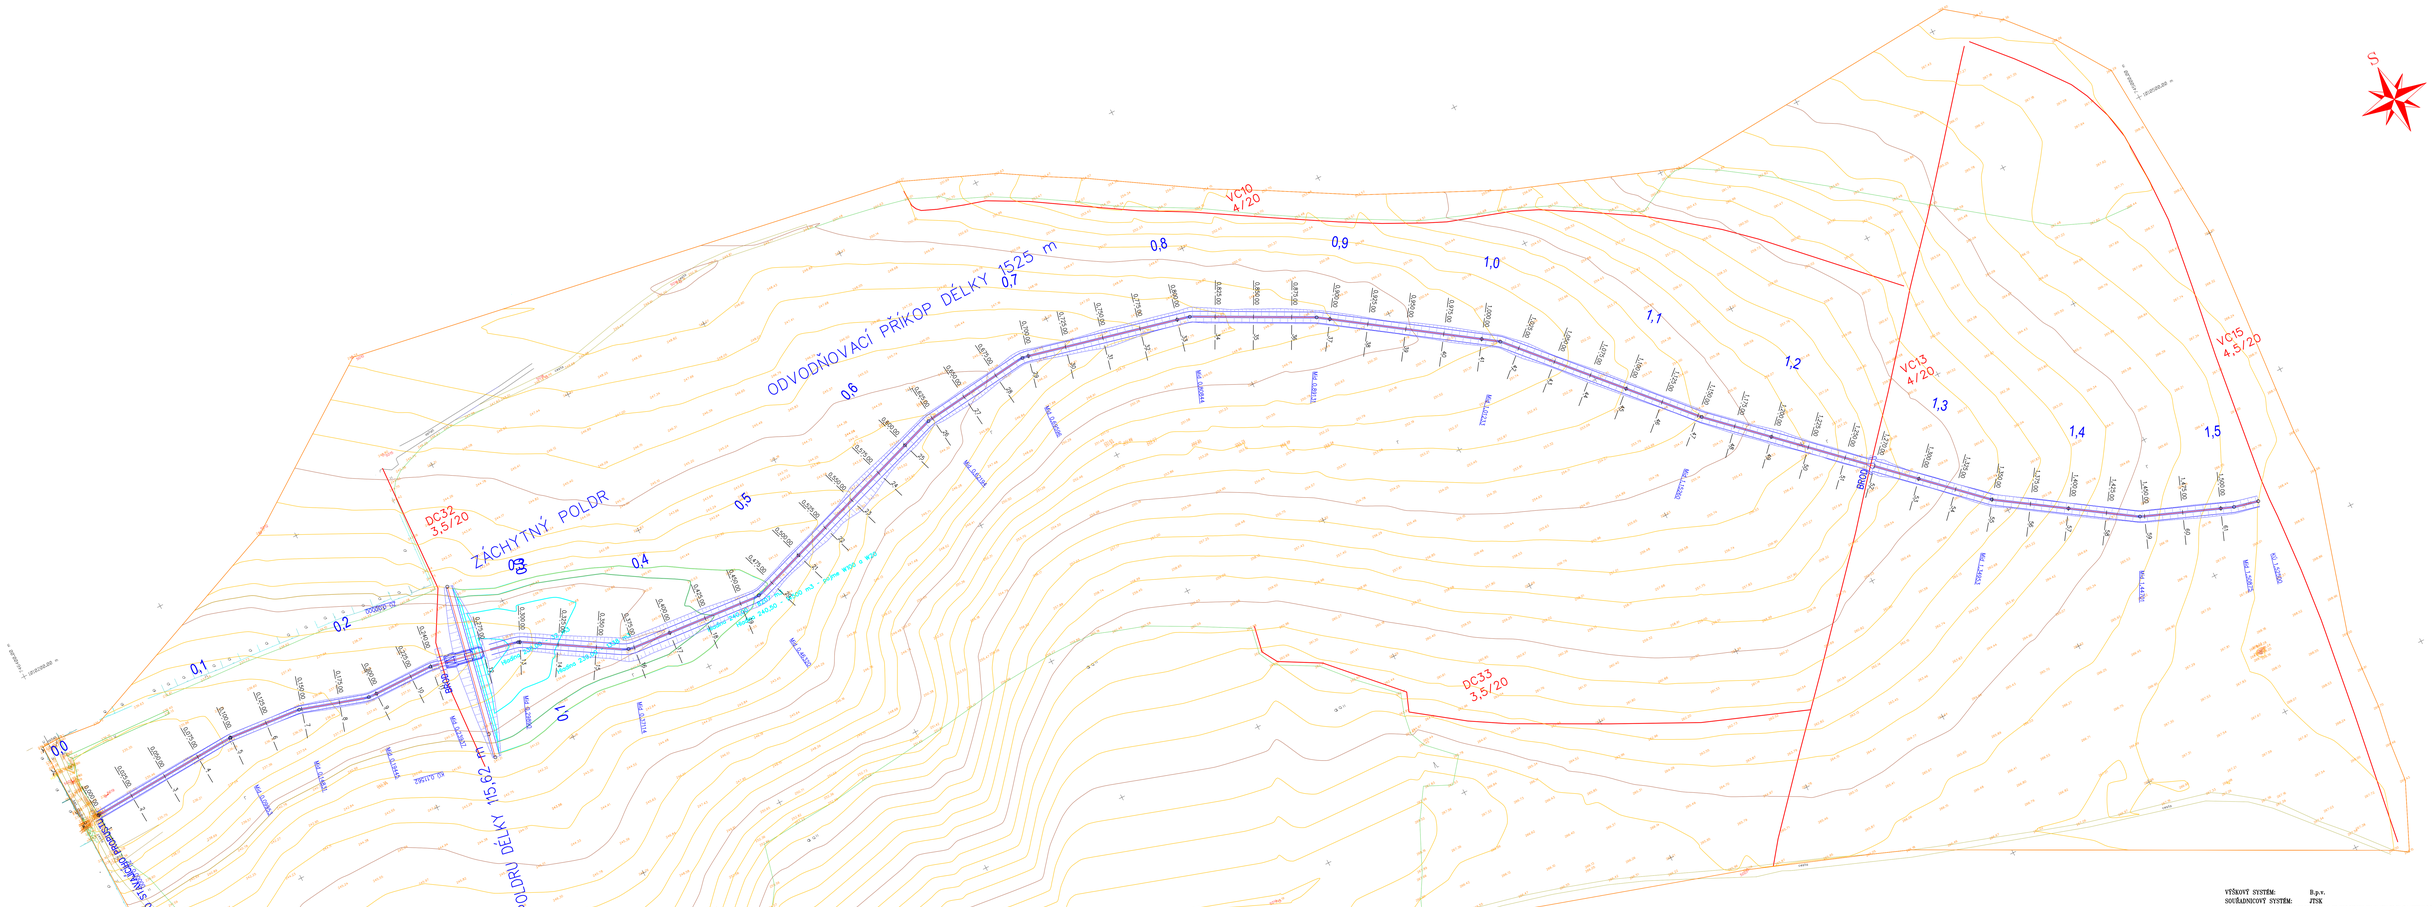

VÝŠKOVÝ SYSTÉM: B.p.v.
SOUŘADNICOVÝ SYSTÉM: JTSK

MĚŘÍTKO	PROJEKTANT		MP	DATUM	07/2013
ORIGINÁLU				STUPEŇ PD	ST
1 : 1000	VYPRACOVAL		TECH.KONTR.	POČ.FORM.A4	24
	PROJEKTOVÁ KANCELÁŘ : VODOHOSPODÁŘSKÁ				POŘ.ČÍSLO
BAŇSKÉ PROJEKTY TEPLICE	ZAKÁZKA : Studie řešení vodohospodářských opatření v rámci KoPÚ Olšinkes				2
	ČÁST :				
	OBSAH : SITUACE VODOHOSPODÁŘSKÁ			ČÍSLO ZAKÁZKY : 3829	
OBJEDNATEL : Státní pozemkový úřad				VO-5-03289	