## SITUACE M1:100

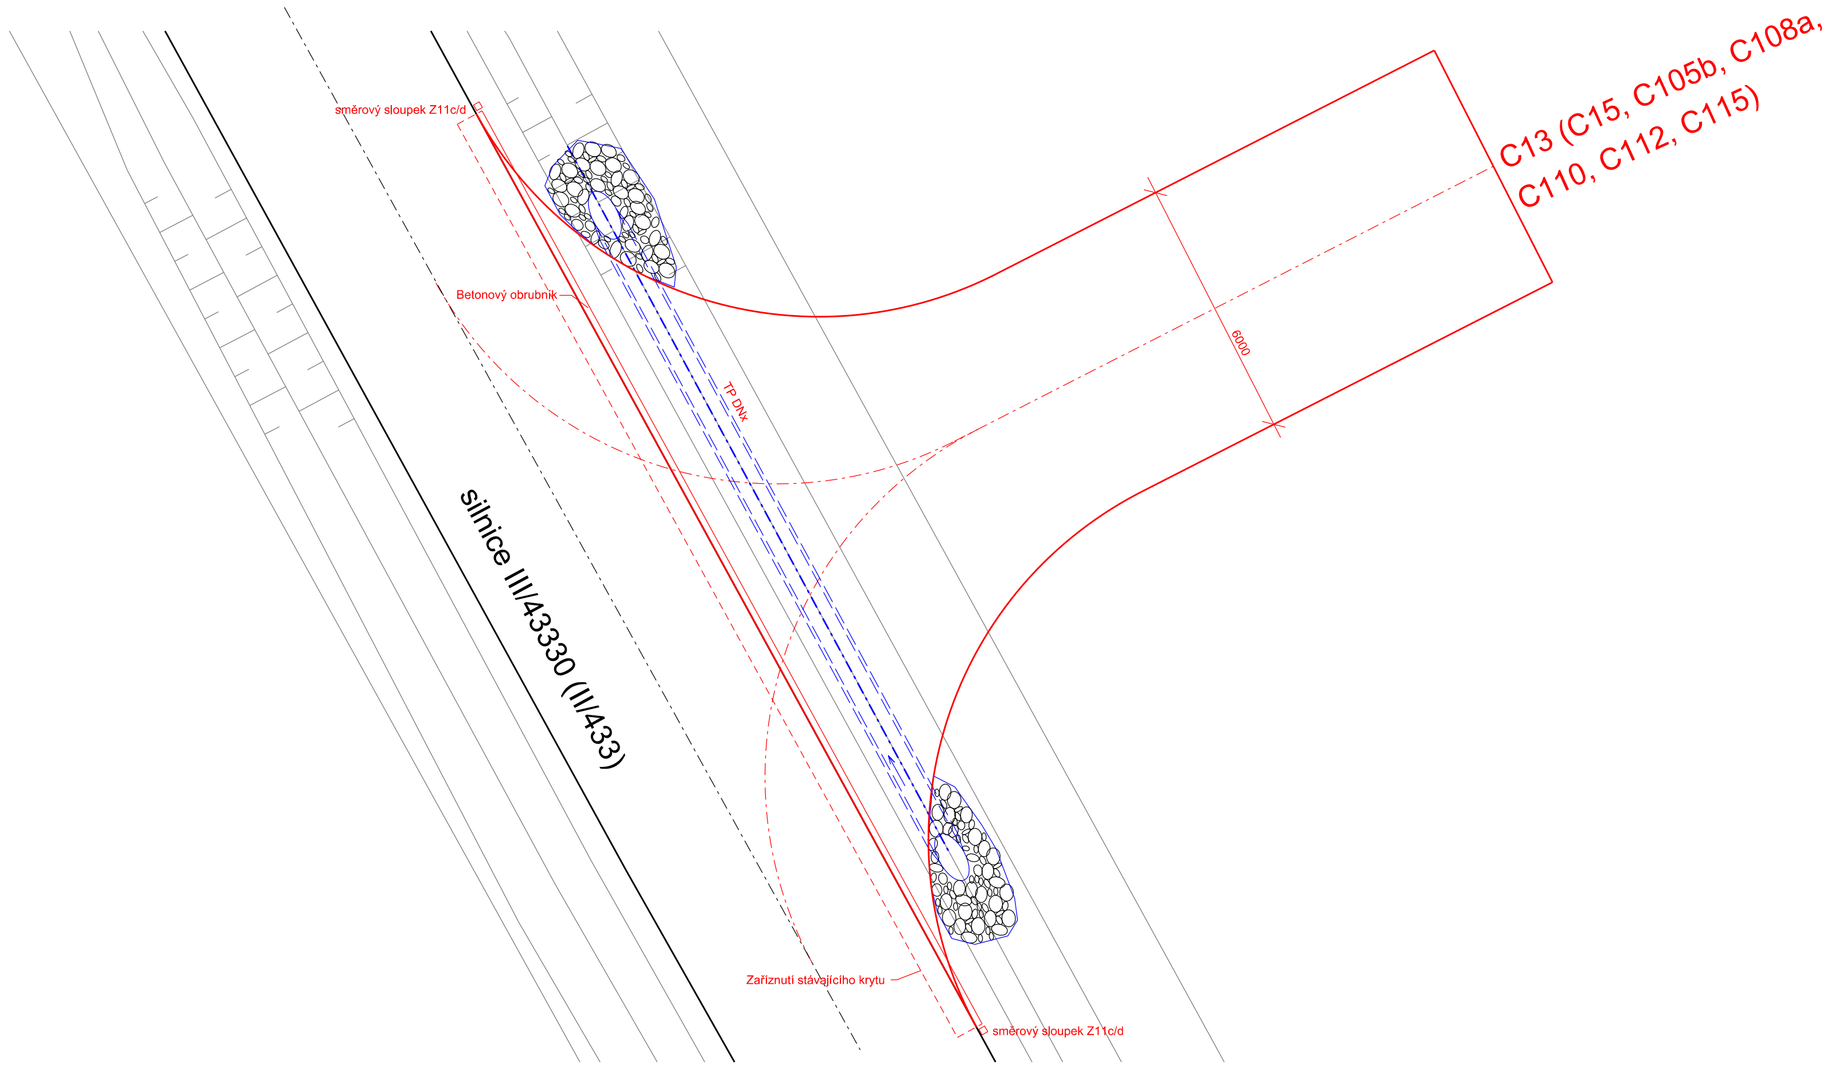


## PODÉLNÝ ŘEZ M1:50

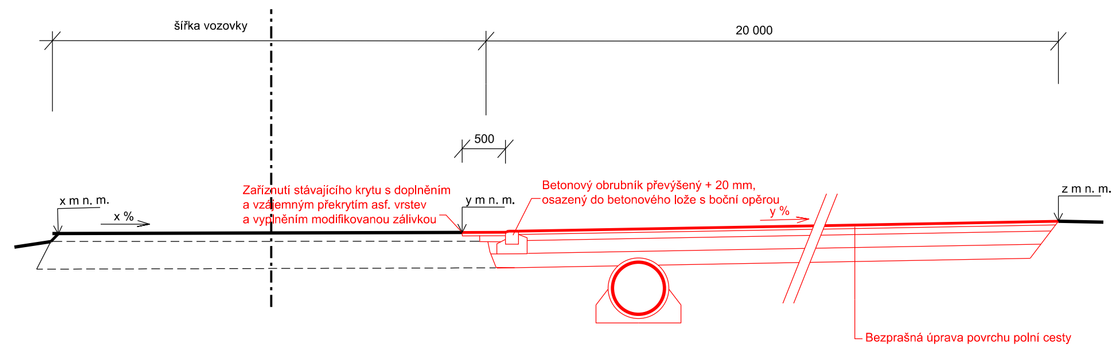


## PODÉLNÝ ŘEZ PROPUSTKEM M1:50

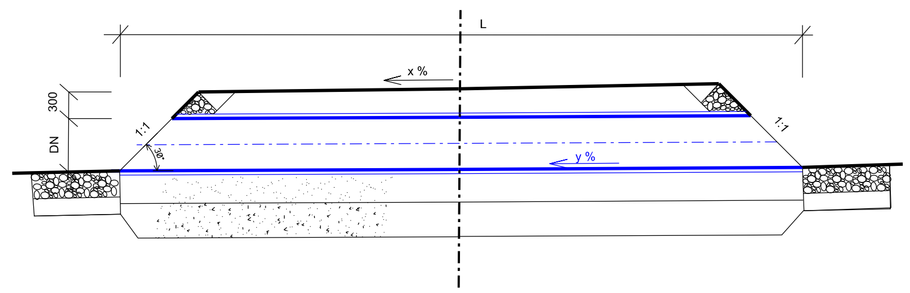


## DETAIL ULOŽENÍ TROUBY M1:25

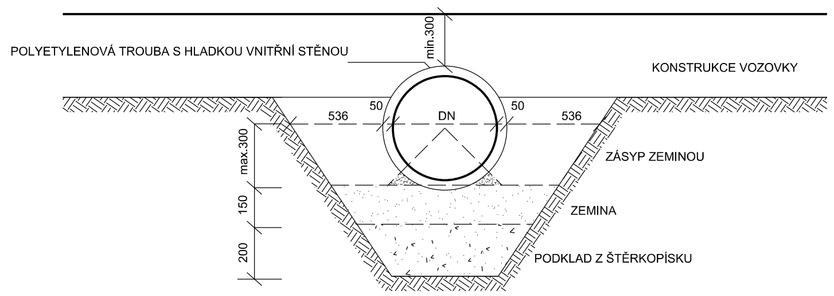


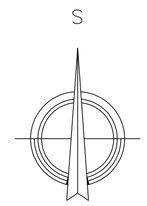


| | | |
|---|---|---|
| GEOCENTRUM, spol. s r.o.<br>zeměměřická a projekční kancelář<br>tř. Kosmonautů 1143/88, 779 00 Olomouc<br>zapsána u KS v Ostravě, oddíl C, vl. č. 5555 | | GEOCENTRUM<br>spol. s r.o.<br>zeměměřická a projekční<br>kancelář, Olomouc |
| ÚŘEDNĚ OPRÁVNĚNÝ K PROJEKTOVÁNÍ POZEMKOVÝCH ÚPRAV<br>ING. ALICE MORAVCOVÁ | RAZÍTKO | |

| | | | | |
|---|---|---|---|---|
| Vedoucí projektant: | Ing. Alice Moravcová | | GEOCENTRUM<br>spol. s r.o.<br>zeměměřická a projekční<br>kancelář, Olomouc | |
| Projektant: | Ing. Aneta Žabenská | | | |
| | | | | |
| Kontroloval: | Ing. Alice Moravcová | | | |
| | | | | |
| | | | | |
| Kraj: Olomoucký | Obec: Pavlovice u Kojetína | k. ú.: Pavlovice u Kojetína | ČÍS. OBJEDNATELE | 826-2013-521101 |
| Objednatel: | STÁTNÍ POZEMKOVÝ ÚŘAD,<br>Krajský pozemkový úřad pro Olomoucký kraj,<br>Blanická 383/1, Hodolany, 772 00 Olomouc | | ČÍS. ZHOTOVITELE | 131016 |
| Akce:<br>Komplexní pozemková úprava v k.ú. Pavlovice u Kojetína | | | ČÍS. ZAKÁZKY | 07/2014 |
| | | | MĚŘÍTKO | 1: 100 (50, 25) |
| | | | SOUŘ. SYSTÉM | S - JTSK |
| | | | VÝŠKOVÝ SYSTÉM | Bpv |
| | | | FORMÁT | A1 |
| Název přílohy:<br>PLÁN SPOLEČMÝCH ZAŘÍZENÍ<br>Vzorový detail napojení polních cest na komunikace vyšší třídy | | | ČÍS. SOUPRAVY | ČÍS. PŘÍLOHY<br>2.1.4.1. |