

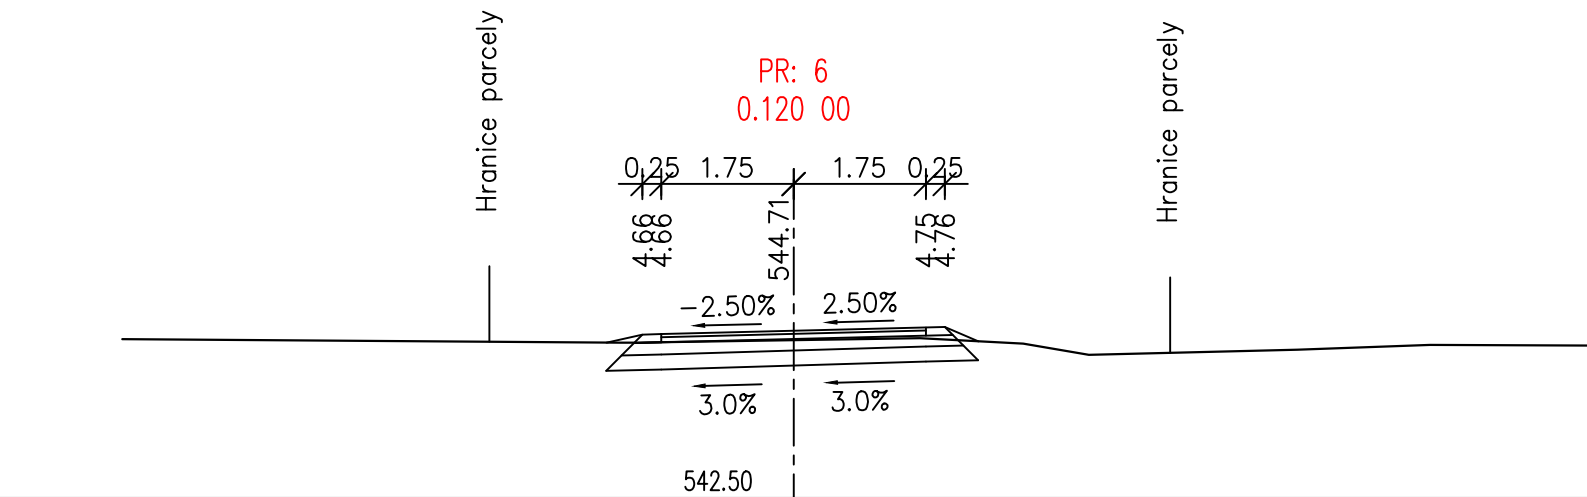


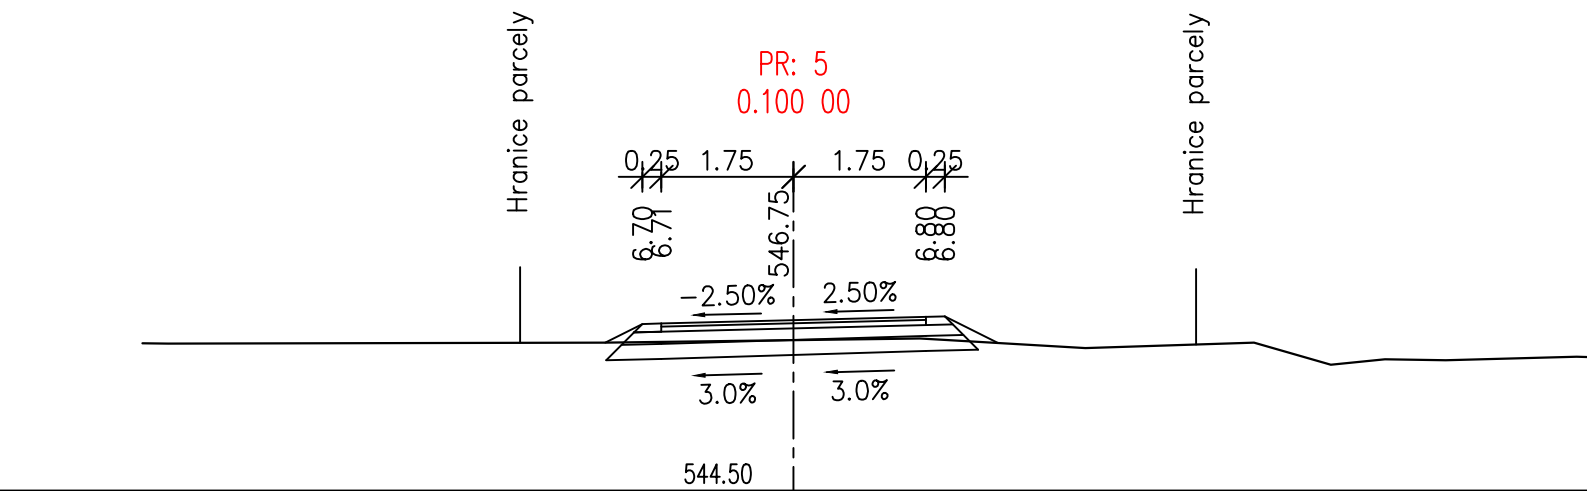

NDCon s.r.o.


Zlatnická 10/1582, 110 00 Praha 1, Česká republika, tel.: +420 251 019 231, IČ: 64939511, DIČ: CZ64939511

Vypracoval: Ing. Jan Gallia	Vedoucí projektu: Ing. Jan Gallia	Autorizace:		Paré:
Kreslil: Ing. Kateřina Sandorová	Odpovědný projektant: Ing. Pavel Ibl			
Investor: ČR - Státní pozemkový úřad, Pobočka Tachov T.G. Masaryka 1326, 347 01 Tachov				Podpis:
Stavba: Horní Jadruž - polní cesta C 2				
Část: C. Stavební část SO 101		Formát: A4	Datum: 4/2018	
Obsah: C.1. Příčné řezy		Stupeň: DSP/DPS	Č. zakázky: 643/18	
		Měřítko: 1:100	Č. přílohy: C.1.4.	

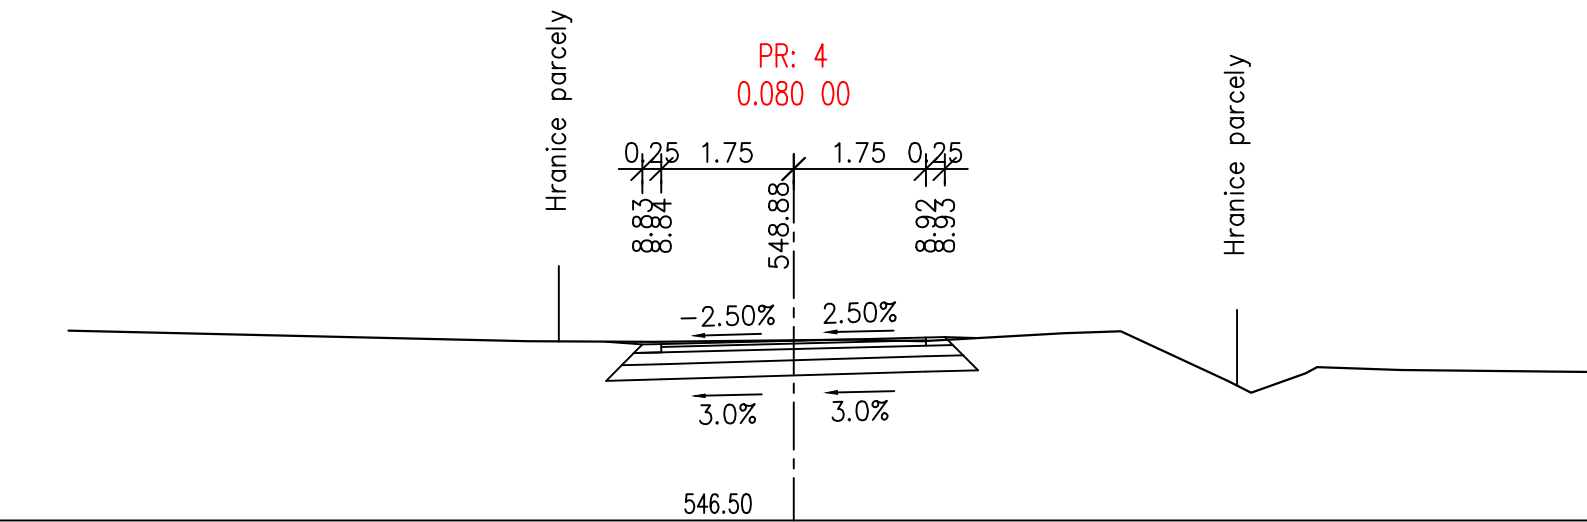

Hranice parcely


PR: 7
0.140 00

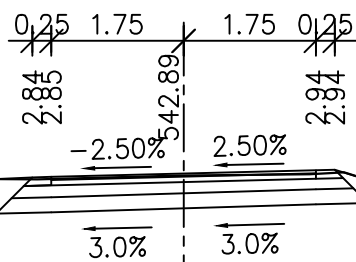

Hranice parcely

Hranice parcely


PR: 8
0.160 00

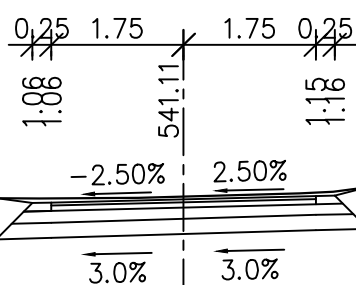

Hranice parcely

Hranice parcely

PR: 9
0.180 00

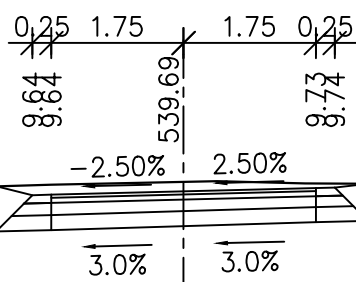

Hranice parcely

