


## VZOROVÝ ŘEZ

S001: Odvodňovací příkop P1

KORYTO S OPEVNĚNÍM, ř. km 0,000 00 – 0,117 00


Řez

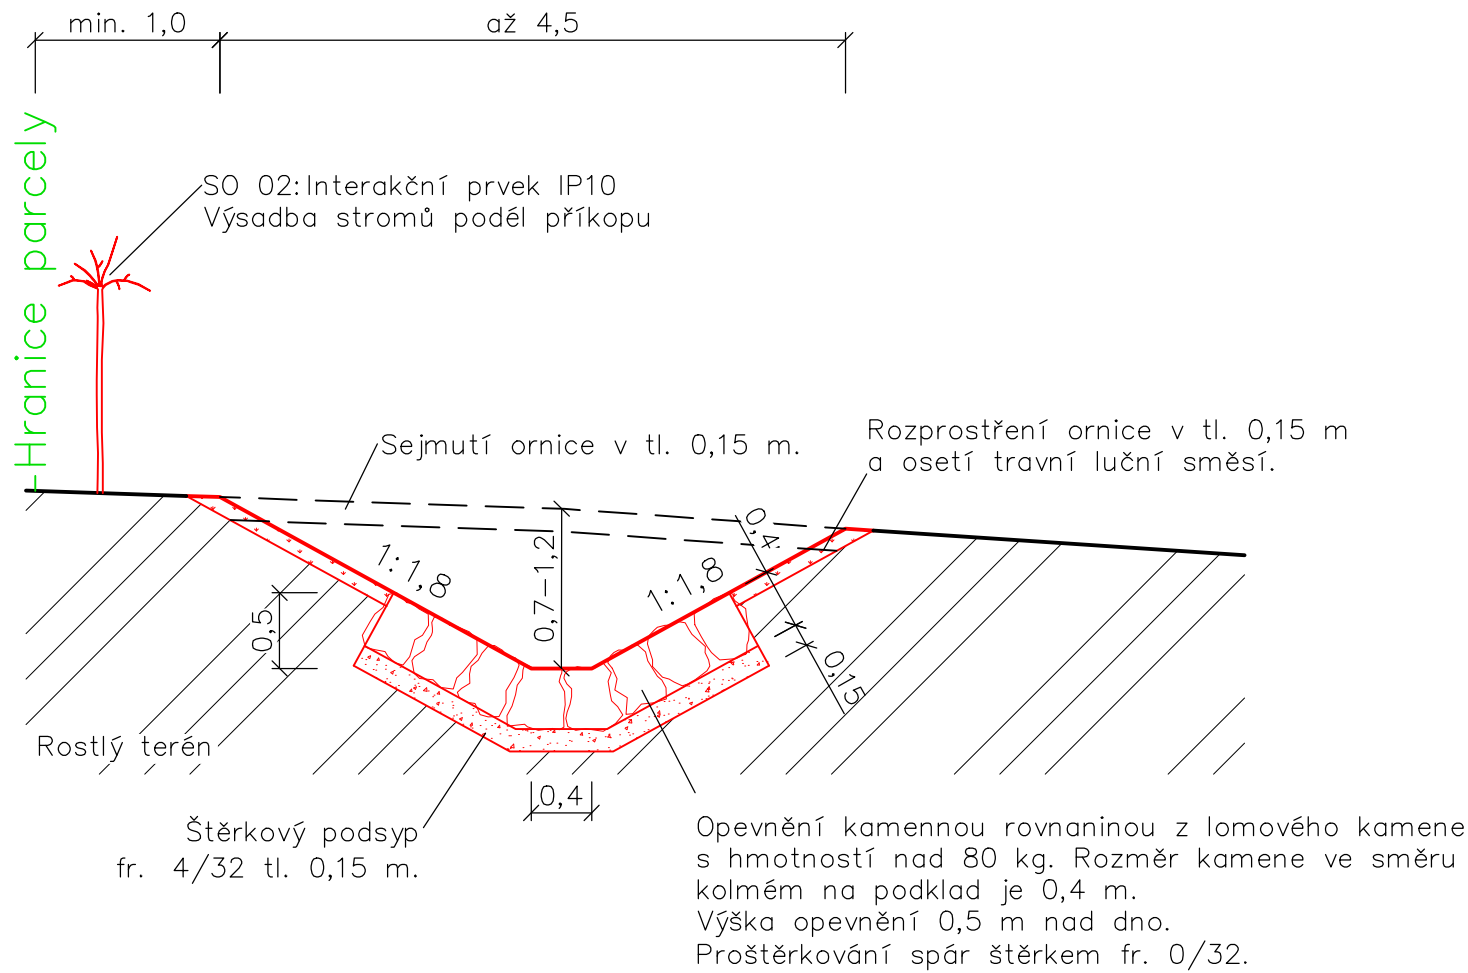


Pozn:  
Veškeré kóty jsou uvedeny v metrech.

KORYTO BEZ OPEVNĚNÍ, ř. km 0,117 00 – 0,550 00

Řez

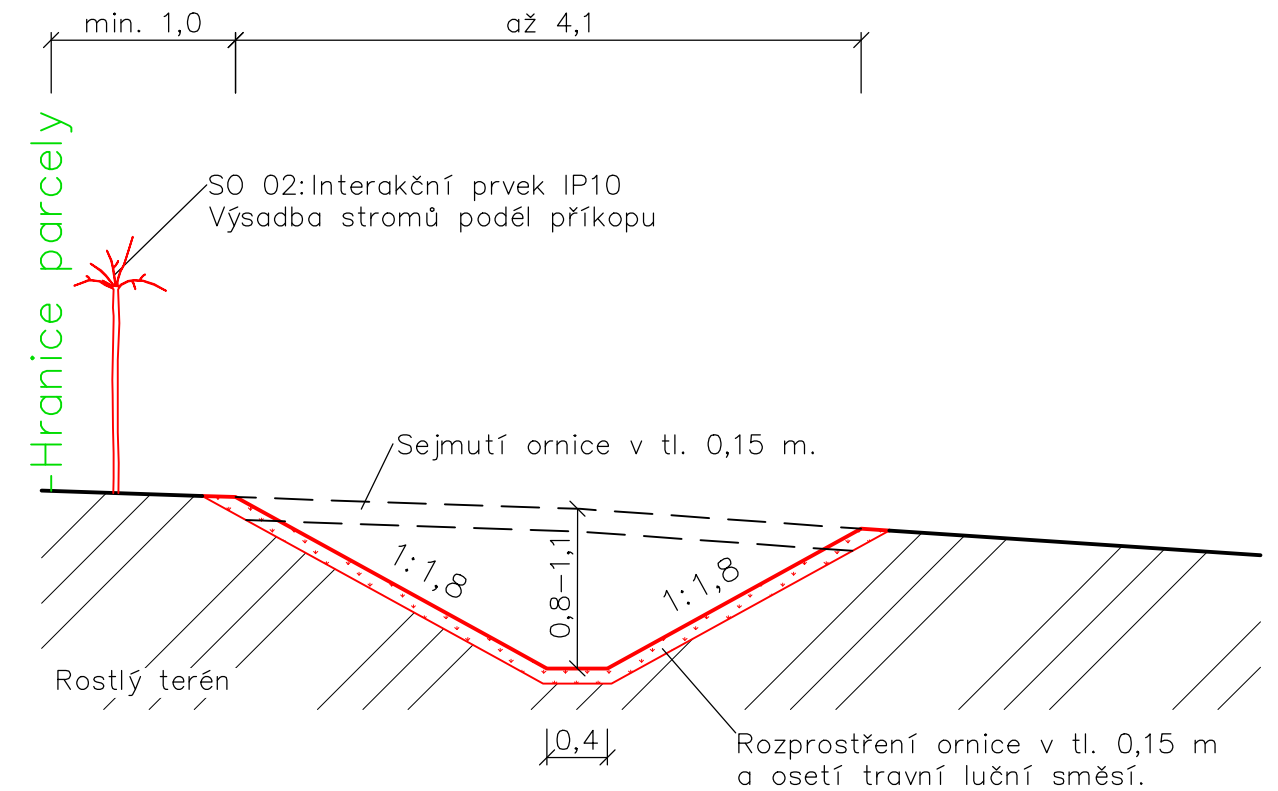

|   |  |  |  |                  |  |                      |  |
|---|--|--|--|------------------|--|----------------------|--|
|  NDCon s.r.o.<br>Zlatnická 10/1582, 110 00 Praha 1, Česká republika, tel.: +420 251 019 231, IČ: 64939511, DIČ: CZ64939511 |  |  |  |                  |  |                      |  |
| Vypracoval:<br>Ing. Jakub Knap  |  | Vedoucí projektu:<br>Ing. František Vackář |  | Autorizace:      |  | Paré:                |  |
| Kreslil:<br>Ing. Jakub Knap   |  | Odpovědný projektant:<br>Ing. Lukáš Jaroš  |  |                  |  |                      |  |
| Investor:<br>ČR - Státní pozemkový úřad, Krajský pozemkový úřad pro Plzeňský kraj, Pobočka Domažlice<br>Haltravská 438, 344 01 Domažlice  |  |  |  |                  |  | Podpis:              |  |
| Stavba:<br><br>Společná zařízení v k.ú. Křenovy   |  |  |  |                  |  |                      |  |
| Objekt:<br>SO 01: Odvodňovací příkop P1   |  |  |  | Formát:<br>2 A4  |  | Datum:<br>11/2017    |  |
| Část:<br>D. Dokumentace objektů   |  |  |  | Stupeň:<br>DSP   |  | Č. zakázky:<br>572   |  |
| Obsah:<br>Vzorový řez - koryto  |  |  |  | Měřítko:<br>1:50 |  | Č. přílohy:<br>D.1.3 |  |