



KATASTRÁLNÍ ÚZEMÍ:  
KRAJ:  
DRUH POVRCHU ÚZEMÍ:

Křenovy
Plzeňský
trvalý travní porost

Trasa – P5  
KM 0,000 – km 0,348  
MĚŘ:1000/100 (PŘEVÝŠENO 10x)

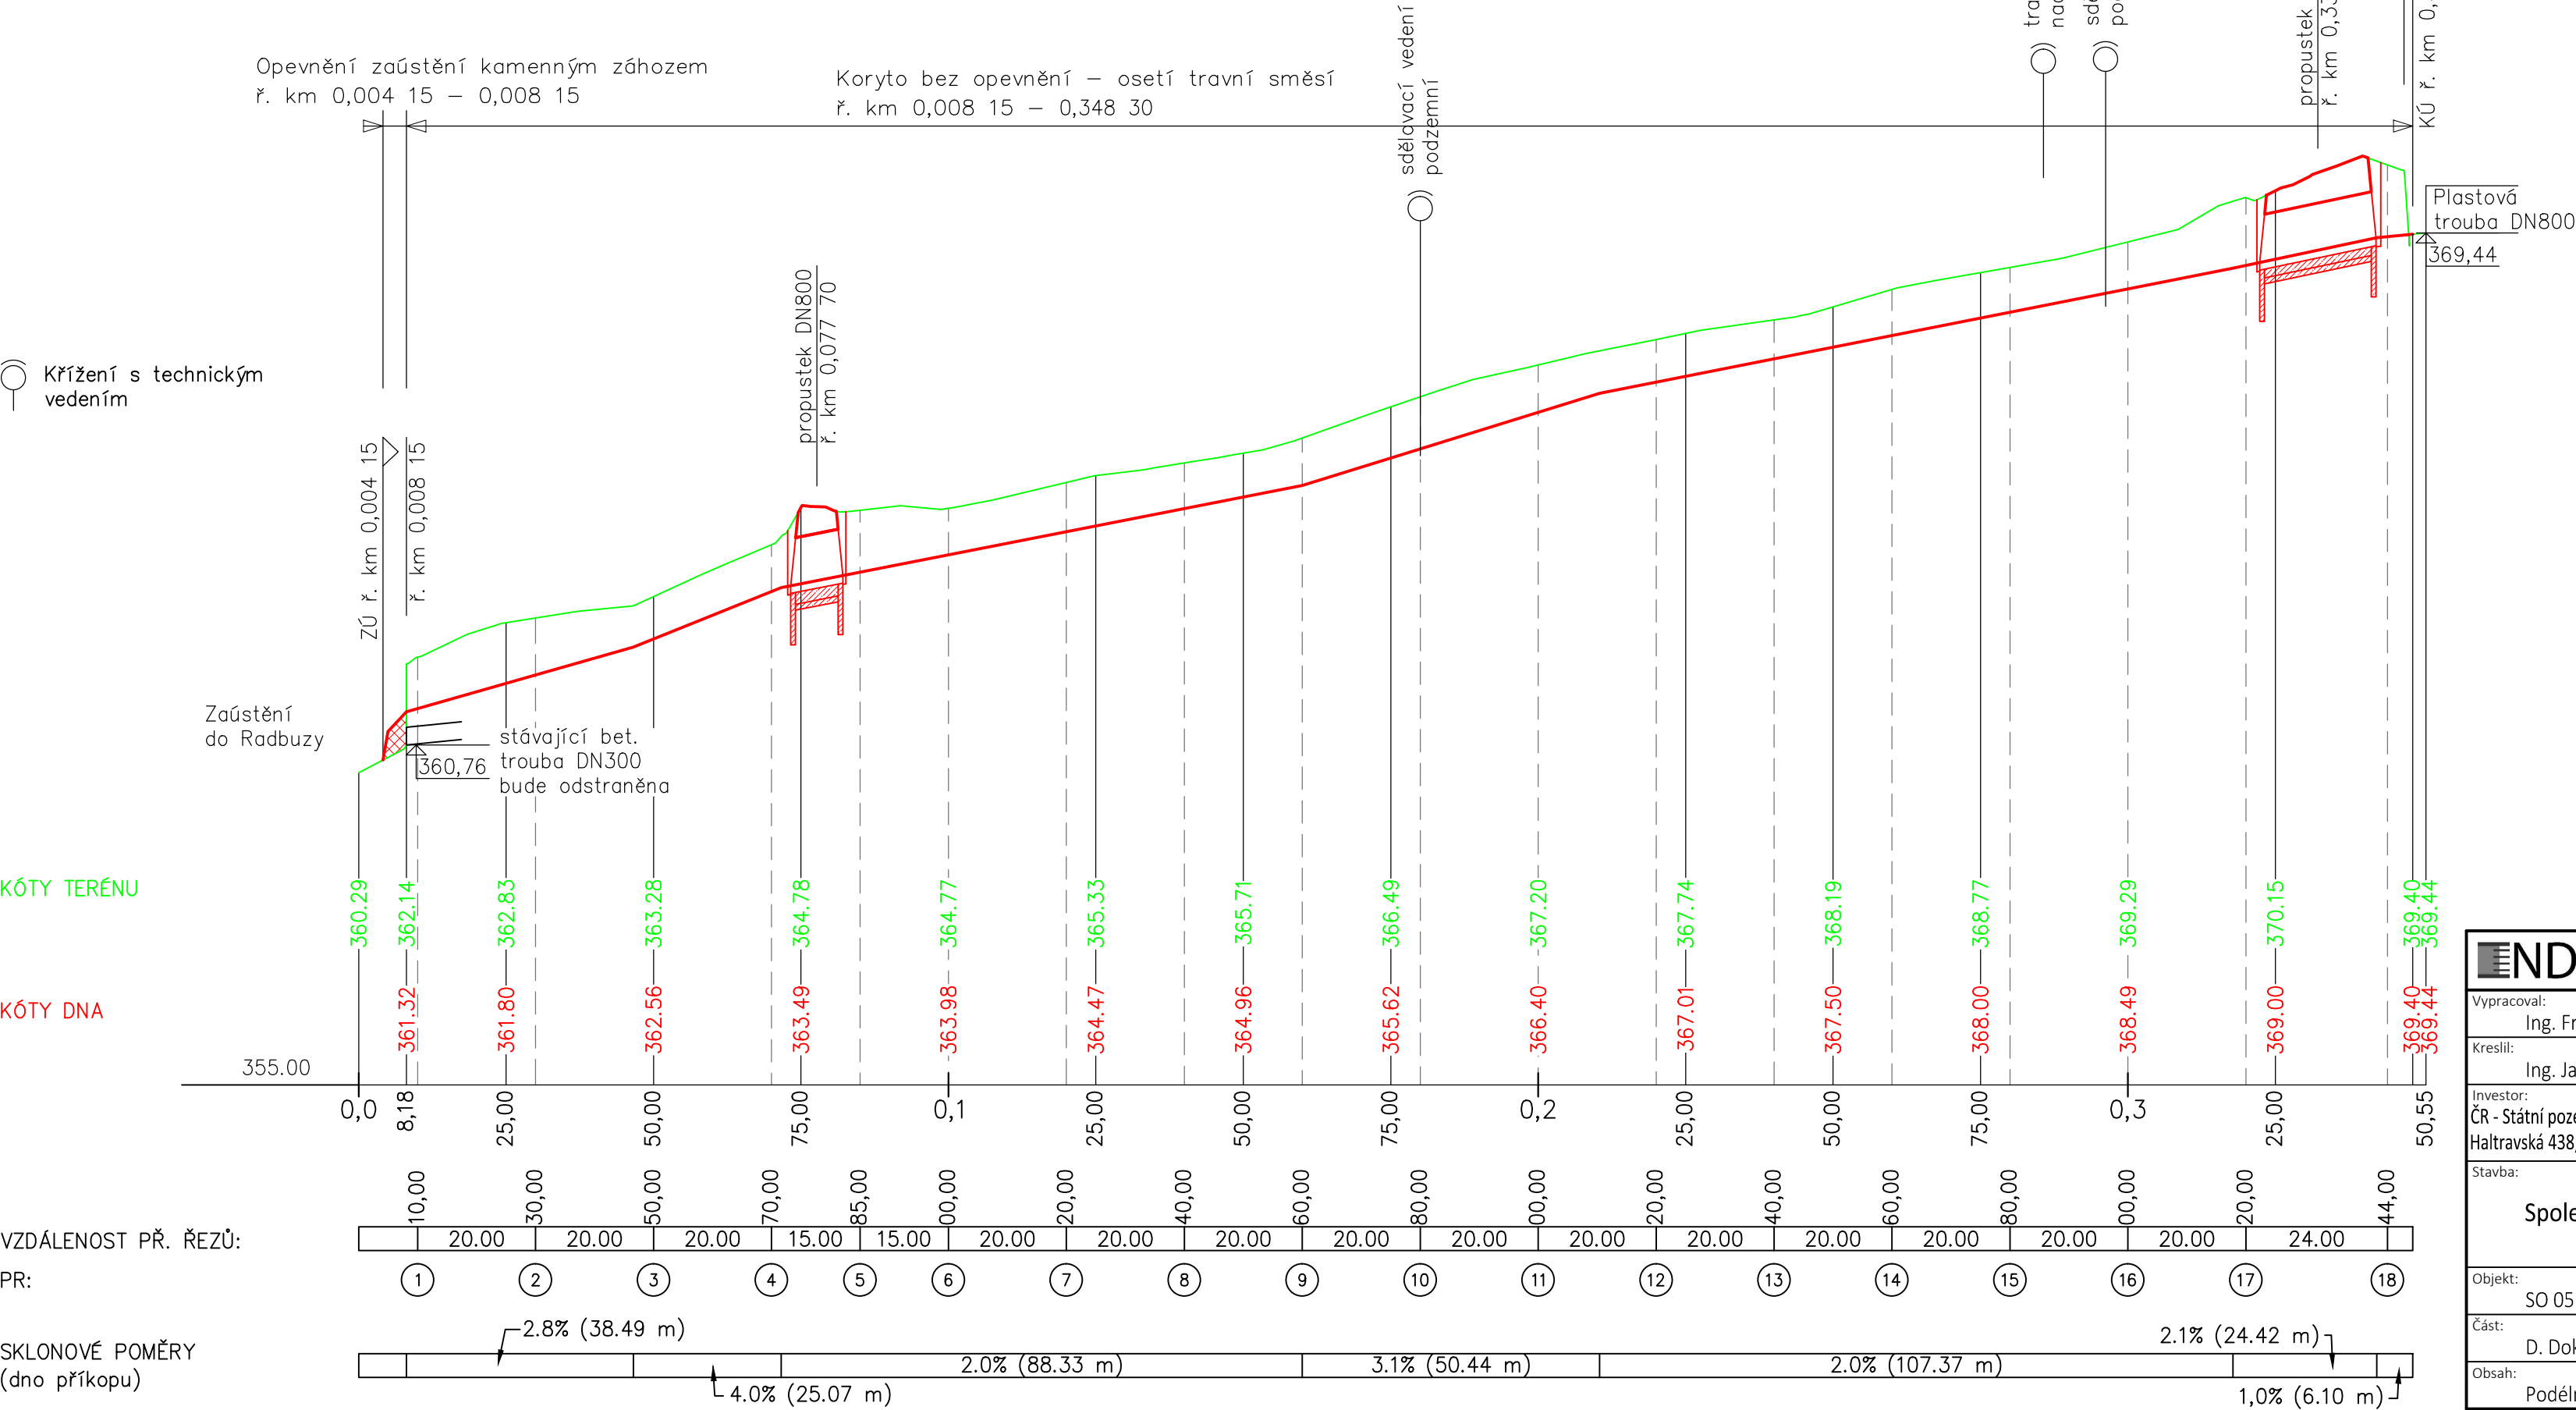

<div><div></div><div>NDCon s.r.o. Zlatnická 10/1582, 110 00 Praha 1, Česká republika, tel.: +420 251 019 231, IČ: 64939511, DIČ: CZ64939511</div></div>			
Vyracoval: Ing. František Vackář		Vedoucí projektu: Ing. František Vackář	
Kreslil: Ing. Jakub Knap		Odpovědný projektant: Ing. Lukáš Jaroš	
Investor: ČR - Státní pozemkový úřad, Krajský pozemkový úřad pro Plzeňský kraj, Pobočka Domažlice Haltravská 438, 344 01 Domažlice		Autorizace:	
Stavba:  Společná zařízení v k.ú. Křenovy			
Objekt: SO 05: Odvodňovací příkop P5		Formát: 610x297	Datum: 11/2017
Část: D. Dokumentace objektů		Stupeň: DSP	Č. zakázky: 572
Obsah: Podélný profil SO05		Měřítko: 1:1 000/100	Č. přílohy: D.5.5.