
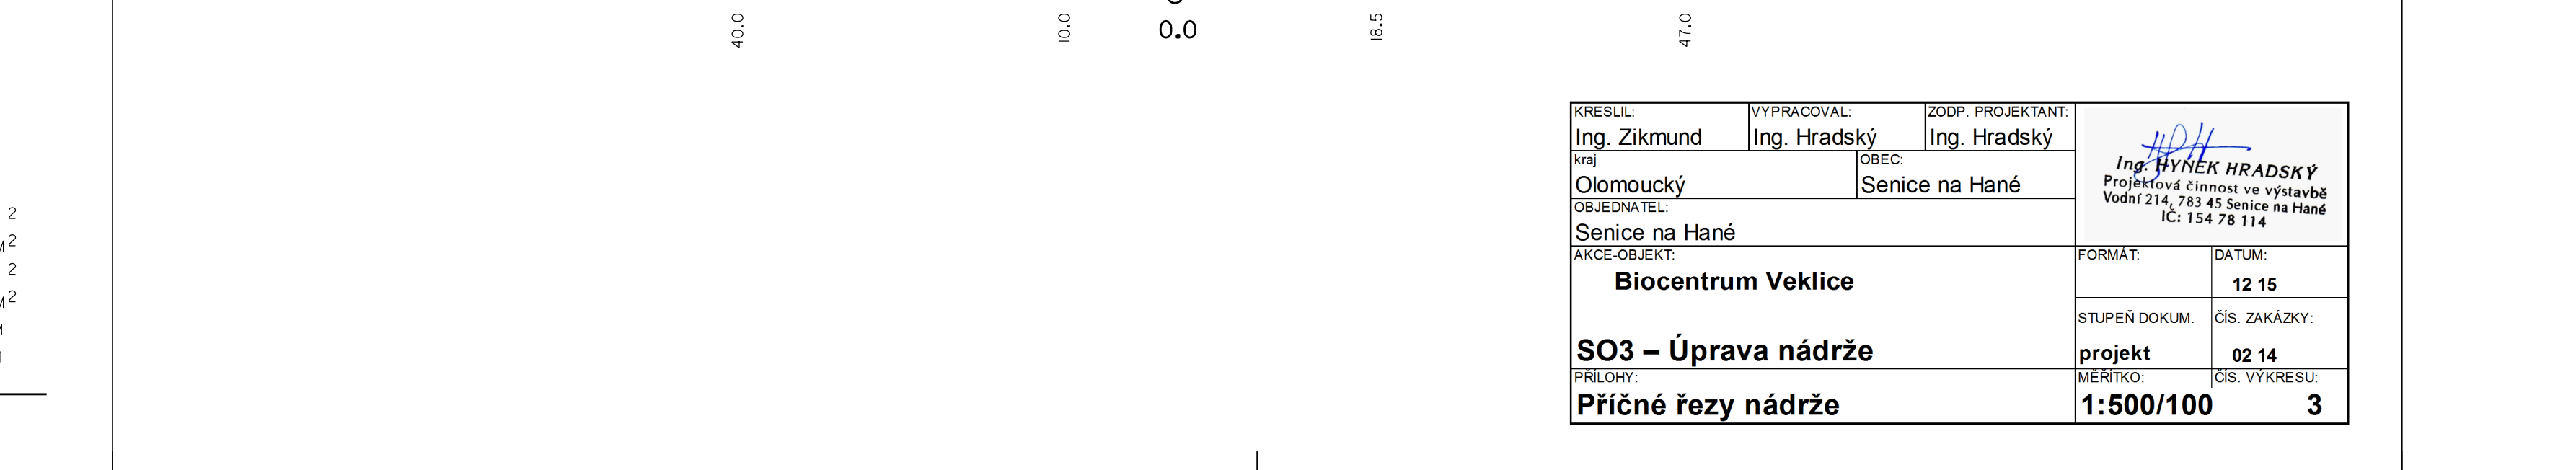
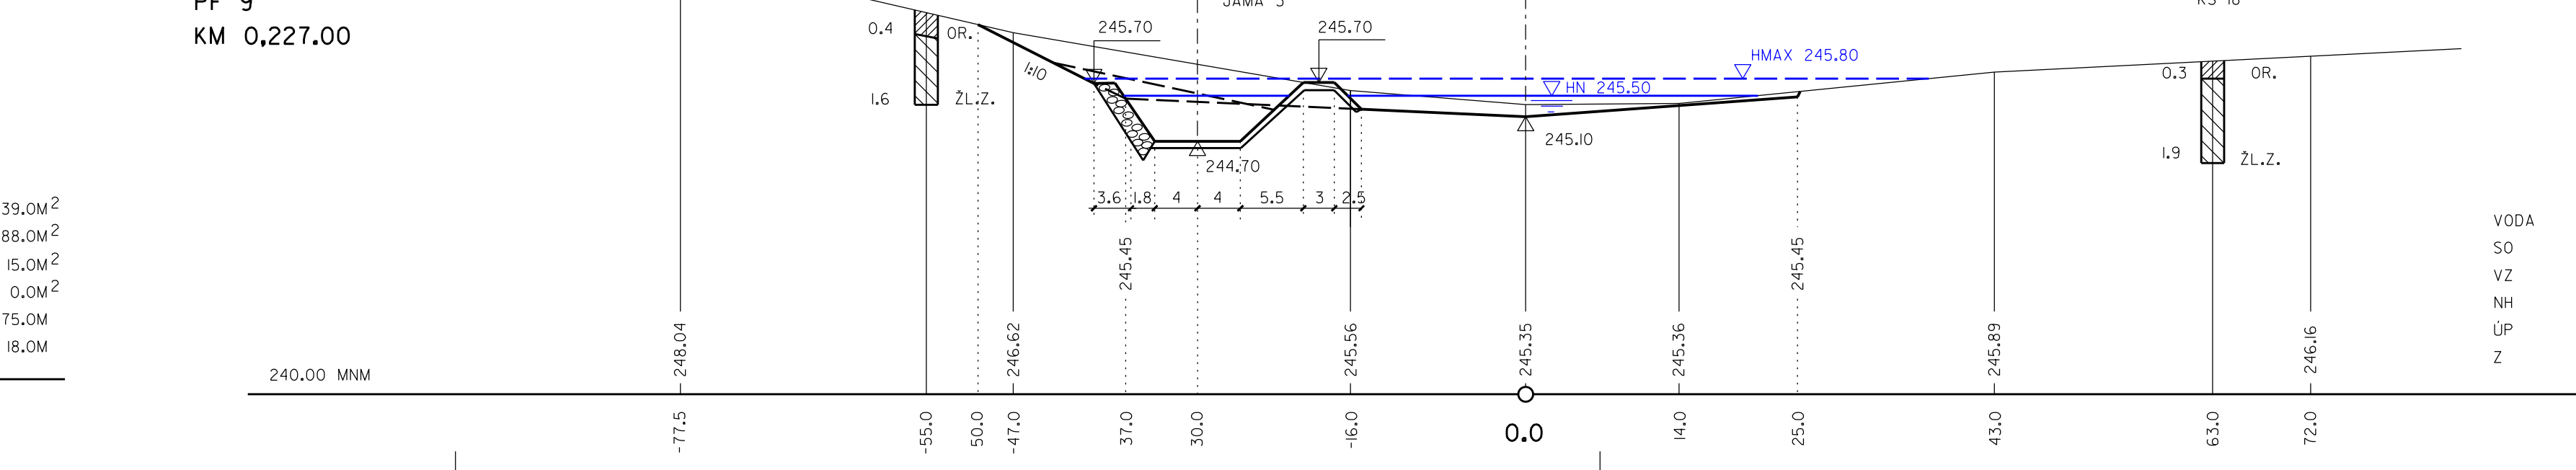
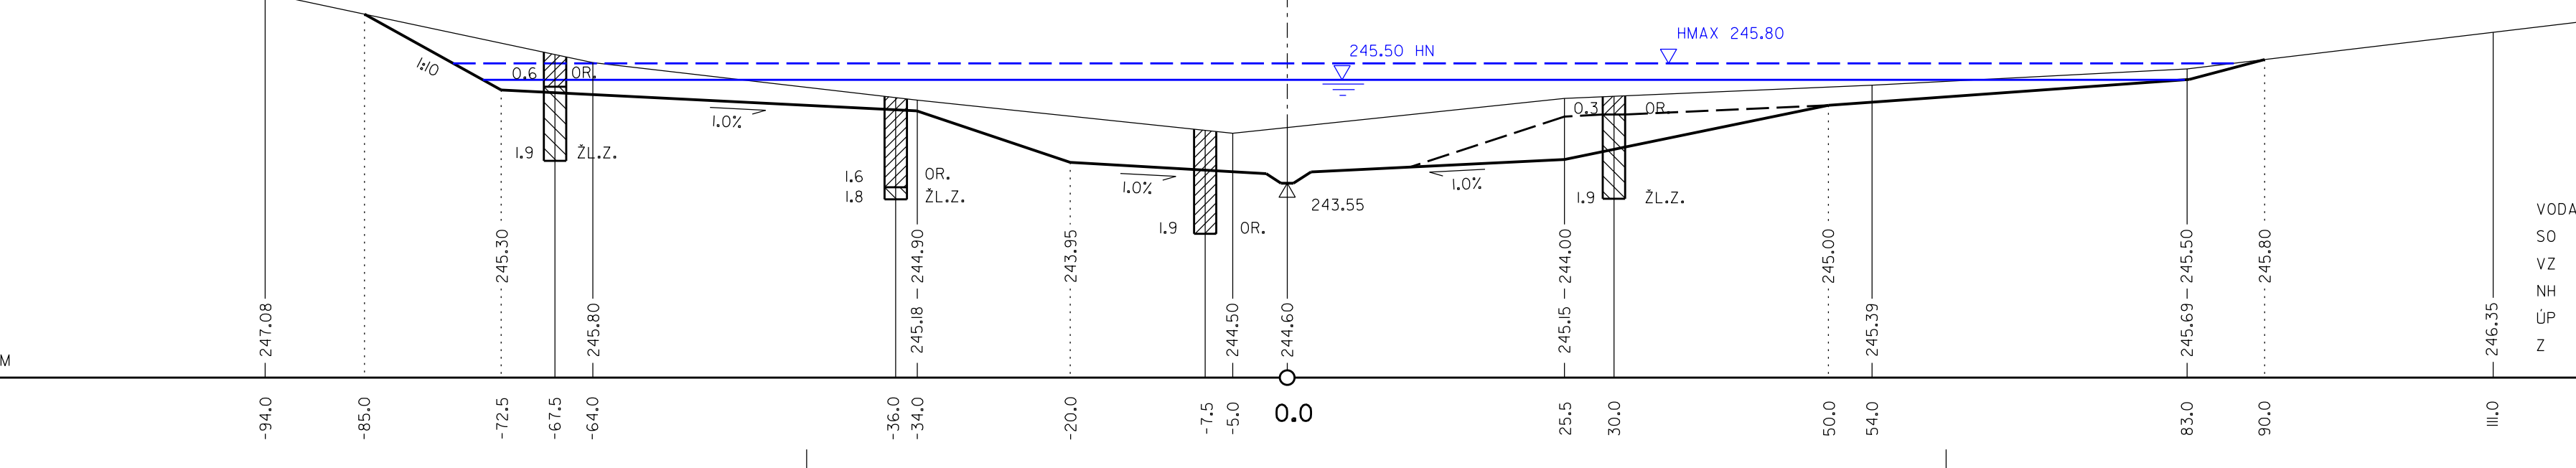


KM 0,057.00

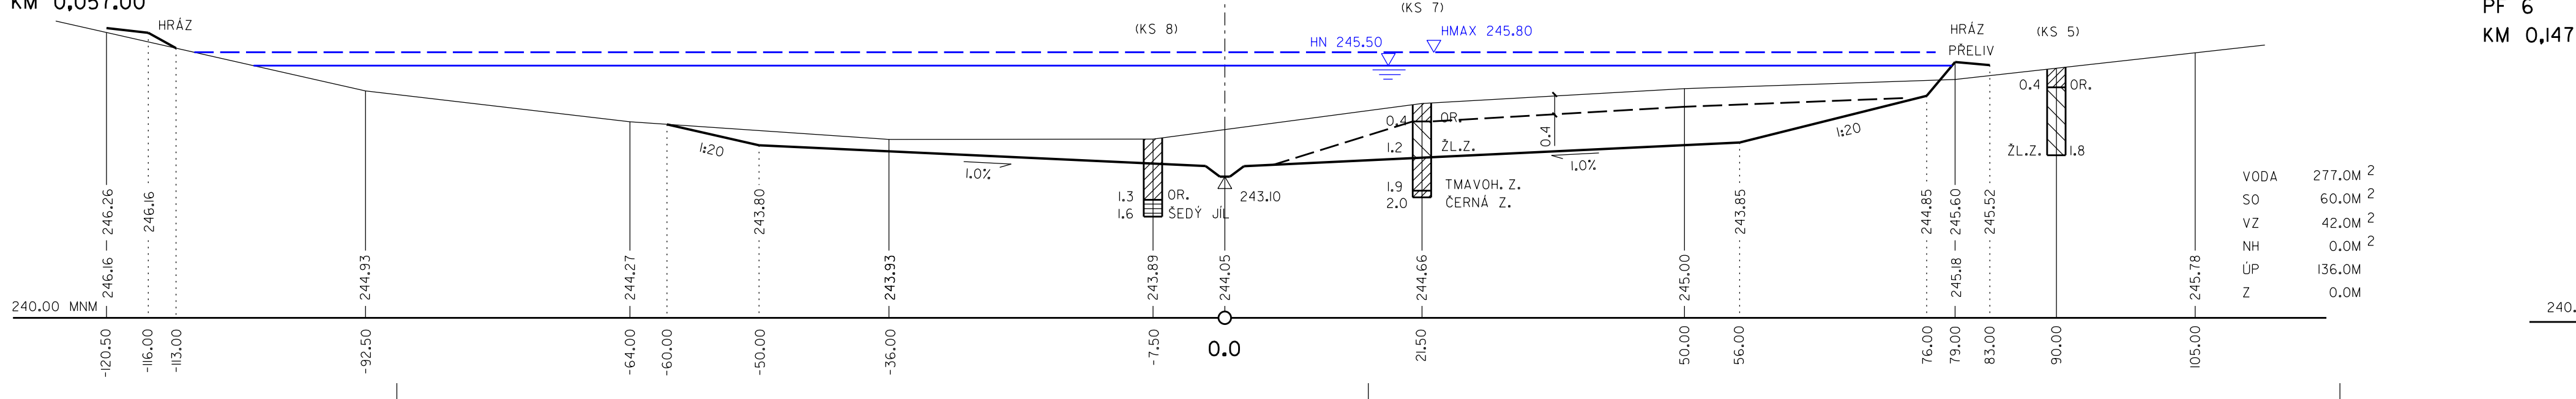

KRESBIL:	VYPRACOVAV:	ZODP. PROJEKTANT:	
Ing. Zikmund	Ing. Hradský	Ing. Hradský	
Kraj:	OBEC:		
Olomoucký	Senice na Hané		
OBJEDNATEL:			
Senice na Hané			
AKCE-OBJEKT:		FORMAT:	DA
Biocentrum Veklice			
		STUPEŇ DOKUM.	Čís
SO3 – Úprava nadrž		projekt	
PŘÍLOHY:		MĚŘITKO:	Čís
Příčné řezy nadrž		1:500/100	