


Výkres pro zadávací dokumentaci pozemkové úpravy
katastrální území Prostějovičky

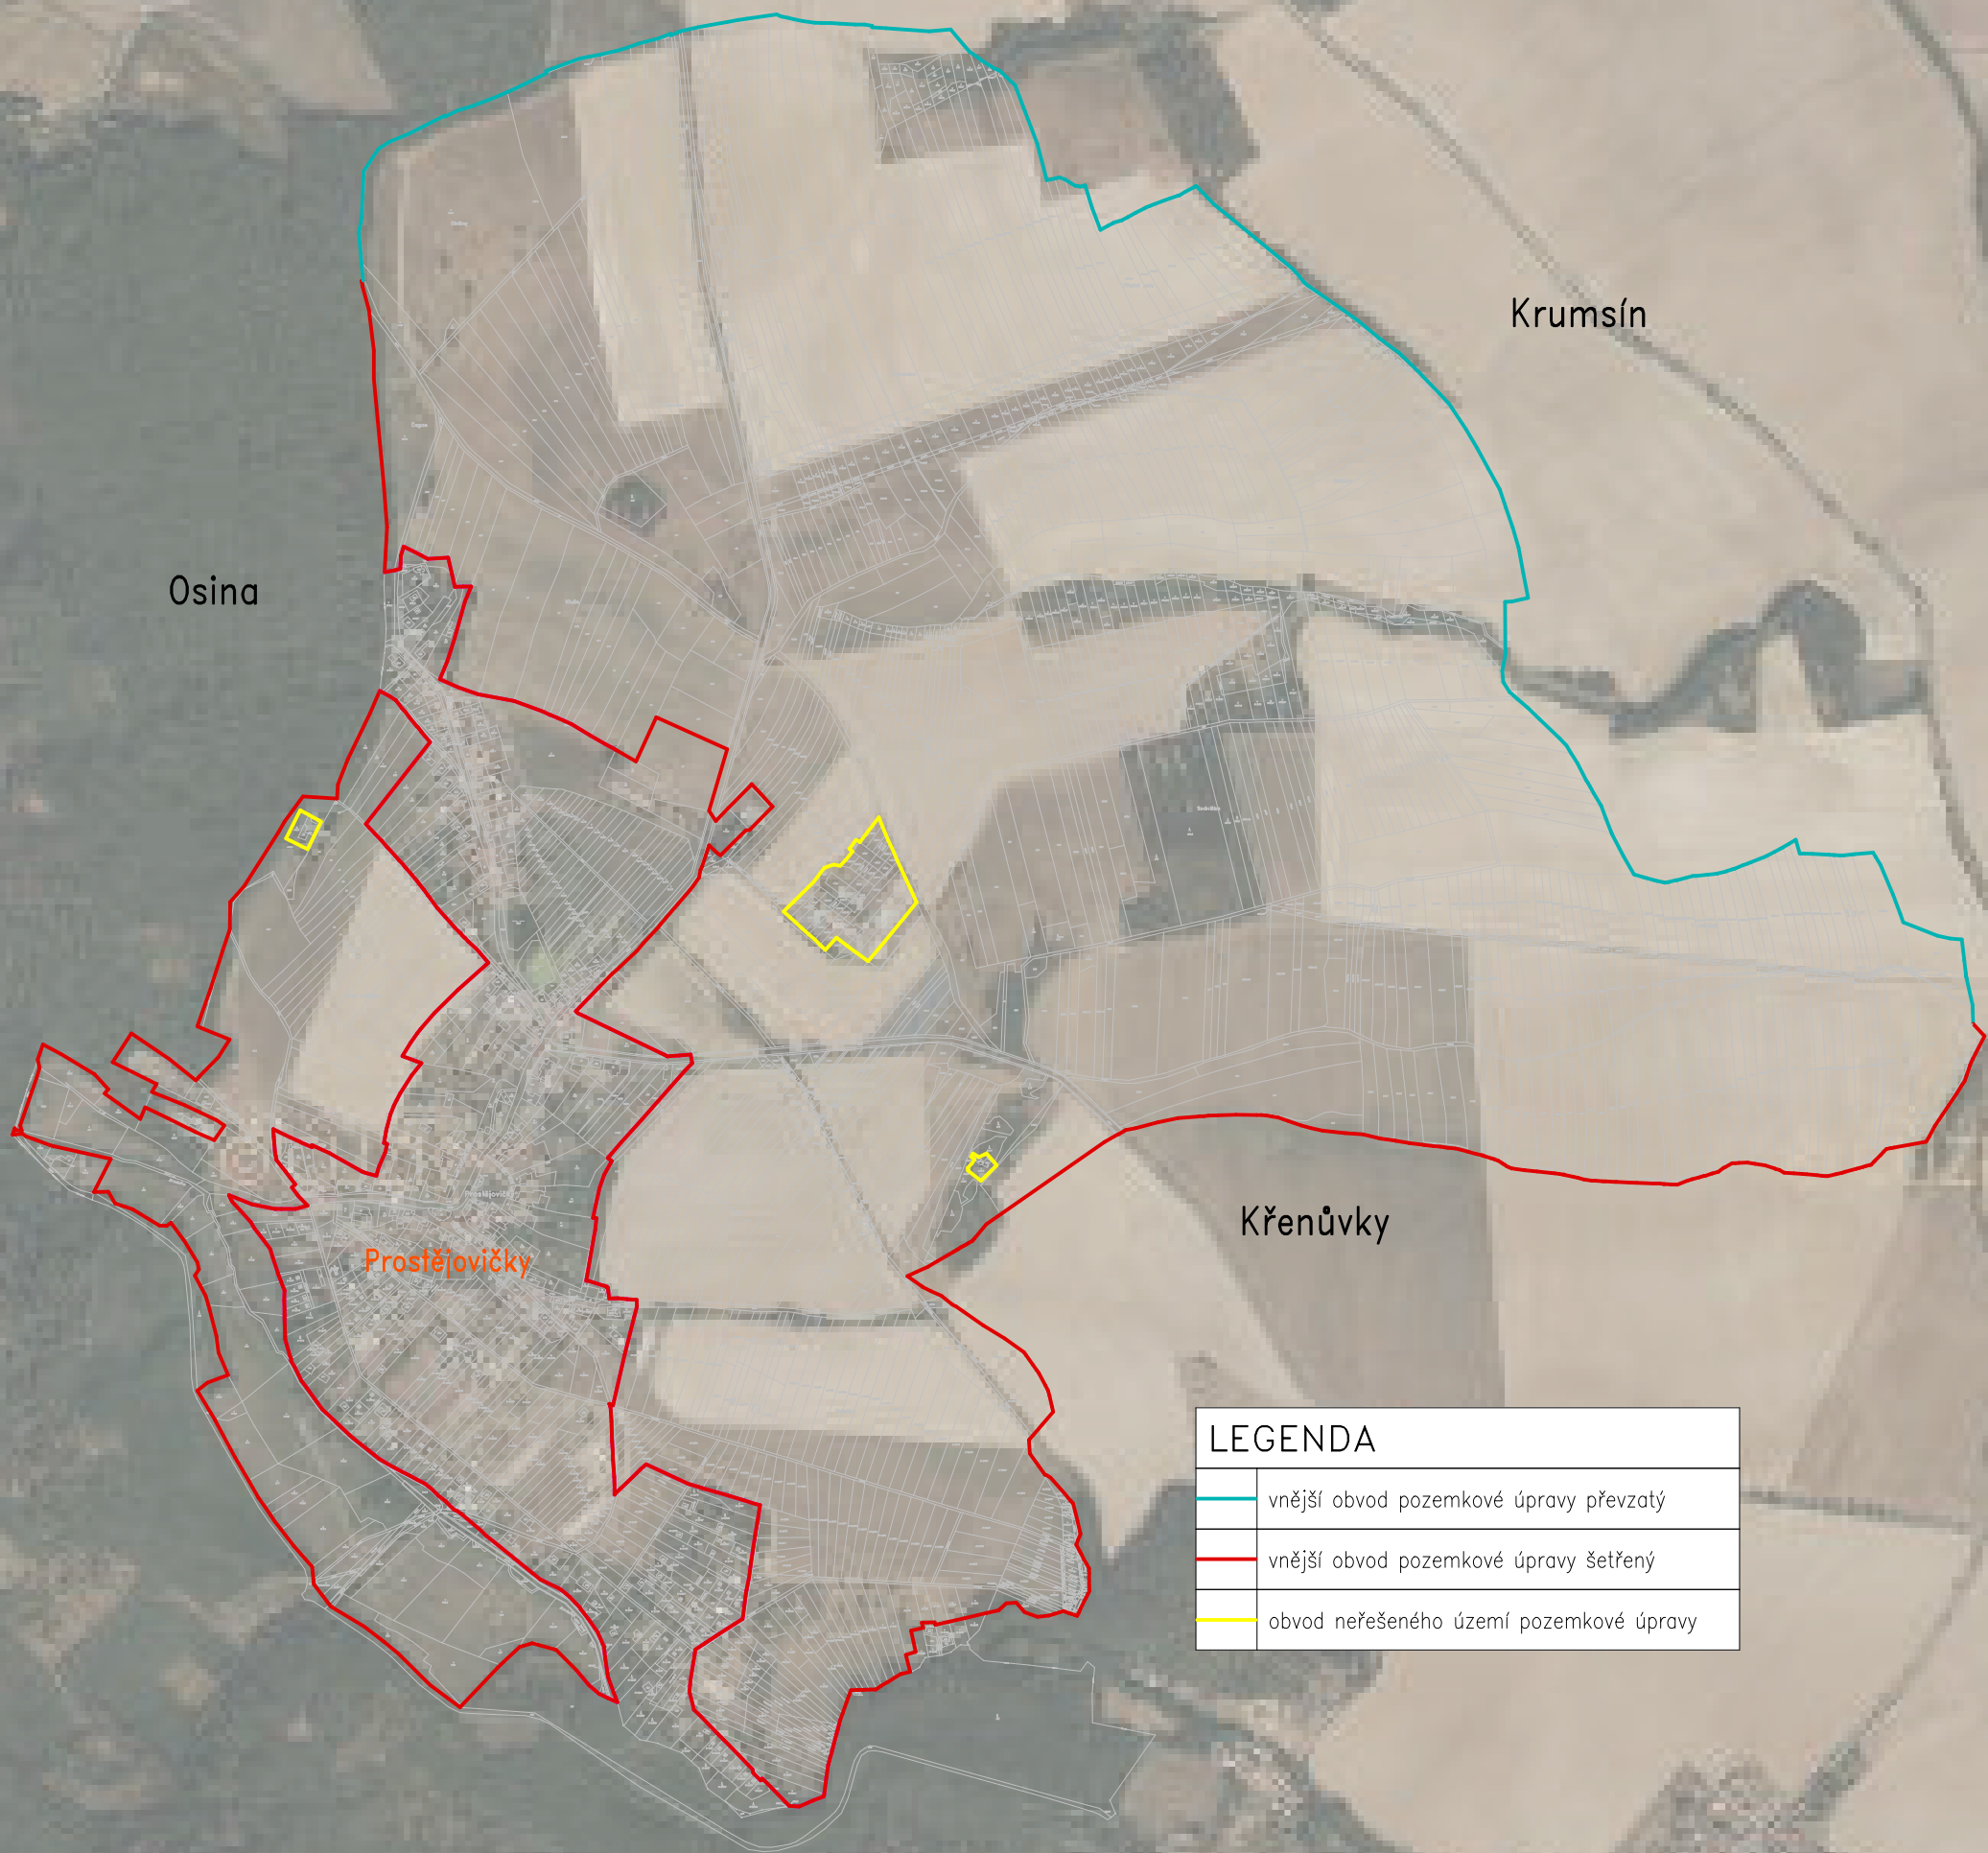

LEGENDA	
	vnější obvod pozemkové úpravy převzatý
	vnější obvod pozemkové úpravy šetřený
	obvod neřešeného území pozemkové úpravy