


PŮDORYS – SCHÉMA VYTYČENÍ


M 1:50

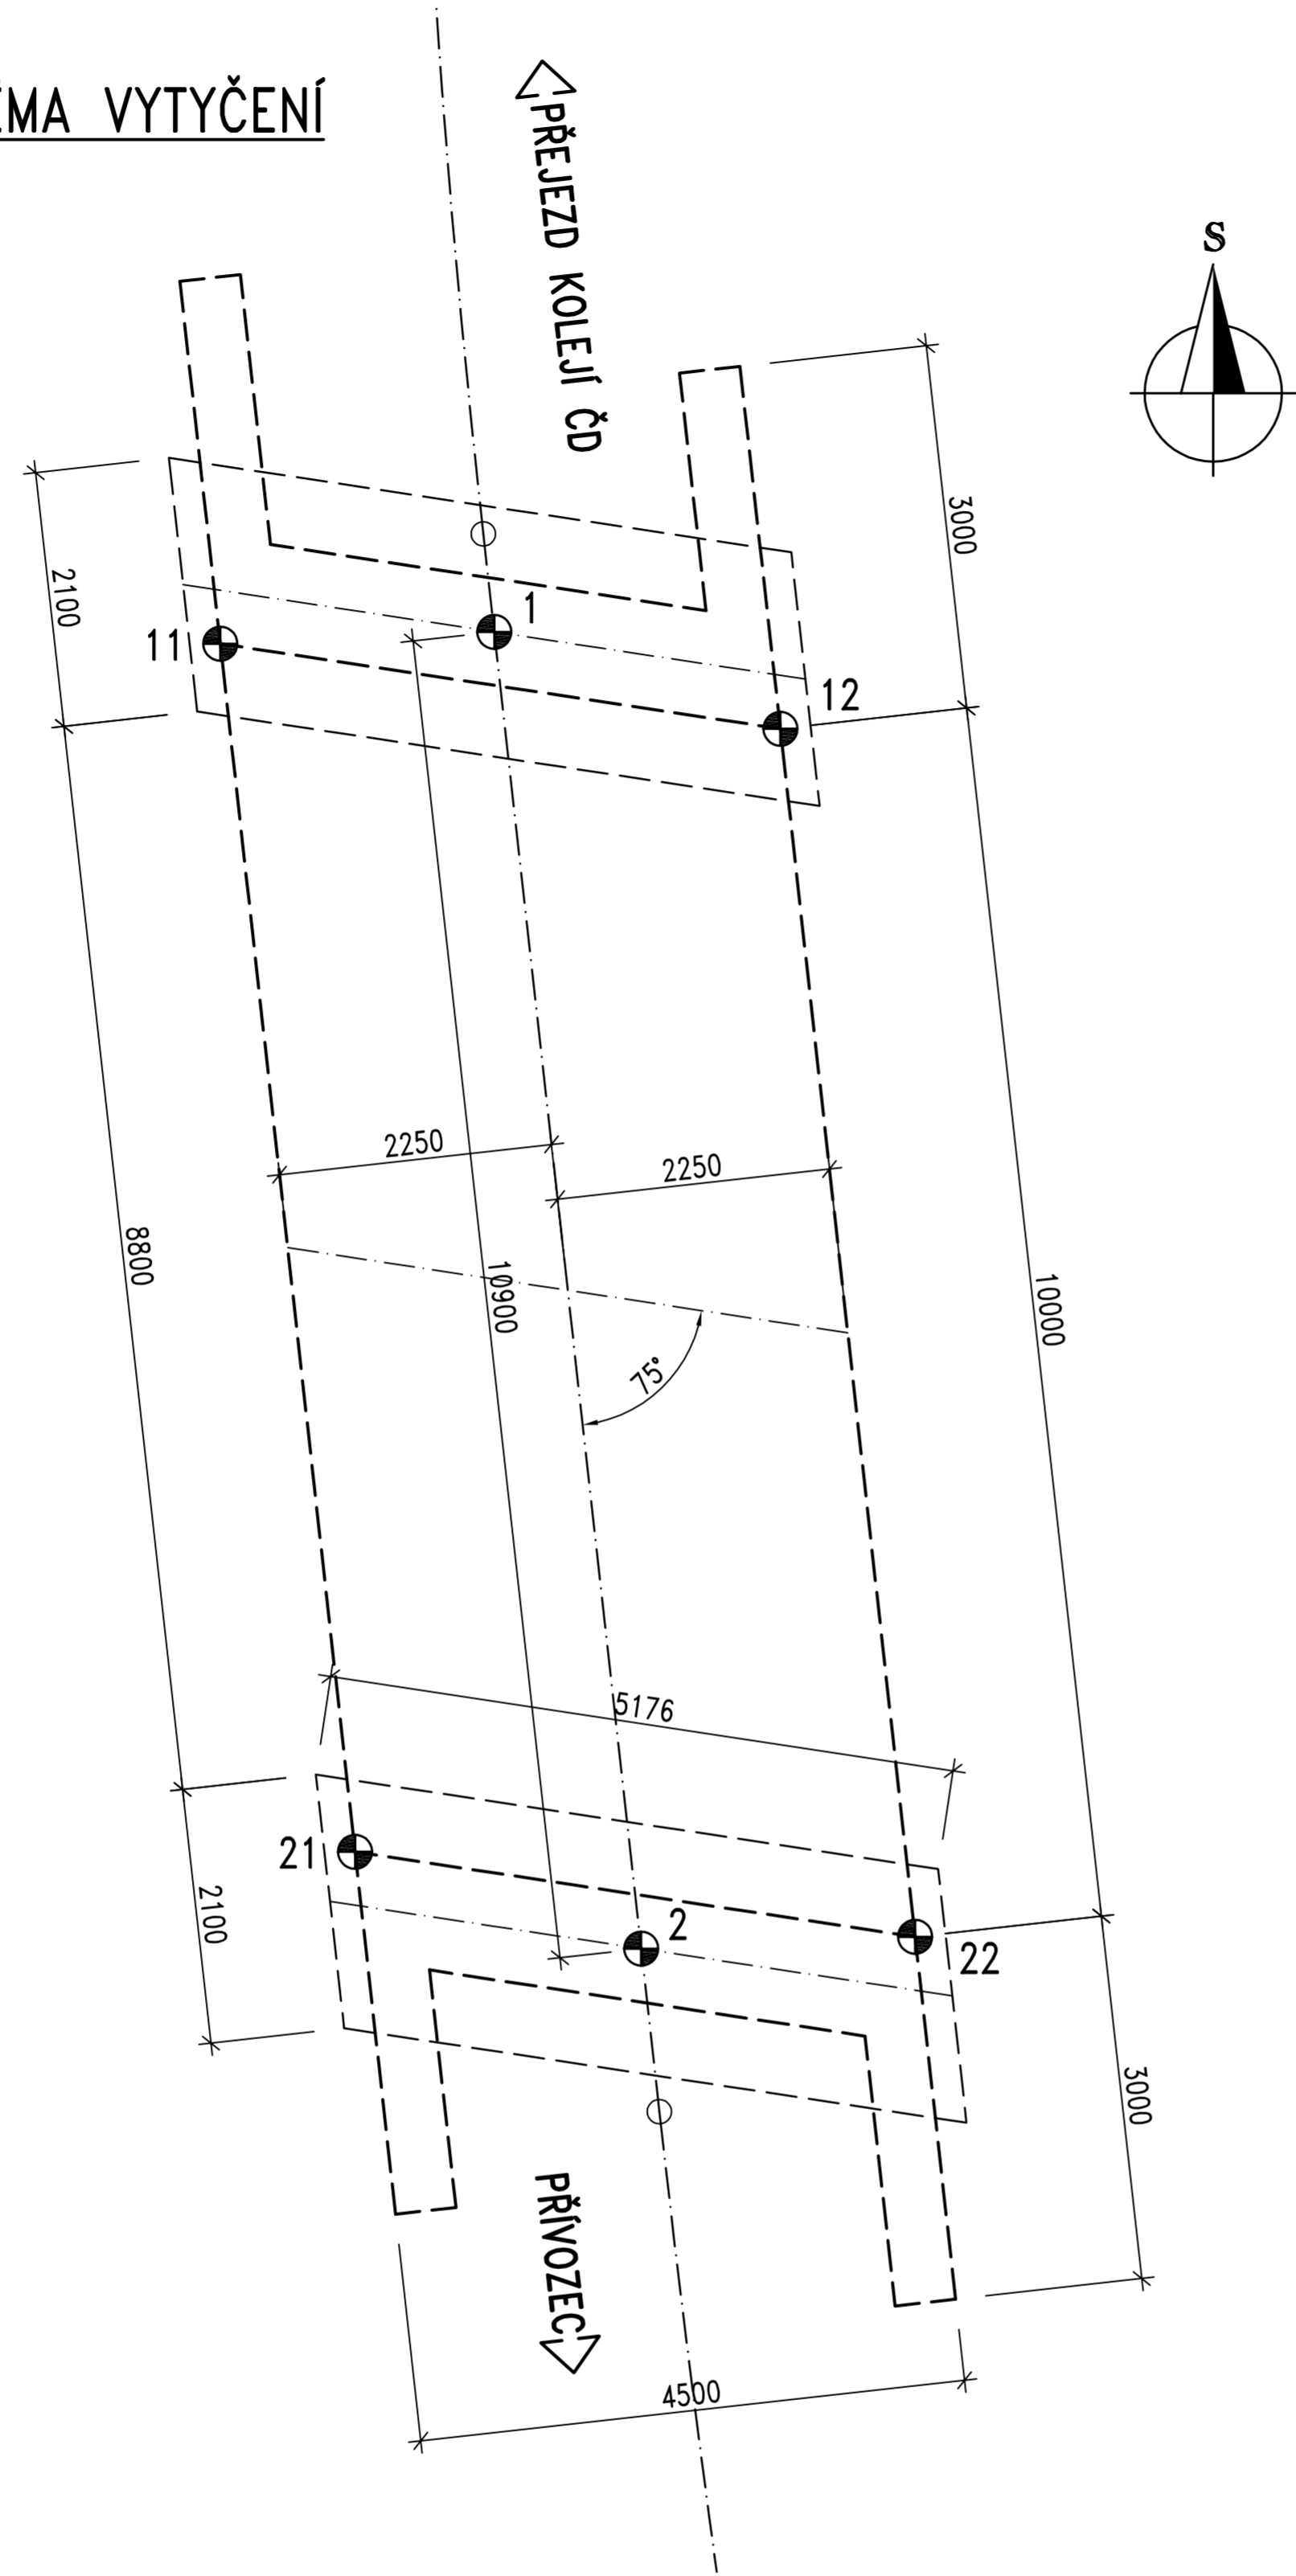

VYTYČOVANÉ BODY

BOD	X	Y
1	853 229.965	1 092 559.994
2	853 228.757	1 092 570.827
11	853 232.218	1 092 560.091
12	853 227.612	1 092 560.791
21	853 231.110	1 092 570.030
22	853 226.504	1 092 570.729

Souřadnicový systém: S–JTSK
Výškový systém: Bpv

Číslo zakázky:	15 149 02	HIP:		 Praha 4, Bezová 1658, 147 14 tel: +420 244062215 fax: +420 244461038 e-mail: pontex@pontex.cz
Schválil:	Ing. Václav HVÍZDAL	Zodp. projektant:	Ing. Martin HAVLÍK	
Tech. kontrola:	Ing. Daniel ŠINDLER, Ph.D.	Vypracoval:	Pavel VODIČKA	
724007830, dsn@pontex.cz		723973271, pvo@pontex.cz		

Objednatel: ČR – Státní pozemkový úřad		Obec: Přívozec		Kraj: Plzeňský	
Akce: MOST PŘES ZUBŘINU V PŘÍVOZCI Část: C – STAVEBNÍ ČÁST Příloha: VYTYČOVACÍ SCHÉMA				Datum	Stupeň
				04/2019	DSP/PDPS
				Souprava	Č. přílohy
					C.6