PŮDORYS

M 1:50

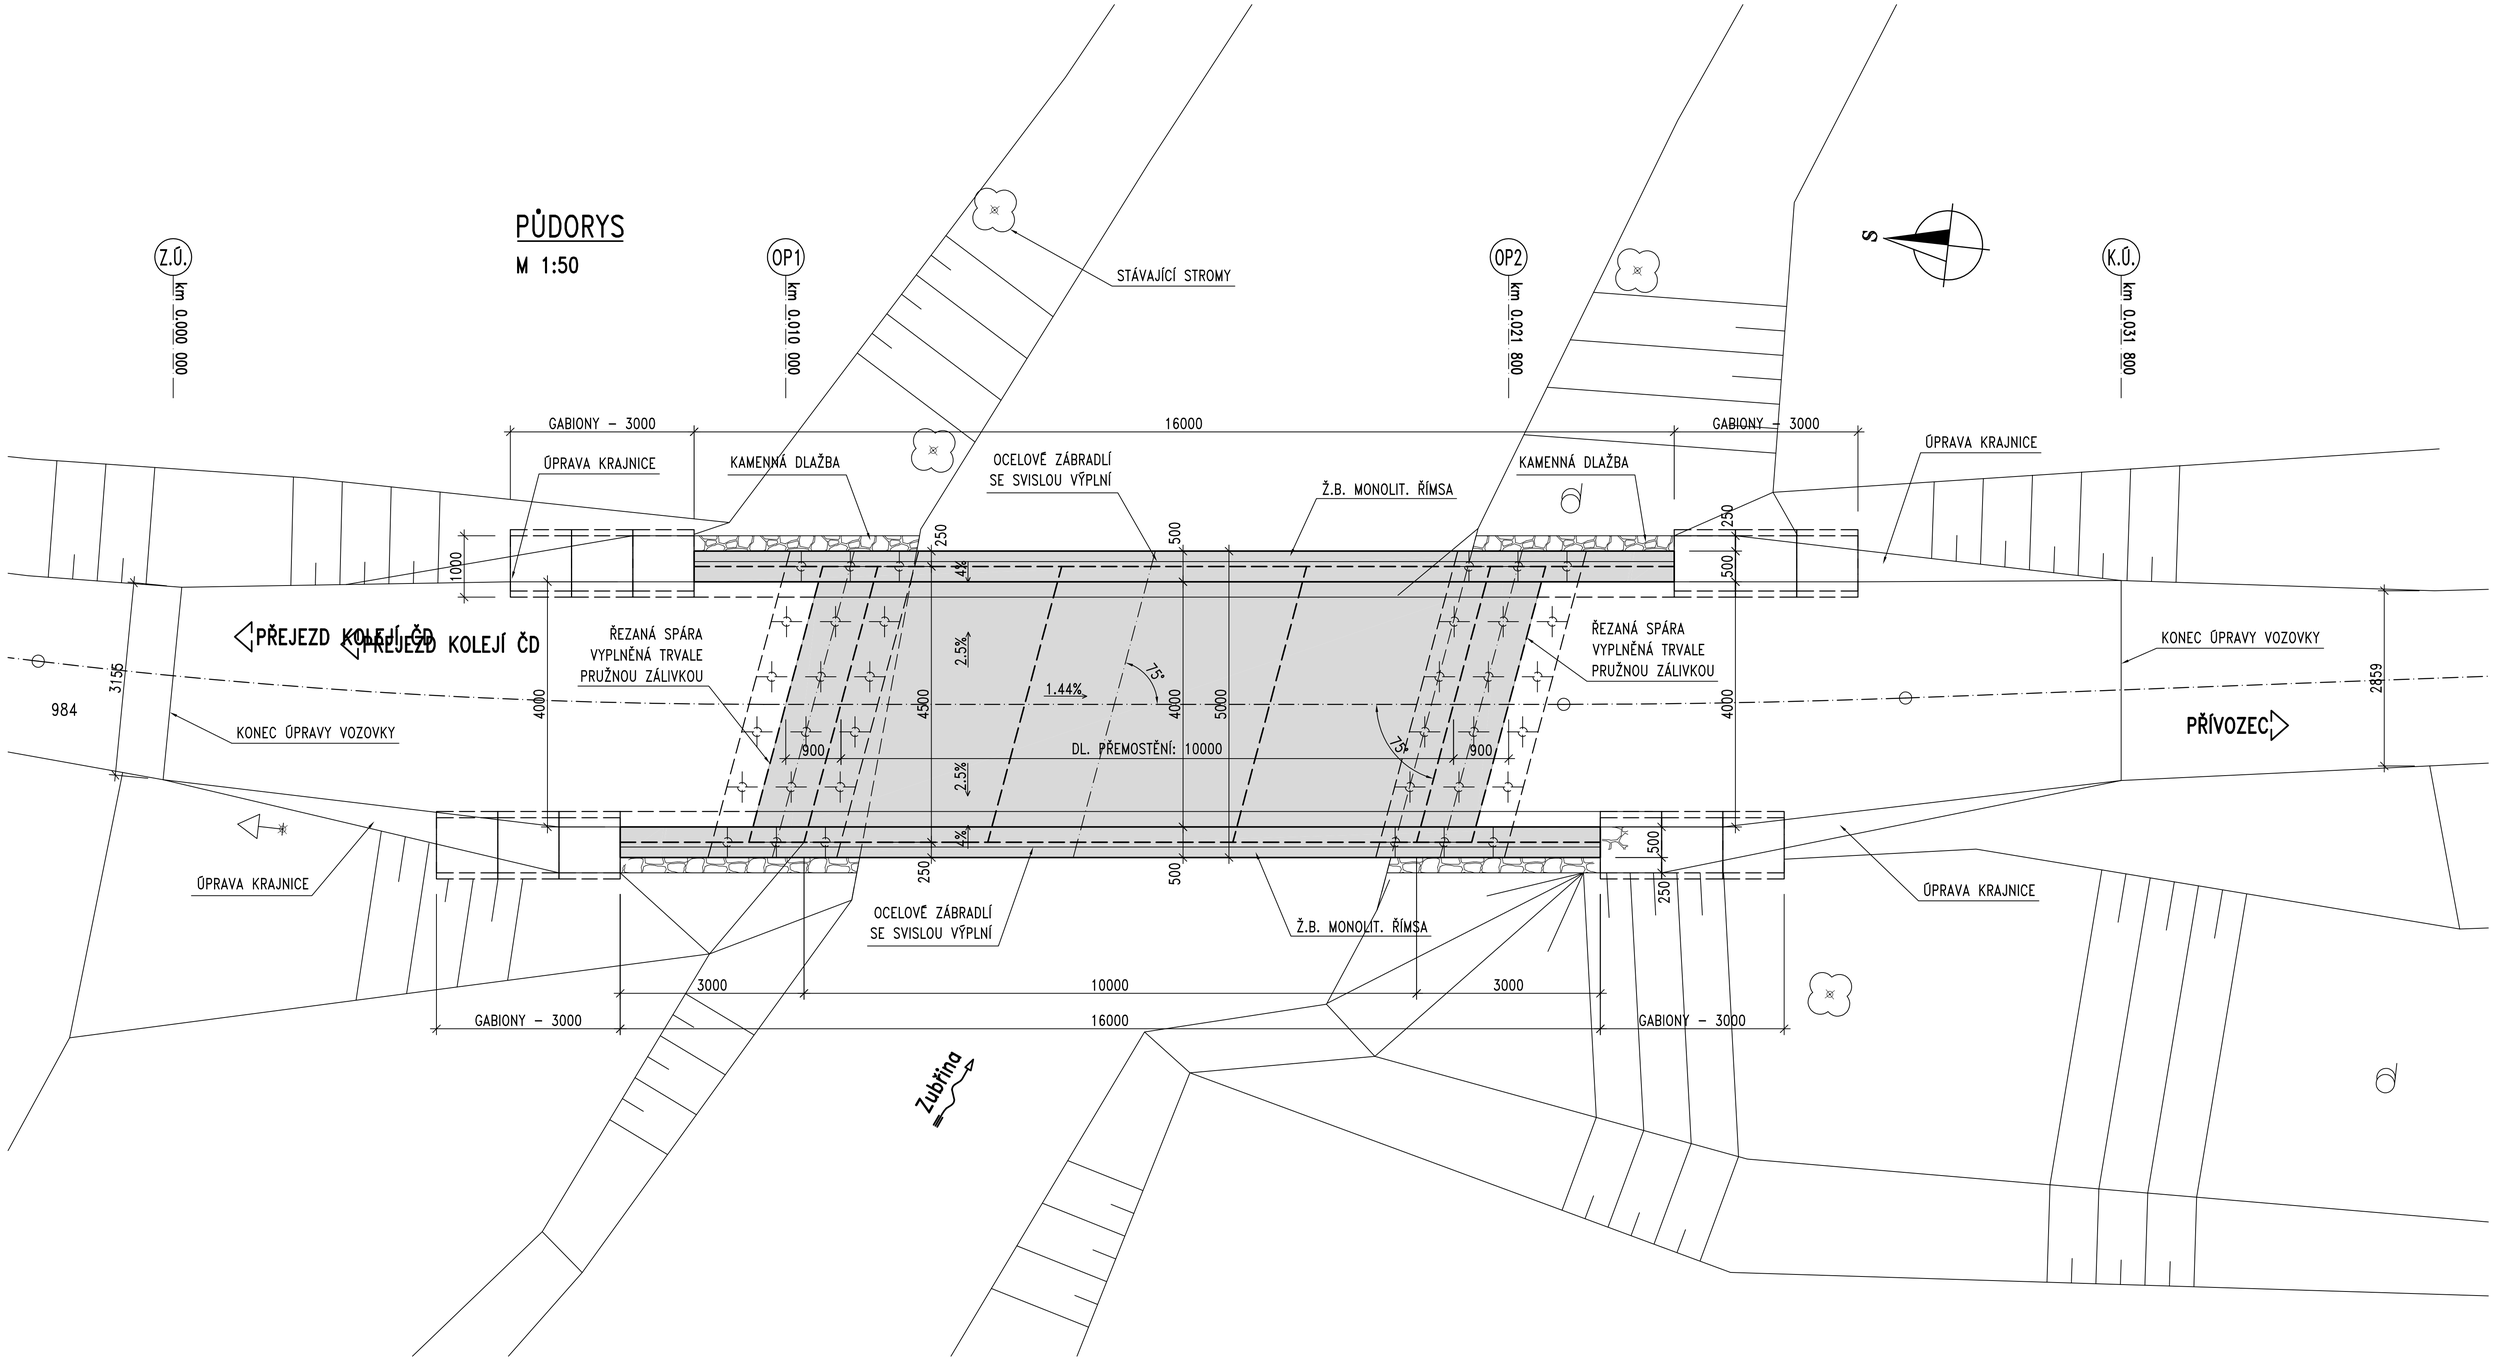

POZNÁMKY

- V MÍSTĚ MOSTU SE NENACHÁZEJÍ INŽENÝRSKÉ SÍTĚ. PODROBNÉ INFO O IS VIZ. PŘÍLOHA Č. F3 – PRŮZKUM INŽENÝRSKÝCH SÍTÍ.
- VOZOVKA NA PŘEDMOSTÍ SE NAVÁŽE NA STÁVAJÍCÍ STAV ŠÍŘKOVĚ I VÝŠKOVĚ.

Souřadnicový systém: S–JTSK
Výškový systém: Bpv

Číslo zakázky: 15 149 02		HIP:	
Schválil:	Ing. Václav HVÍZDAL	Zodp. projektant:	Ing. Martin HAVLÍK
		602619782, mha@pontex.cz	
Tech. kontrol	Ing. Daniel ŠINDLER, Ph.D.	Vypracoval:	Pavel VODIČKA
724007830, dsn@pontex.cz		723973271, pvo@pontex.cz	

PONTEX s.r.o.
Praha 4, Bezová 1658, 147 14
tel: +420 244062215 fax: +420 244461038
e-mail: pontex@pontex.cz

Objednatel:	ČR – Státní pozemkový úřad	Obec: Přívozec	Kraj: Plzeňský
Akce:	MOST PŘES ZUBŘINU V PŘÍVOZCI		Datum: 04/2019
Část:	C – STAVEBNÍ ČÁST		Stupeň: DSP/PDPS
Příloha:	PŮDORYS – NOVÝ STAV		Souprava:
			Č. přílohy: C.3