

PODÉLNÝ PROFIL ODBOČKY CESTY VPC4  
M 1:1000/1:100

NIVELETA CESTY

PŮVODNÍ TERÉN


SROVNÁVACÍ ROVINA 388.00  
0+000

STANIČENÍ V KM, M

ČÍSLO PŘÍČNÝCH ŘEZŮ

VZDÁLENOST PF

SMĚROVÉ POMĚRY

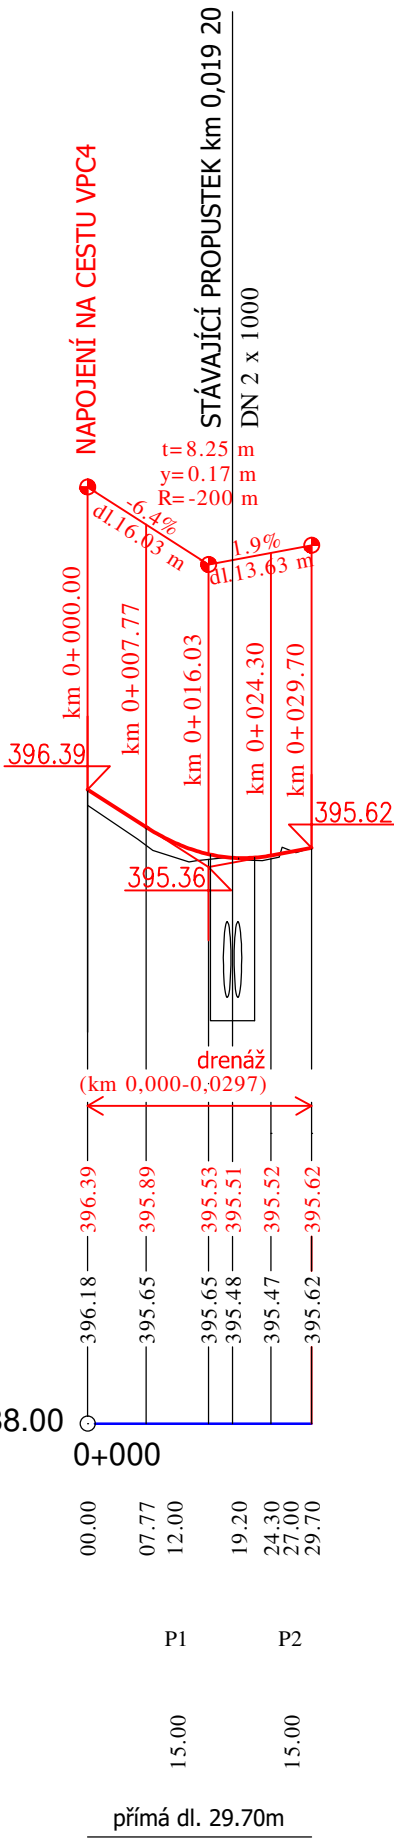

|                |         |  |      |                 |  |   |            |
|----------------|---------|--|------|-----------------|--|---|------------|
| VYPRACOVALA    |         | ZODP. PROJEKTANT                       |      | VED. PROJEKTANT |  | <br>vodohospodářský ateliér<br>s.r.o., Růženec 54, 644 00 Brno |            |
| Ing. Samková   |         | Ing. Jiří Malý                         |      | Ing. Hráček     |  |   |            |
|                |         |  |      |                 |  |   |            |
|                |         |  |      |                 |  |   |            |
| KRAJ           | ÚSTECKÝ |  | K.Ú. | Libkovice       |  | ZAK.ČÍSLO   | 17/19      |
| STAVEBNÍK      |         | ČR–SPÚ, ŘSD ČR                         |      |                 |  | DATUM   | 10/2019    |
| STAVBA<br>AKCE |         | Polní cesty<br>stavby D6 Lubenec–Bošov |      |                 |  | STUPEŇ  | DSP, DPS   |
|                |         |  |      |                 |  | FORMÁT  | 2xA4       |
|                |         |  |      |                 |  | MĚŘÍTKO   | 1:1000/100 |
| OBJEKT         |         | SO 1–POLNÍ CESTA VPC4                  |      |                 |  | PŘÍLOHA Č.  | PARÉ Č.    |
| OBSAH          |         |  |      |                 |  | D.1.1.1.3.2.  |            |
|                |         |  |      |                 |  |   |            |