




PROPUSTEK VPC5
ŘEZ A-A', M 1:50

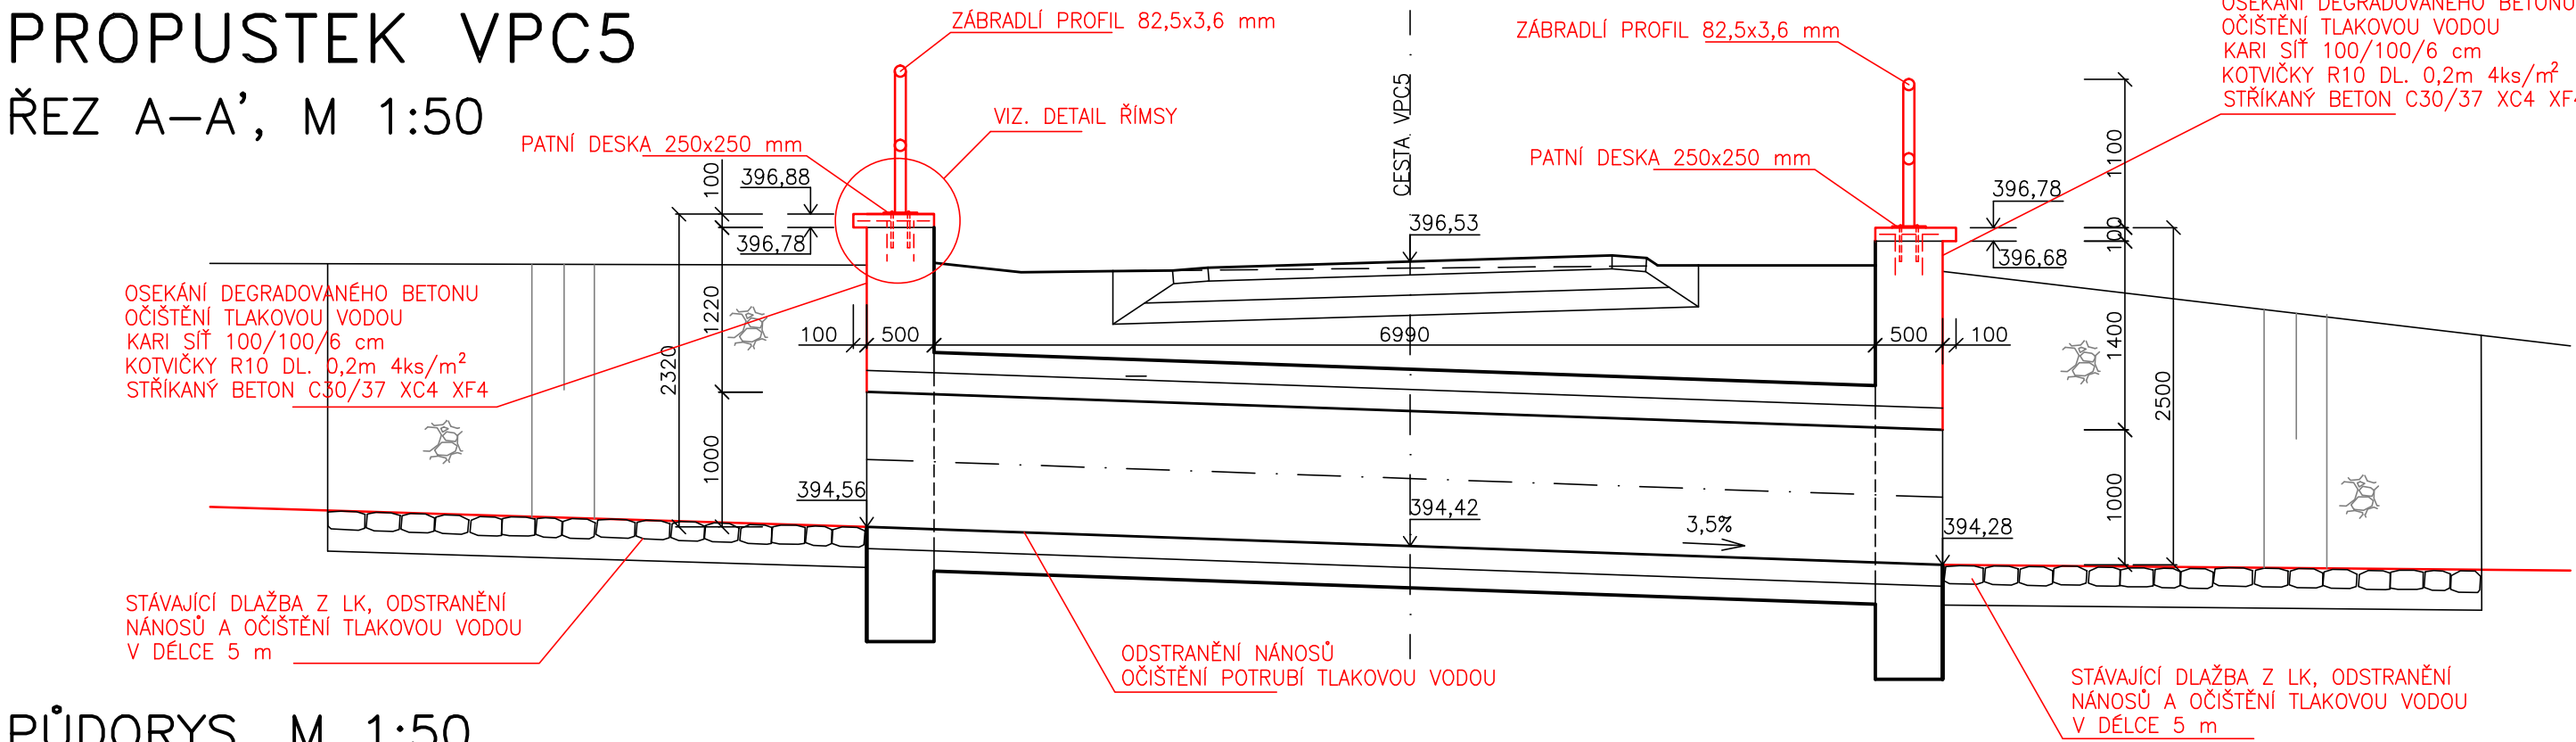


PŮDORYS, M 1:50

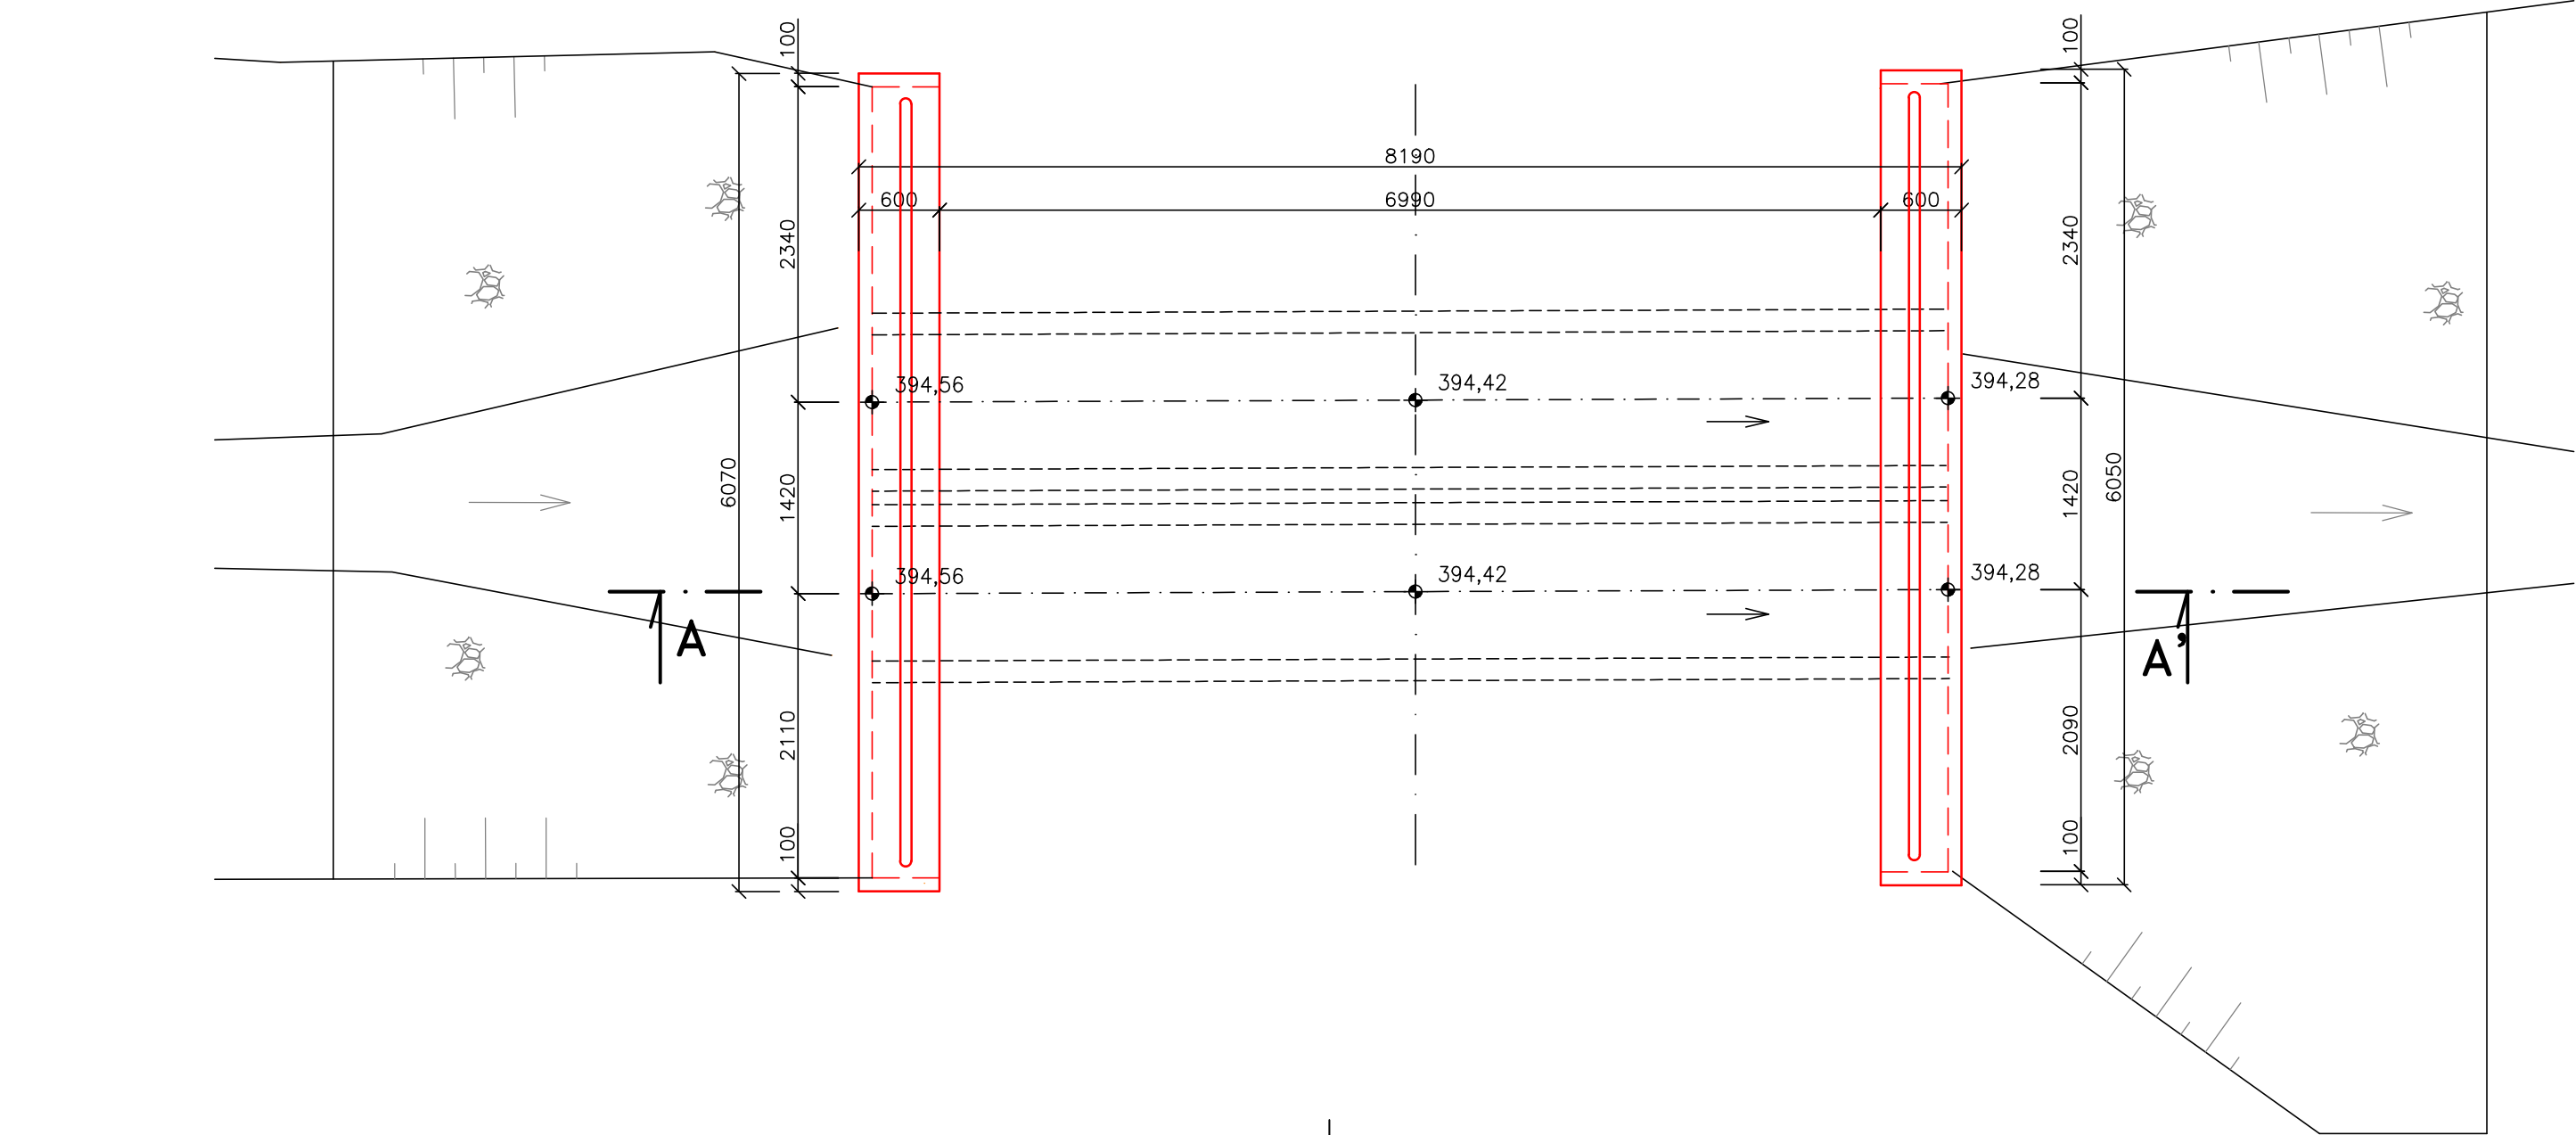


POHLED-ČELO PROPUSTKU (VÝTOK), M 1:50

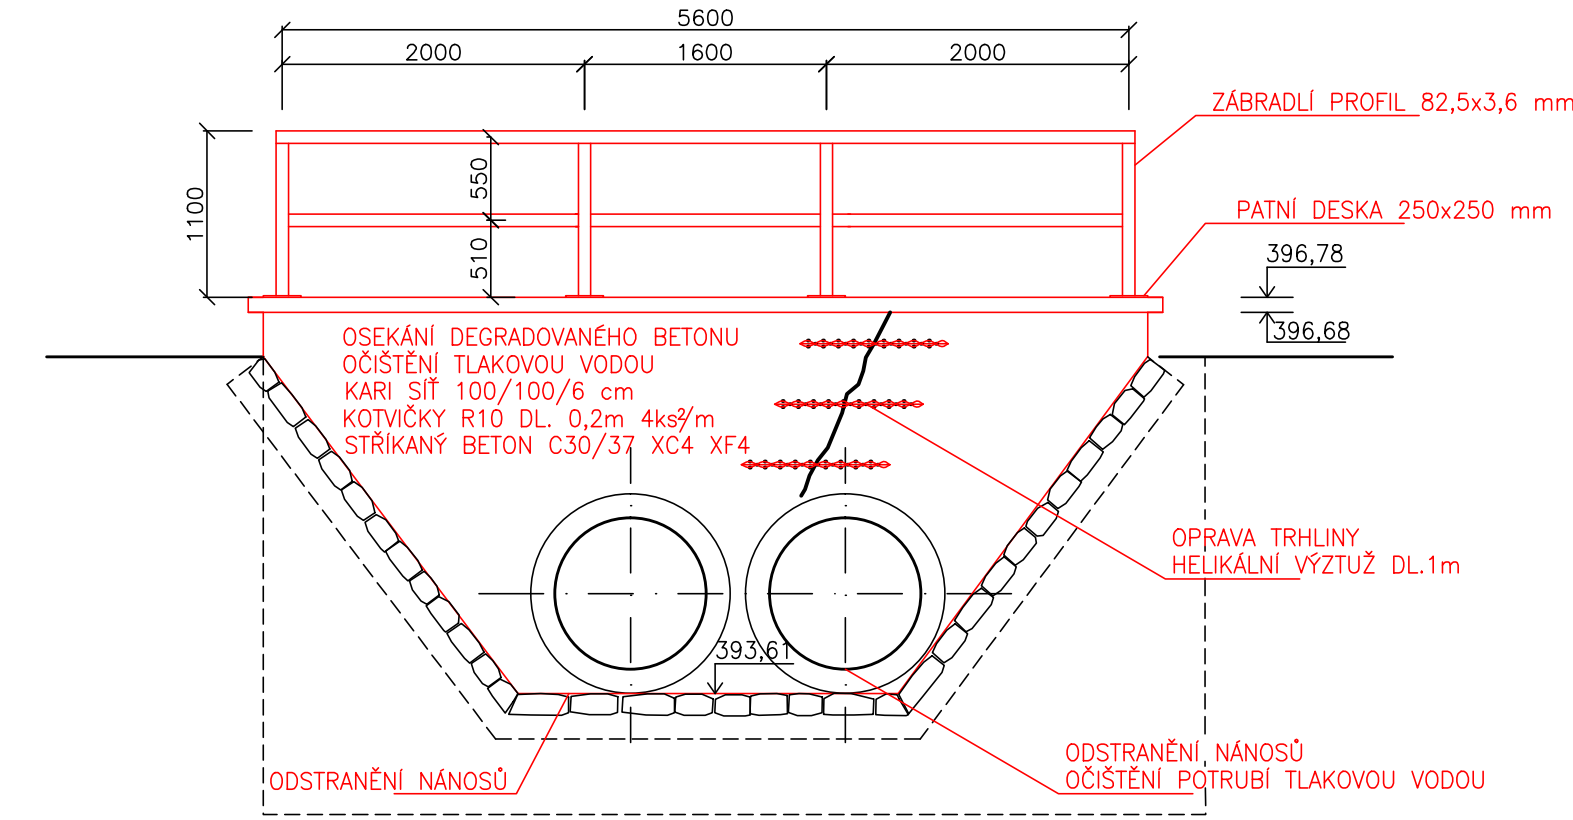


DETAIL KOTVENÍ ZÁBRADLÍ, M 1:10

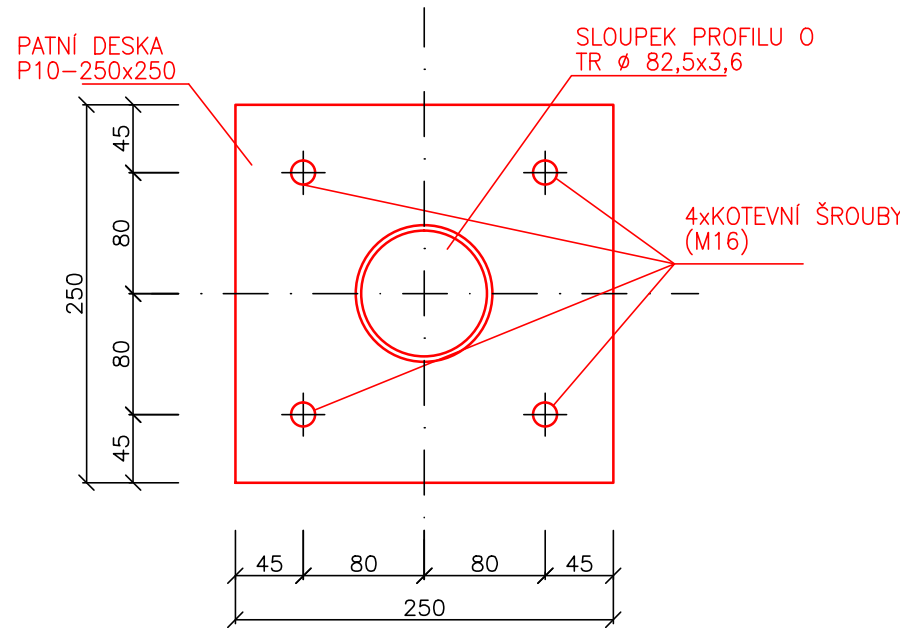

DETAIL ŘÍMSY, M 1:25

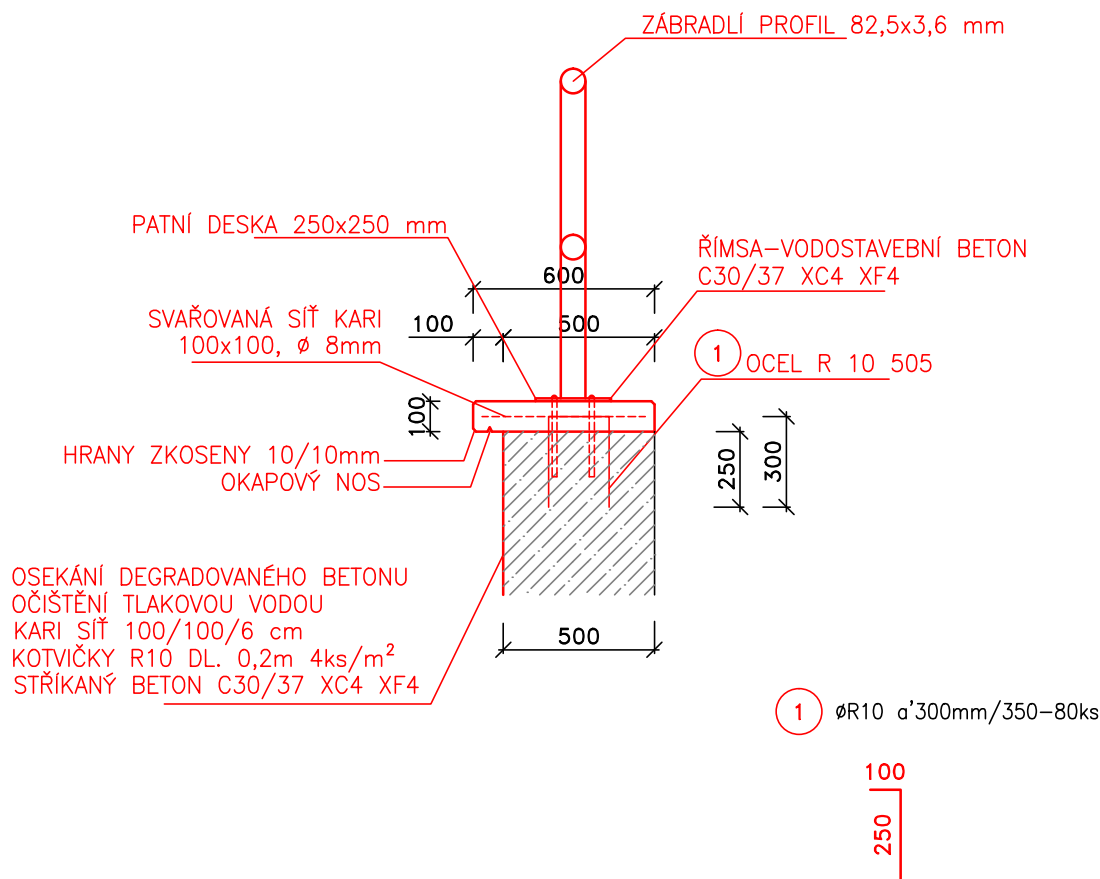

VYPRACOVALA		ZODP. PROJEKTANT		VED. PROJEKTANT		 vodohospodářský atelier s.r.o., Růženeč 54, 644 00 Brno	
Ing. Samková		Ing. Jiří Malý		Ing. Hráček			
KRAJ	ÚSTECKÝ		K.Ú.	Libkovice		ZAK.ČÍSLO	17/19
STAVEBNÍK		ČR-SPÚ, ŘSD ČR				DATUM	11/2019
STAVBA AKCE		Polní cesty stavby D6 Lubenec-Bošov				STUPEŇ	DSP, DPS
OBJEKT						SO 2-POLNÍ CESTA VPC5	
OBSAH		VÝKRES OPRAVY PROPUSTKU				MĚŘITKO	1:50
						PŘÍLOHA Č.	PARÉ Č.
						D.1.1.2.7.	