

PODÉLNÝ PROFIL VPC6
M 1:1000/1:100

NIVELETA CESTY

PŮVODNÍ TERÉN


SROVNÁVACÍ ROVINA

STANIČENÍ V KM, M

ČÍSLO PŘÍČNÝCH ŘEZŮ

VZDÁLENOST PF

SMĚROVÉ POMĚRY

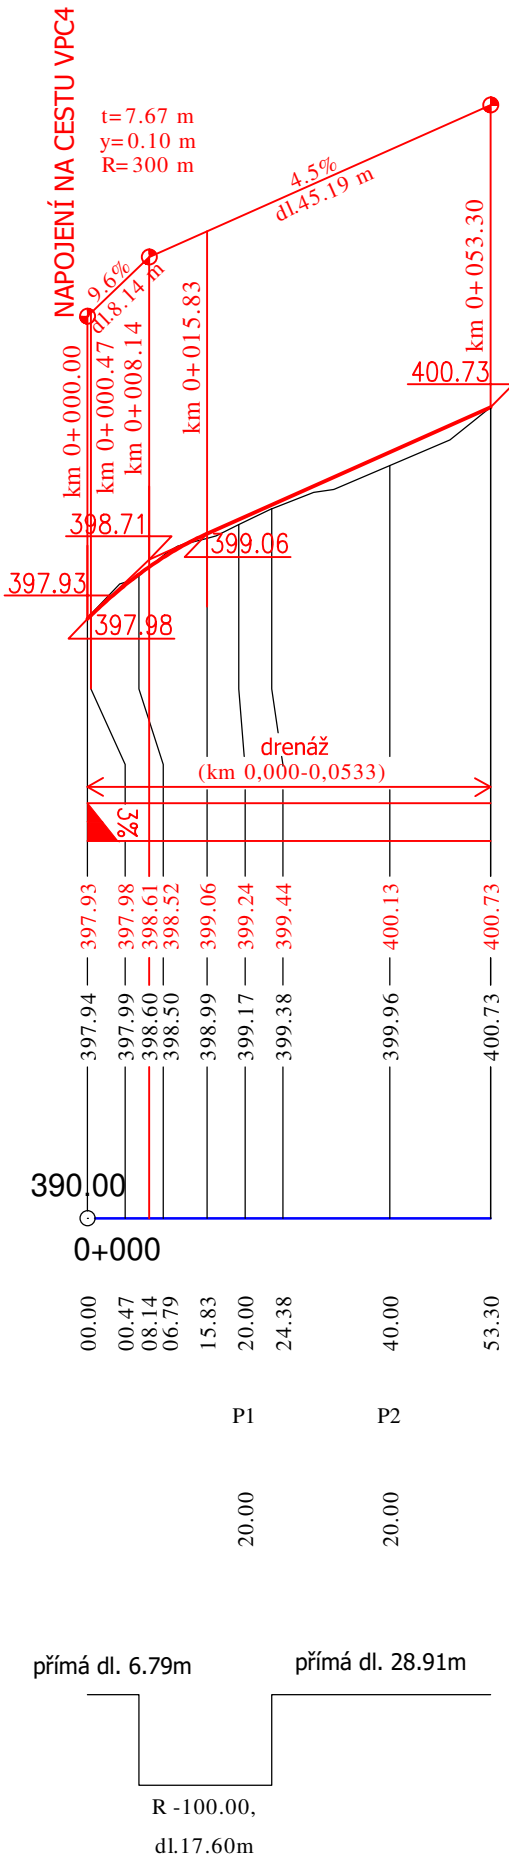

VYPRACOVALA		ZODP. PROJEKTANT		VED. PROJEKTANT	
Ing. Samková		Ing. Jiří Malý		Ing. Hráček	
KRAJ	ÚSTECKÝ	K.Ú.		Libkovice	
STAVEBNÍK		ČR–SPÚ, ŘSD ČR			
STAVBA AKCE		Polní cesty stavby D6 Lubenec–Bošov			
OBJEKT		SO 3–POLNÍ CESTA VPC6			
OBSAH		PODÉLNÝ PROFIL			
 vodohospodářský atelier s.r.o., Růženeč 54, 644 00 Brno				ZAK.ČÍSLO	17/19
				DATUM	10/2019
				STUPEŇ	DSP, DPS
				FORMÁT	2xA4
				MĚŘÍTKO	1:1000/100
				PŘÍLOHA Č.	PARÉ Č.
				D.1.1.3.3.	