
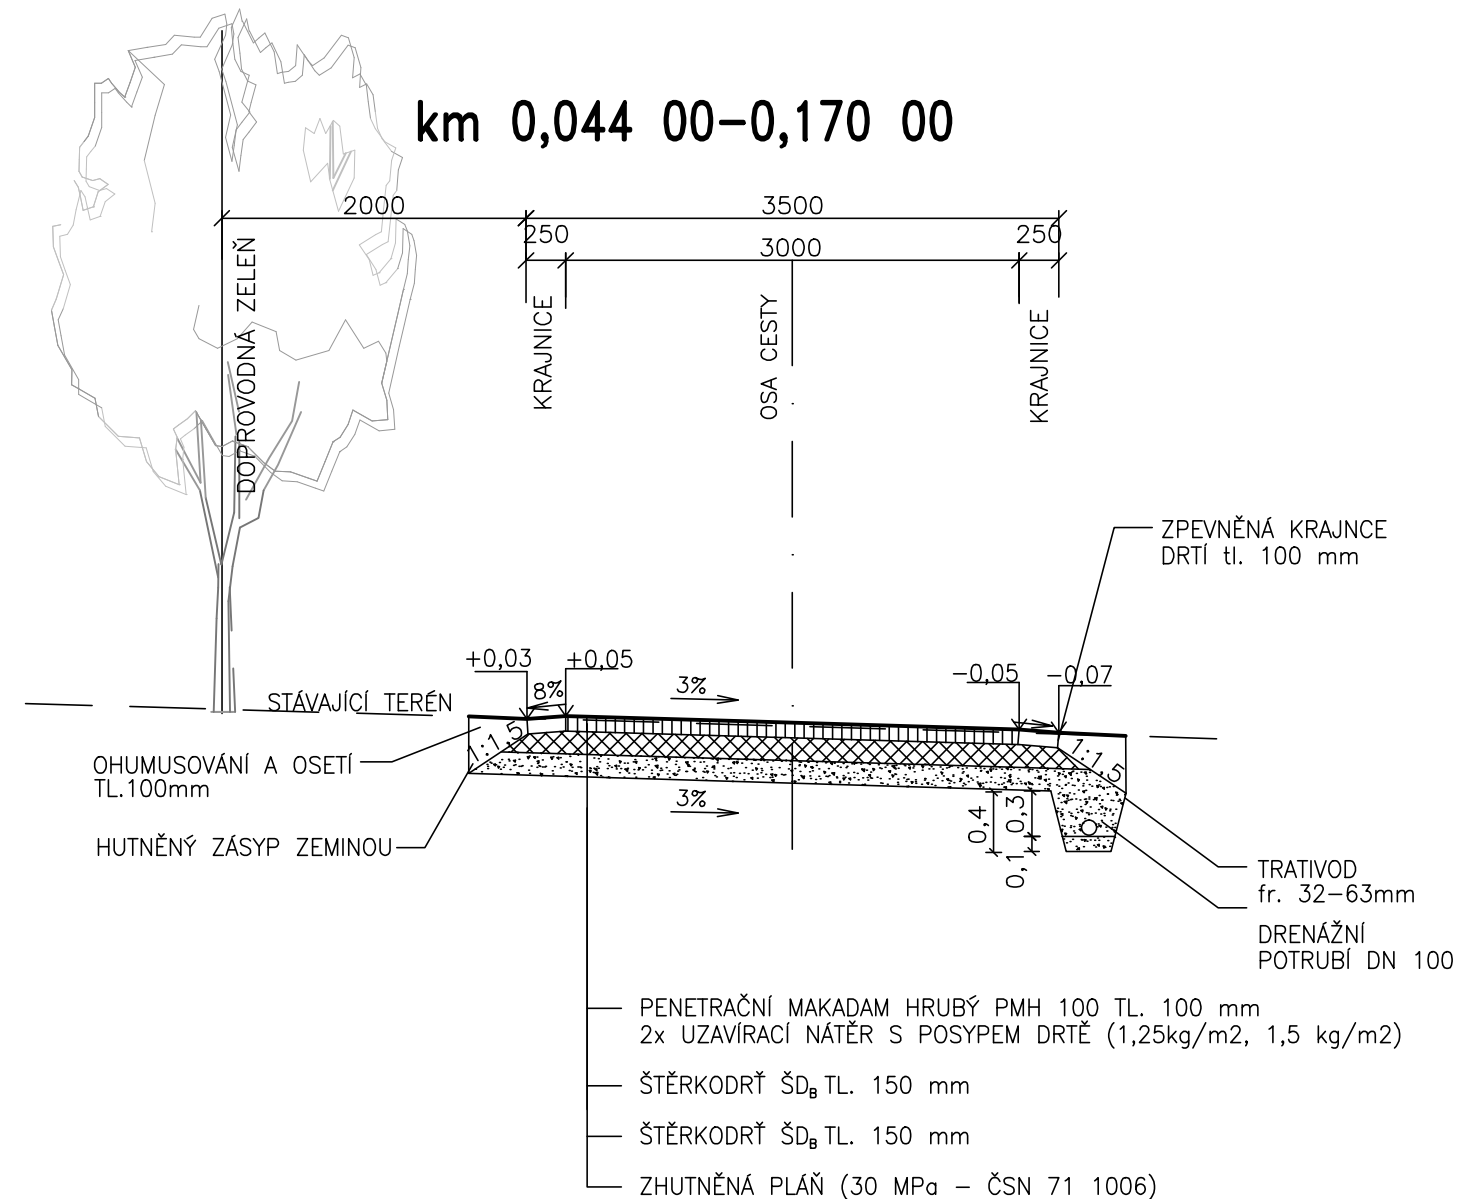



VZOROVÉ PRŮŘEZNÉ REZY VPC8 M 1:50

km 0,000 00–0,044 00
km 0,170 00–0,188 20

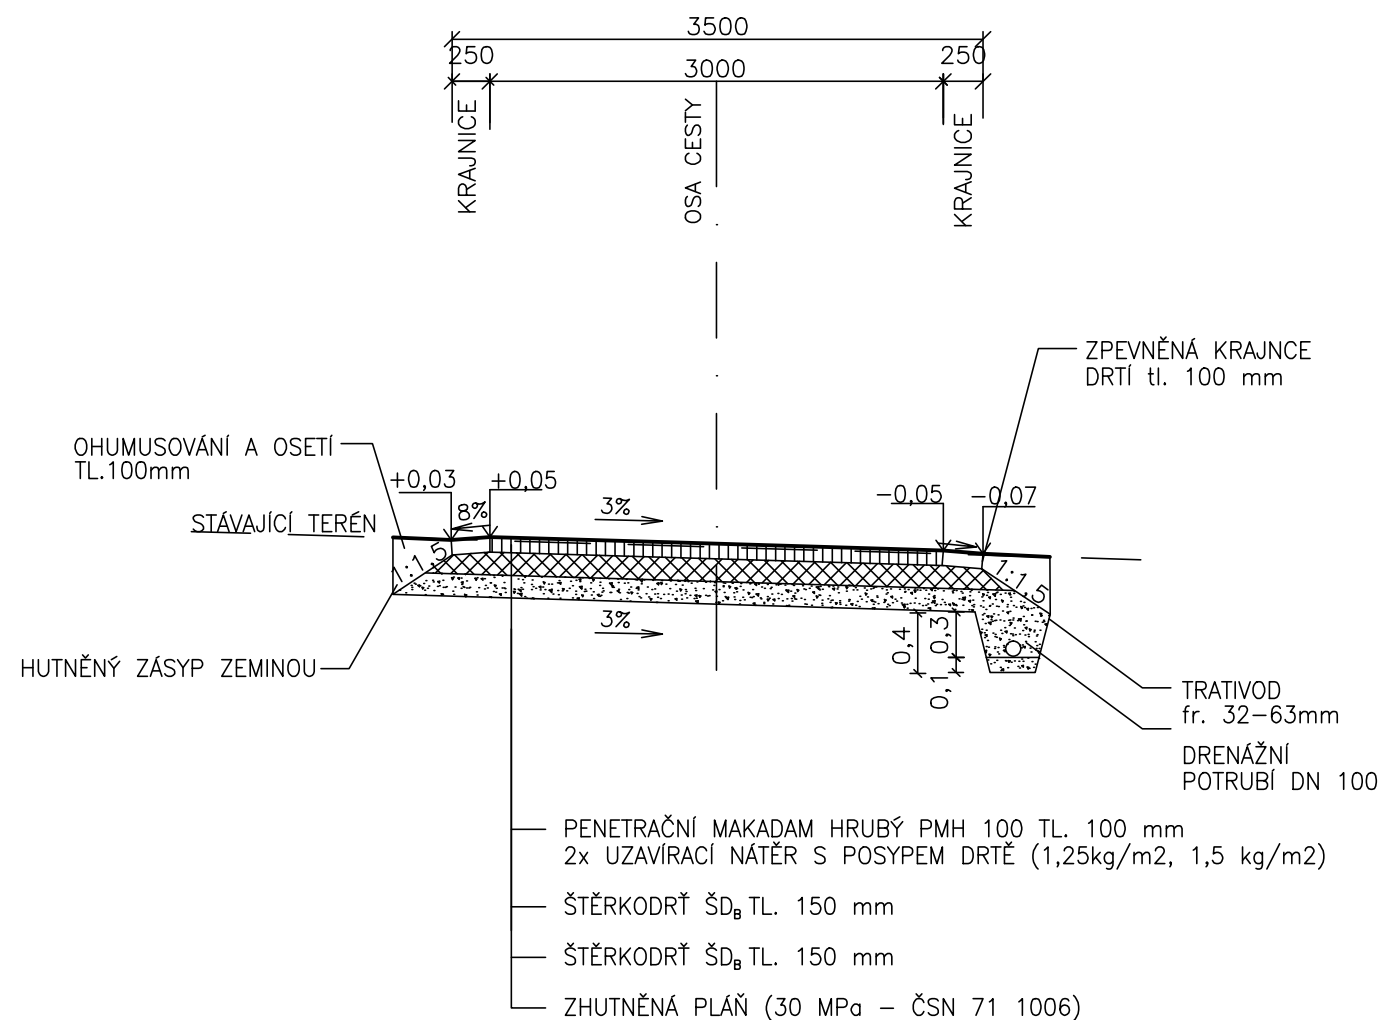

VYPRACOVALA		ZODP. PROJEKTANT		VED. PROJEKTANT		 vodohospodářský atelier s.r.o., Růženec 54, 644 00 Brno	
Ing. Samková		Ing. Jiří Malý		Ing. Hráček			
KRAJ	ÚSTECKÝ		K.Ú.	Libkovice		ZAK.ČÍSLO	17/19
STAVEBNÍK		ČR–SPÚ, ŘSD ČR				DATUM	10/2019
STAVBA AKCE		<div>Polní cesty stavby D6 Lubenec–Bošov</div> <div>SO 5–POLNÍ CESTA VPC8</div>				STUPEŇ	DSP, DPS
OBJEKT						FORMÁT	2xA4
						MĚŘITKO	1:50
						PŘÍLOHA Č.	PARÉ Č.
						D11151	