


PODÉLNÝ PROFIL DPC10
M 1:1000/1:100

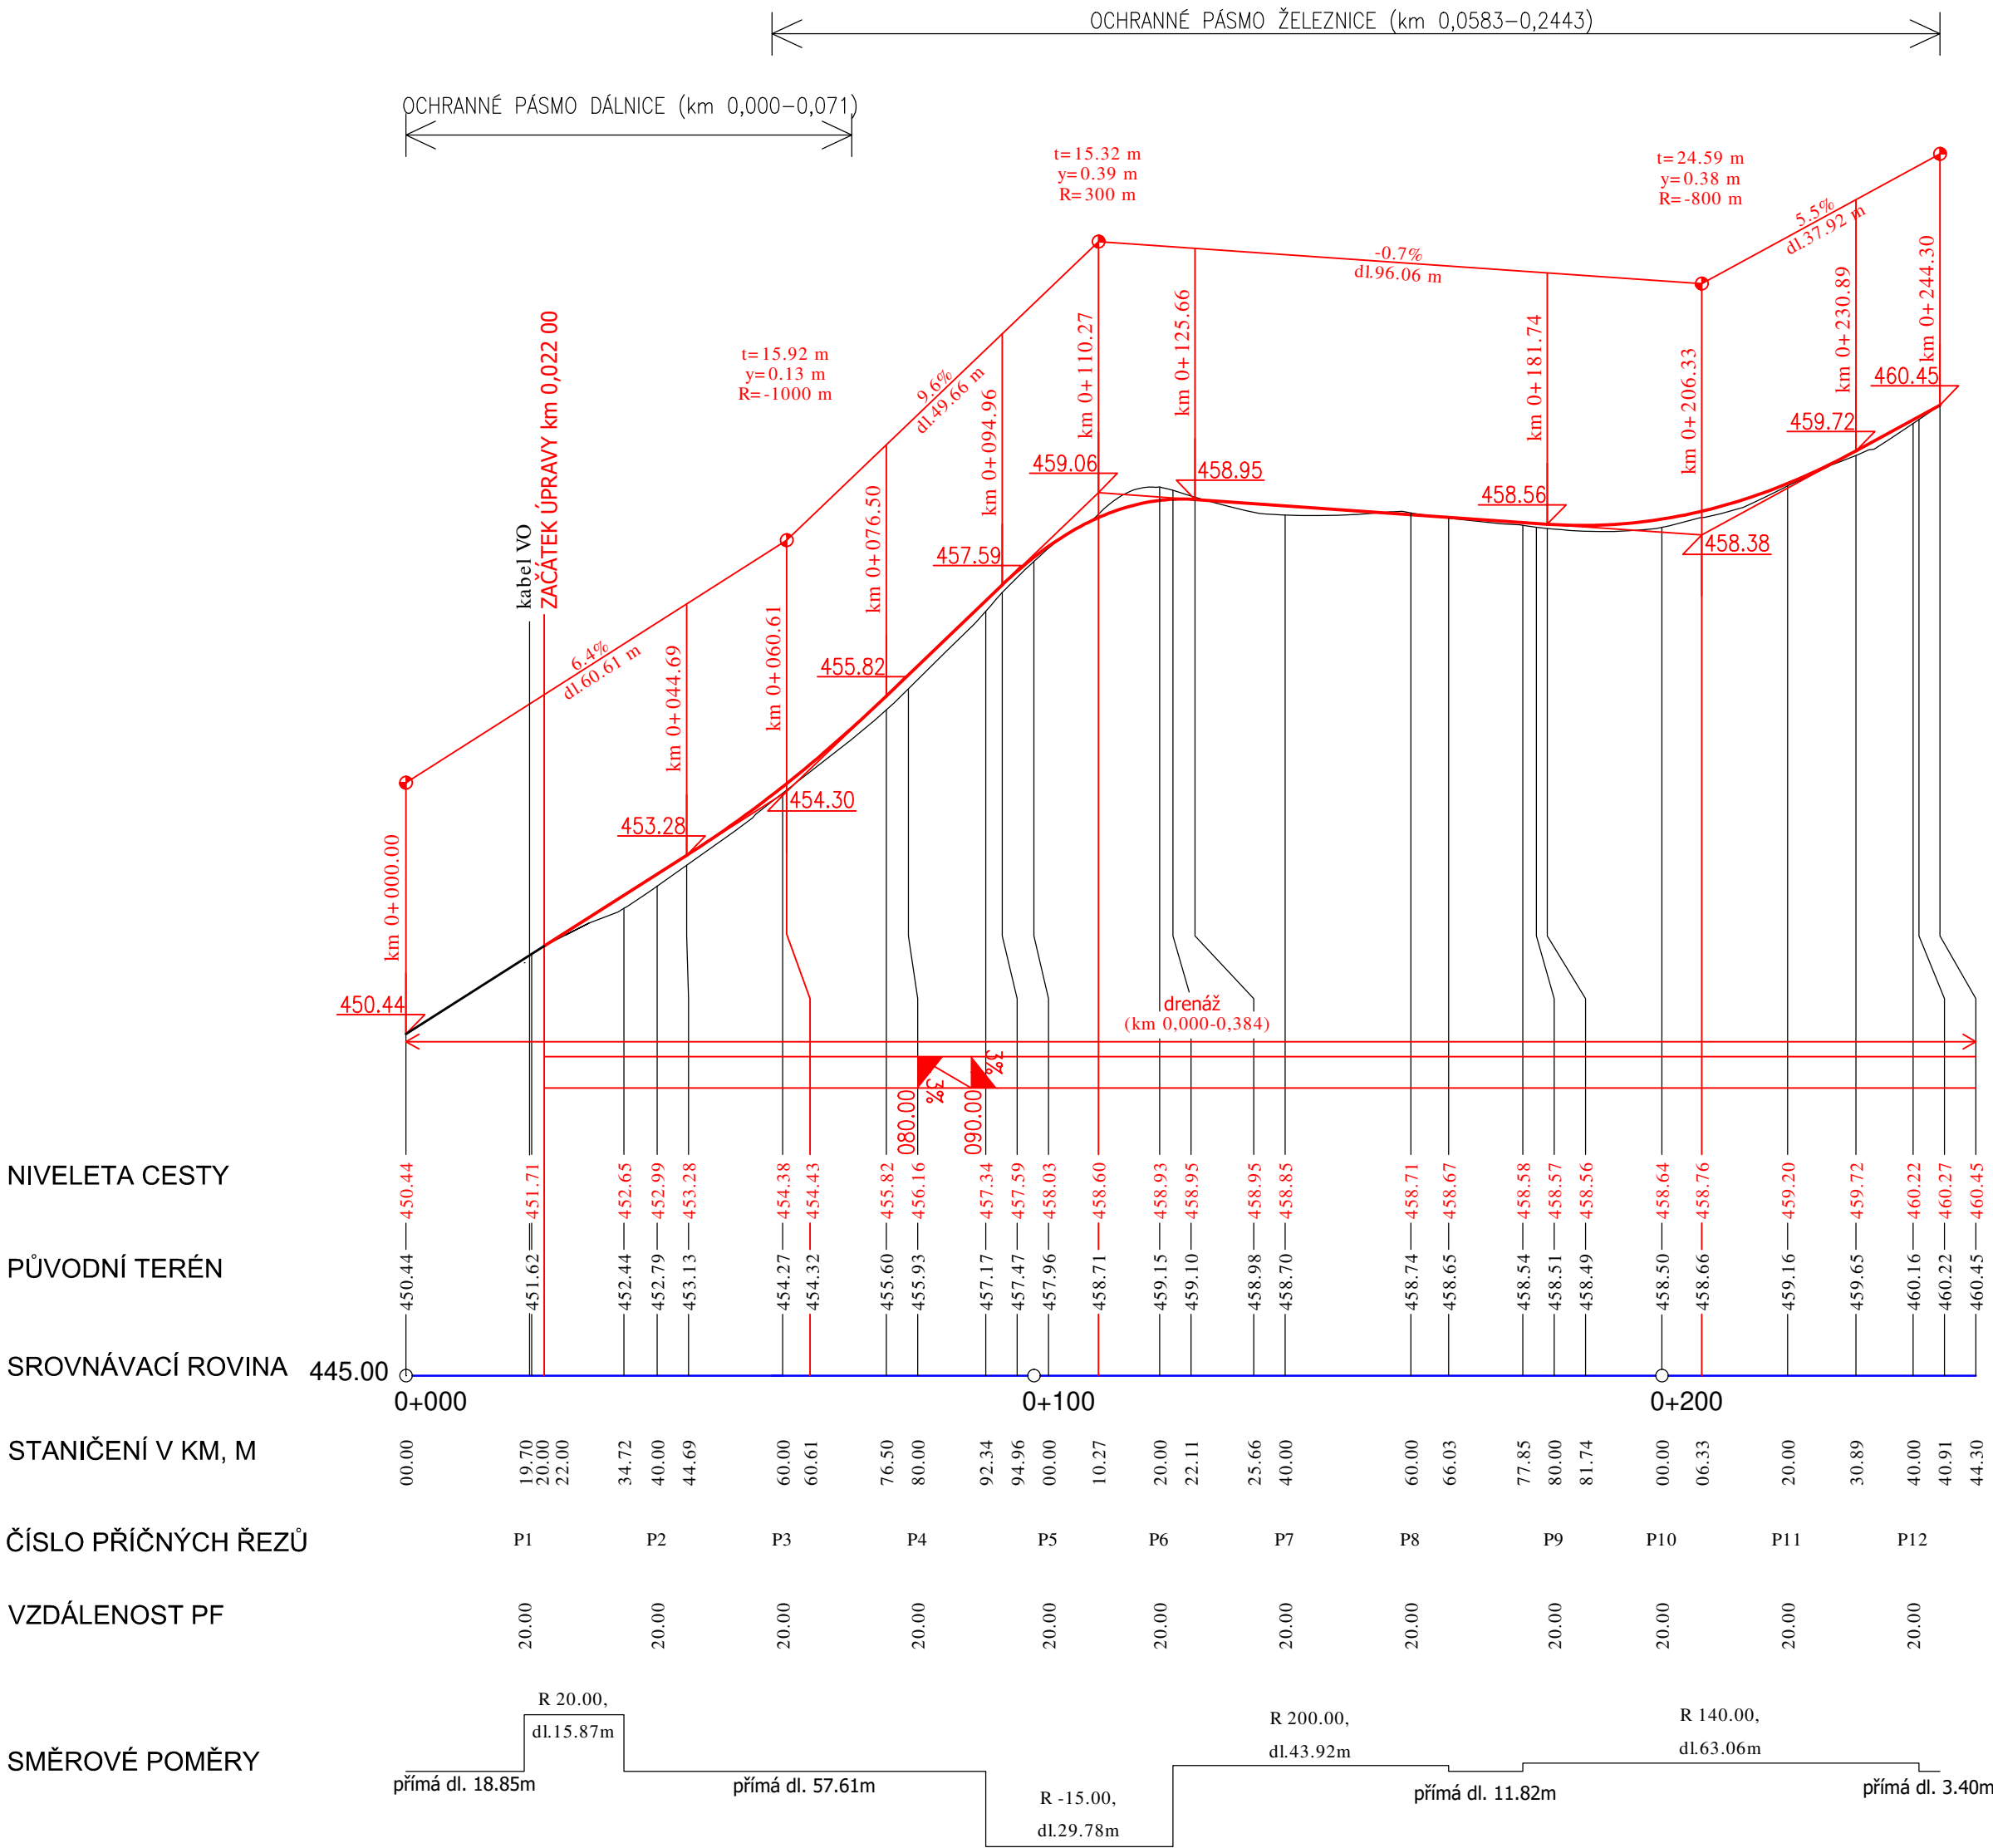

VYPRACOVALA		ZODP. PROJEKTANT	VED. PROJEKTANT	vodo hospodářský atelier s.r.o., Růžnec 54, 644 00 Brno	
Ing. Samková	Ing. Jiří Malý	Ing. Hráček		ZAK.ČÍSLO	17/19
KRAJ	ÚSTECKÝ	ČR-SPÚ, ŘSD ČR	K.Ú.	DATUM	10/2019
STAVEBNÍK	Libkovice		STUPEŇ		
STAVBA AKCE	SO 7-POLNÍ CESTA DPC10		FORMÁT		
OBJEKT	PODÉLNÝ PROFIL		MĚŘÍTKO		
OBSAH			PŘÍLOHA Č.		
				PARÉ Č.	
				D.1.1.7.3.	