



VZOROVÉ PRÍČNE REZY DPC10

M 1:50


km 0,022 00–0,090 00

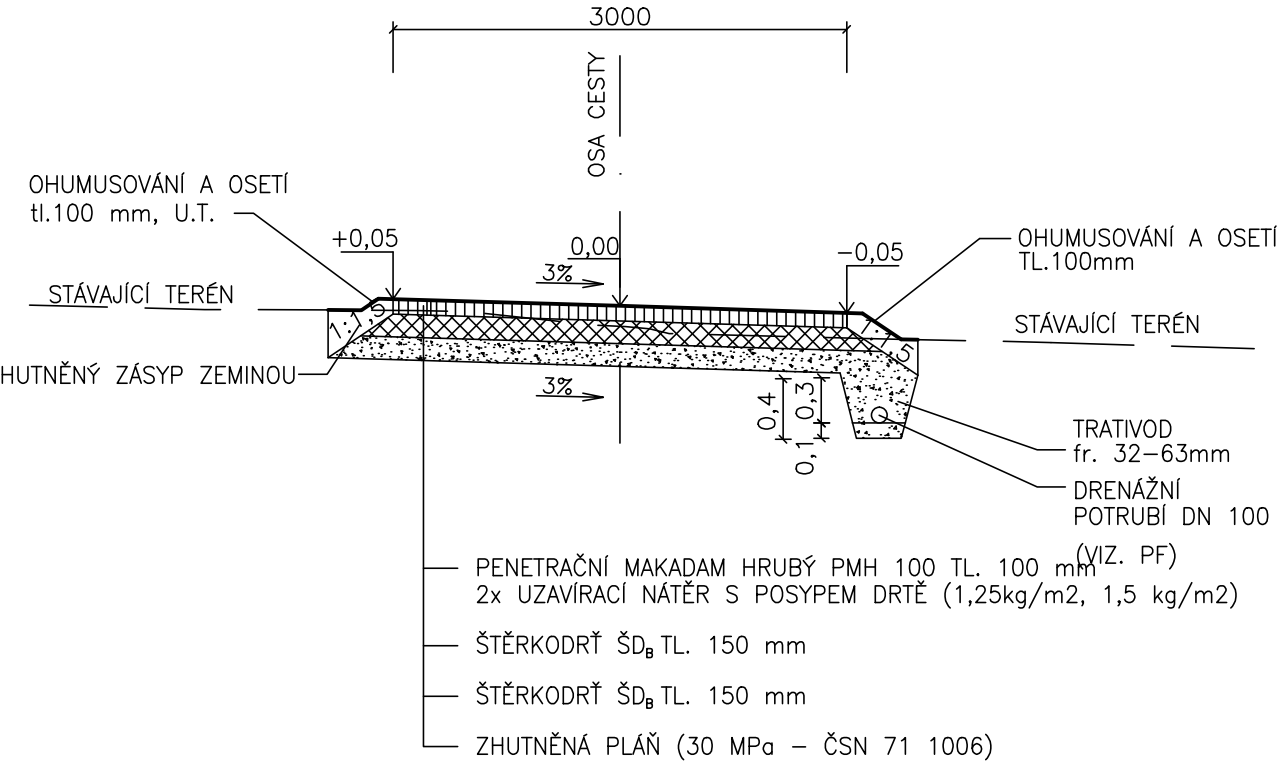


km 0,135 00–0,244 30

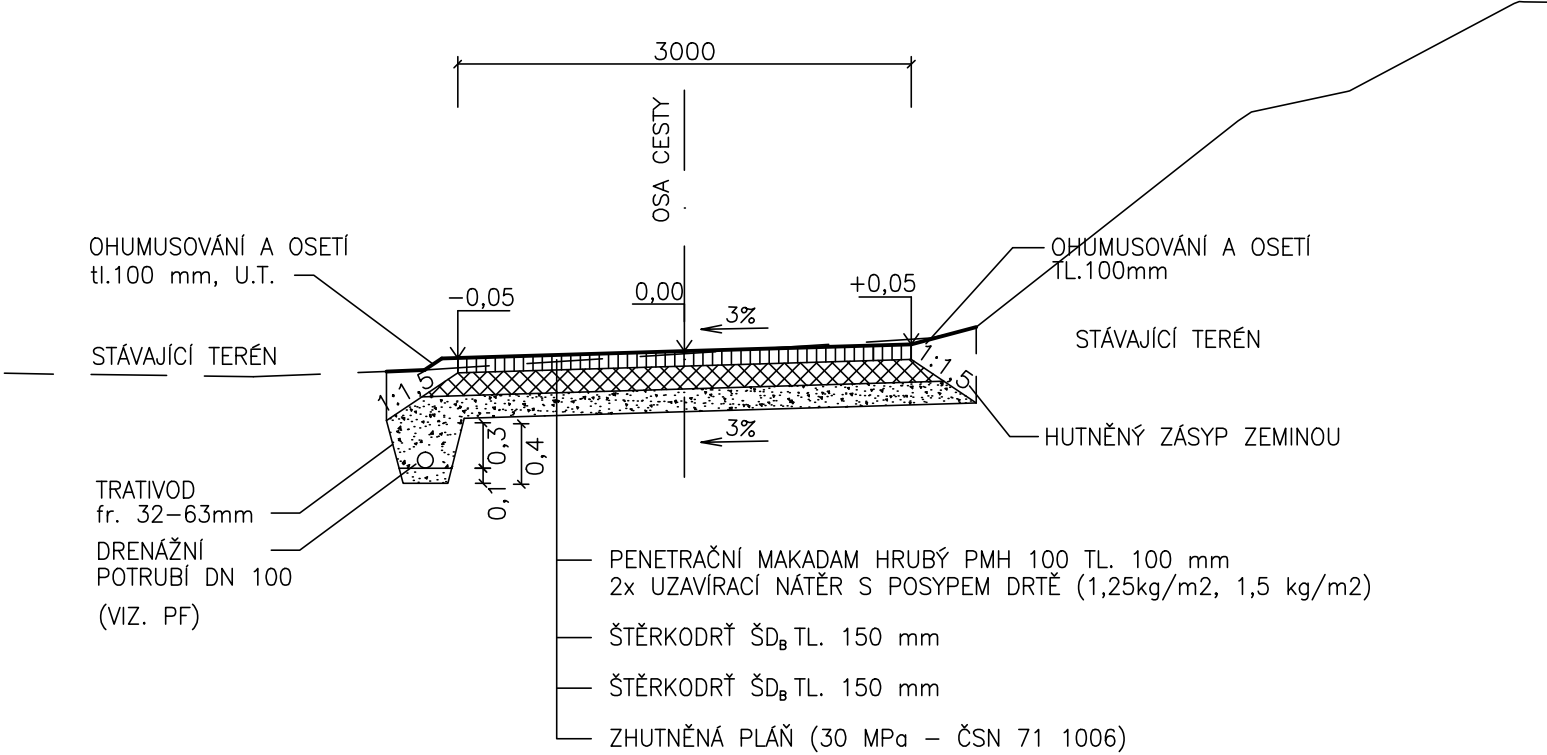

km 0,090 00–0,135 00

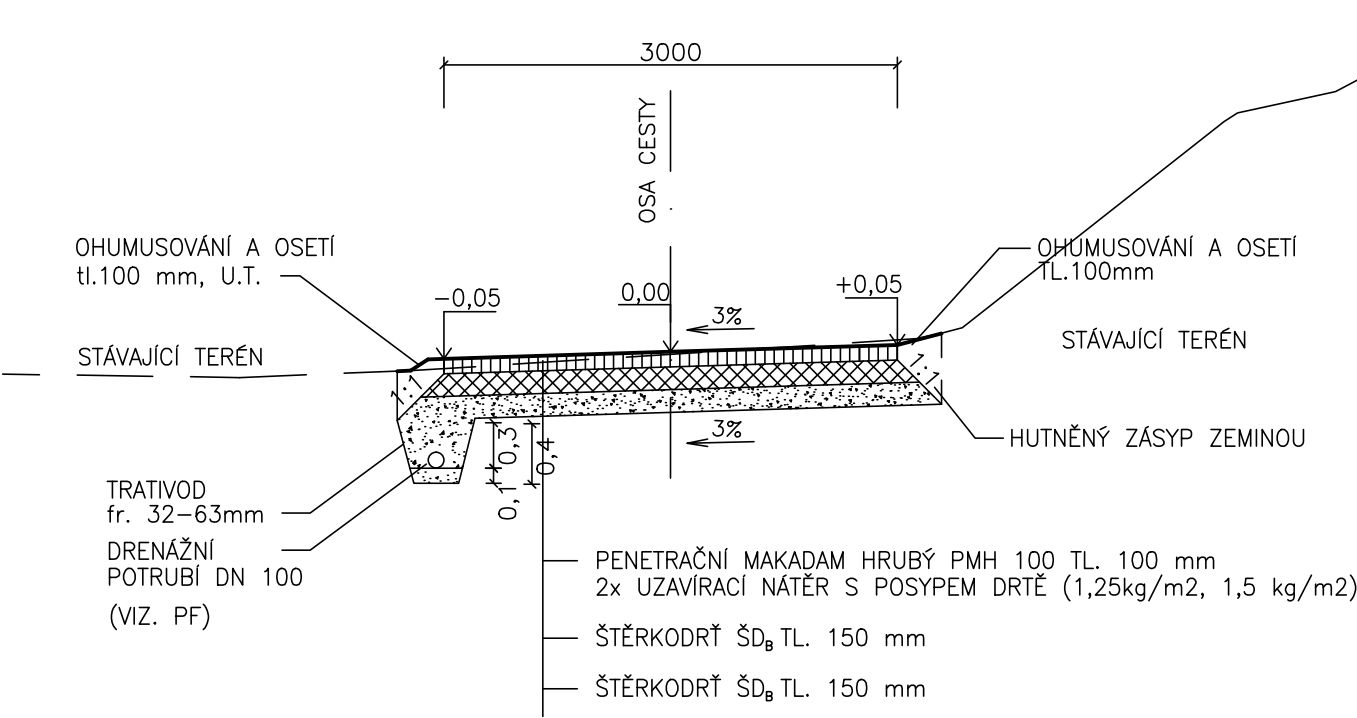

VYPRACOVALA		ZODP. PROJEKTANT		VED. PROJEKTANT		 <b>vodohospodářský atelier</b> s.r.o., Růženec 54, 644 00 Brno	
Ing. Samková		Ing. Jiří Malý		Ing. Hráček			
KRAJ	ÚSTECKÝ		K.Ú.	Libkovice		ZAK.ČÍSLO	17/19
STAVEBNÍK		ČR–SPÚ, ŘSD ČR				DATUM	10/2019
STAVBA AKCE		<b>Polní cesty stavby D6 Lubenec–Bošov SO 7–POLNÍ CESTA DPC10</b>				STUPEŇ	DSP, DPS
						FORMÁT	2xA4
						MĚŘITKO	1:50
OBJEKT	PŘÍLOHA Č.					PARÉ Č.	
						D 1 1 7 1	